


LEGENDA


Zonizzazione




Gestori

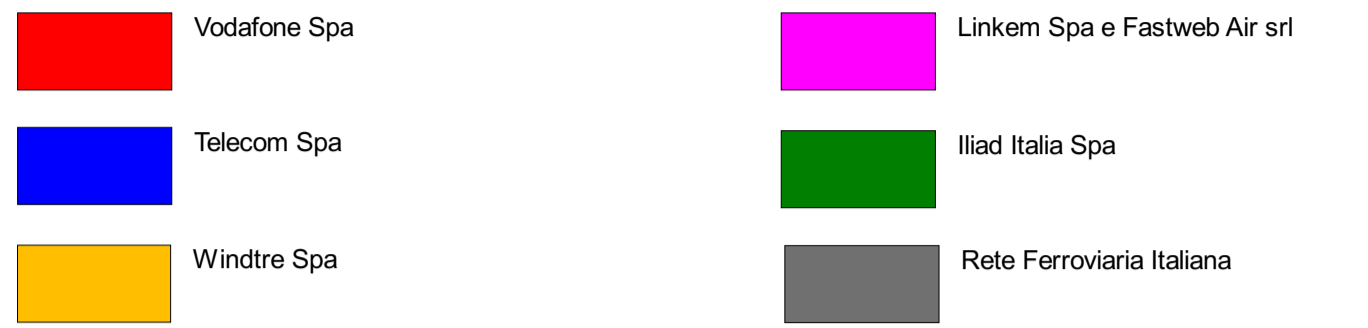

Catasto Siti

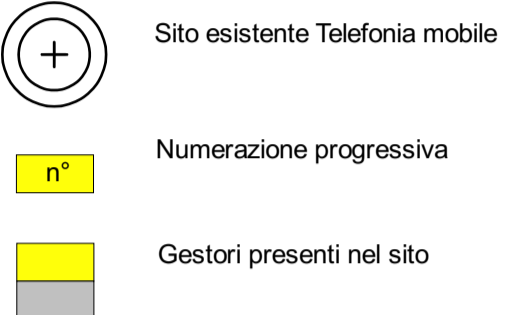

Piano di sviluppo

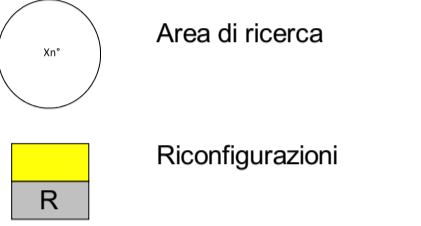

SITO	CODICE	NOME	GESTORE	INDIRIZZO
1	PD6188A	Torreselle	Vodafone Spa	Via Dei Cipressi
2	PD1D	Piombino Dese 2	Telecom Spa	Via Dei Cipressi
3	PD287_var1	Torreselle	Wind Tre Spa	Via Dei Cipressi
4	PD8D_a	Piombino Dese 3	Telecom Spa	Via dei Onari
5	PD4053-A	Piombino ZI	Vodafone Spa	Via dei Onari
6	PD246_var4	Piombino Nord	Wind Tre Spa	Via dei Onari c/o parcheggio comunale
7	PD35017_002	Piombino Dese ZI	Iliad Italia Spa	Via dei Onari c/o parcheggio comunale
8	PD35017_003	Piazzale Sarmichelli	Iliad Italia Spa	Piazza Sarmichelli
9	L3925002	Int. Piombino Dese - Noale	RFI	Lungo linea ferroviario
10	PD35017_001	Piombino Dese	Iliad Italia Spa	Via Provinciale - Campo Sportivo
11	PD119_var5	Piombino Dese	Wind Tre Spa	Via Provinciale - Campo Sportivo
12	PD34	Piombino Dese	Telecom Spa	Via Pozzetto c/o impianti sportivi comunali
13	PD3036-A	SSI-Piombino Dese	Vodafone Spa	Via Pozzetto c/o impianti sportivi comunali



COMUNE DI PIOMBINO DESE

PIAZZA ANDREA PALLADIO, 1
35017 (PD)


REGOLAMENTO PER LA LOCALIZZAZIONE
DEGLI IMPIANTI DI TELEFONIA MOBILE

Al sensi della Legge 36/2001



SINPRO srl
Via dell'Artigianato, 20
- 30030 Vigonovo (VE)
info@sipro.com
Tel. 049/9801745

UNI EN ISO 14001:2015
UNI EN ISO 9001:2015
UNI CEI 11352:2014
UNI ISO 45001:2018

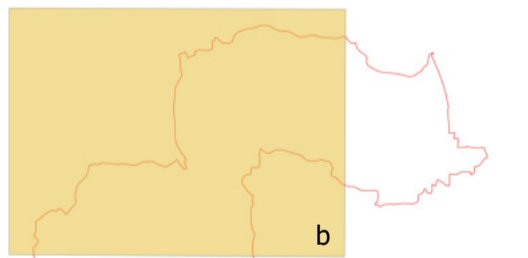

Progettista e progettista incaricato dell'integrazione
delle prestazioni specialistiche:

Ing. Massimo Brait
Ordine degli Ingegneri di Venezia n. 3383
EGE_0066 del 16/05/2016 Certificato con Kiwa Cermat

Dott. Urb. Teresa Lania
Ordine degli Architetti di Padova - Sez. A Pianificatore
Territoriale n. 3535



3 b

PIANO DI SVILUPPO
scala 1:10.000

Sindaco	Cesare Mason	Data di progetto:	Dicembre 2021
RUP	Ing. Sartorel E.	Rev. 01	Maggio 2022
Segretario			
Nome file:	Piano di sviluppo	Controllato da:	T. Lania
Redatto da	M. Fasolo	Approvato da:	M. Brait

A termini di legge ci riserviamo la proprietà di questo documento con divieto di riprodurlo o di renderlo noto a terzi senza la nostra autorizzazione