



REALIZZAZIONE NUOVO ASILO NIDO COMUNALE INSERITO NEL NUOVO POLO D'INFANZIA DEL COMUNE DI PIOMBINO DESE (PD)

PROGETTO FINANZIATO DALL'UNIONE EUROPEA Next Generation EU- PNRR

FASE DI PROGETTO: PROGETTO FATTIBILITÀ TECNICO-ECONOMICA					
fase	area	elaborato	n. elaborato	revisione	scala
PF	AR	EG	04	00	1:100

LOCALIZZAZIONE INTERVENTO:
Comune di PIOMBINO DESE,
Località RONCHI (PD) - Via Ronchi Sinistra n. 7
codice meccanografico istituto: PDIC8630R
codice meccanografico PES: PDA086301N
Catastalmente censito:
C.T. Foglio 31 Mappale 279, 572, 1048, 1049
C.F. Foglio 31 Mappale 279 sub 4-6
Foglio 31 Mappale 572 sub 2

STUDI PROGETTAZIONE
Capogruppo Mandataria:
desARCHI
DAL CORSO & SCAPIN architetti
Dal Corso e Scapin architetti
Via Montesanto n. 9/A
30036 S. Maria di Sala (VE)
P.IVA 02606610273


CODICE ALLEGATO:
C.U.P.: B45E22000320006 (asilo nido)
C.U.P.: B42C22000220006 (scuola infanzia)

DESCRIZIONE ALLEGATO:
STATO ATTUALE - PIANTA PIANO TERRA

R.U.P.: **ing. ENRICO SARTOREL**
COMMITTENTE:
COMUNE DI PIOMBINO DESE
Area III^a - Servizi Tecnici
Piazza A. Palladio n. 1 - 35017 - Piombino Dese (PD)
p.iva: 00648560282 - c.f.: 80009710288

STAFF DI PROGETTAZIONE
ARCHITETTONICO-STRUTTURALE Arch. Fidenzio Dal Corso
e COORD. SICUR. IN PROGETTAZIONE Arch. Alessandro Dal Corso
STRUTTURE: Ing. Otello Bergamo
IMPIANTI: Ing. Boscolo
Ing. Guida
COLLABORATORI:
Arch. Chiara Maria Ciatto
Arch. Luigi Passerello
Arch. Michele Granziero
Arch. Nicola Baldan
Geom. Chiara Da Lio
Arch. Fabio Camberti
Arch. Lorenzo Marconi
Ing. Valerio Bagagli
Ing. Luca Lanella
Dott. Ing. Mattia Giannetti
Ing. Marco di Russo
Arch. Giovanni Baccarini
Arch. Lorenzo Povelato
Arch. Fidenzio Dal Corso
Arch. Alessandro Dal Corso
Dott. Ing. Davide Stefani
Arch. Erica Agnese Corvino
Ing. Giuseppe Venes
Ing. Angela Pisciotta
Ing. Erica Pironello
Arch. Valerio Bazzano
p. Marco Zucchetto
Luca Bragato
p. Riccardo Candiani
Ing. Massimo Simone

rev.	descrizione	data	redatto	controllato
00	Prima emissione progetto di fattibilità tecnico-economica	Marzo 2023	F.D.C.	F.D.C.
file: PF_AR_EG_04_00 - Stato attuale - Pianta Piano Terra		data emissione: Marzo 2023		

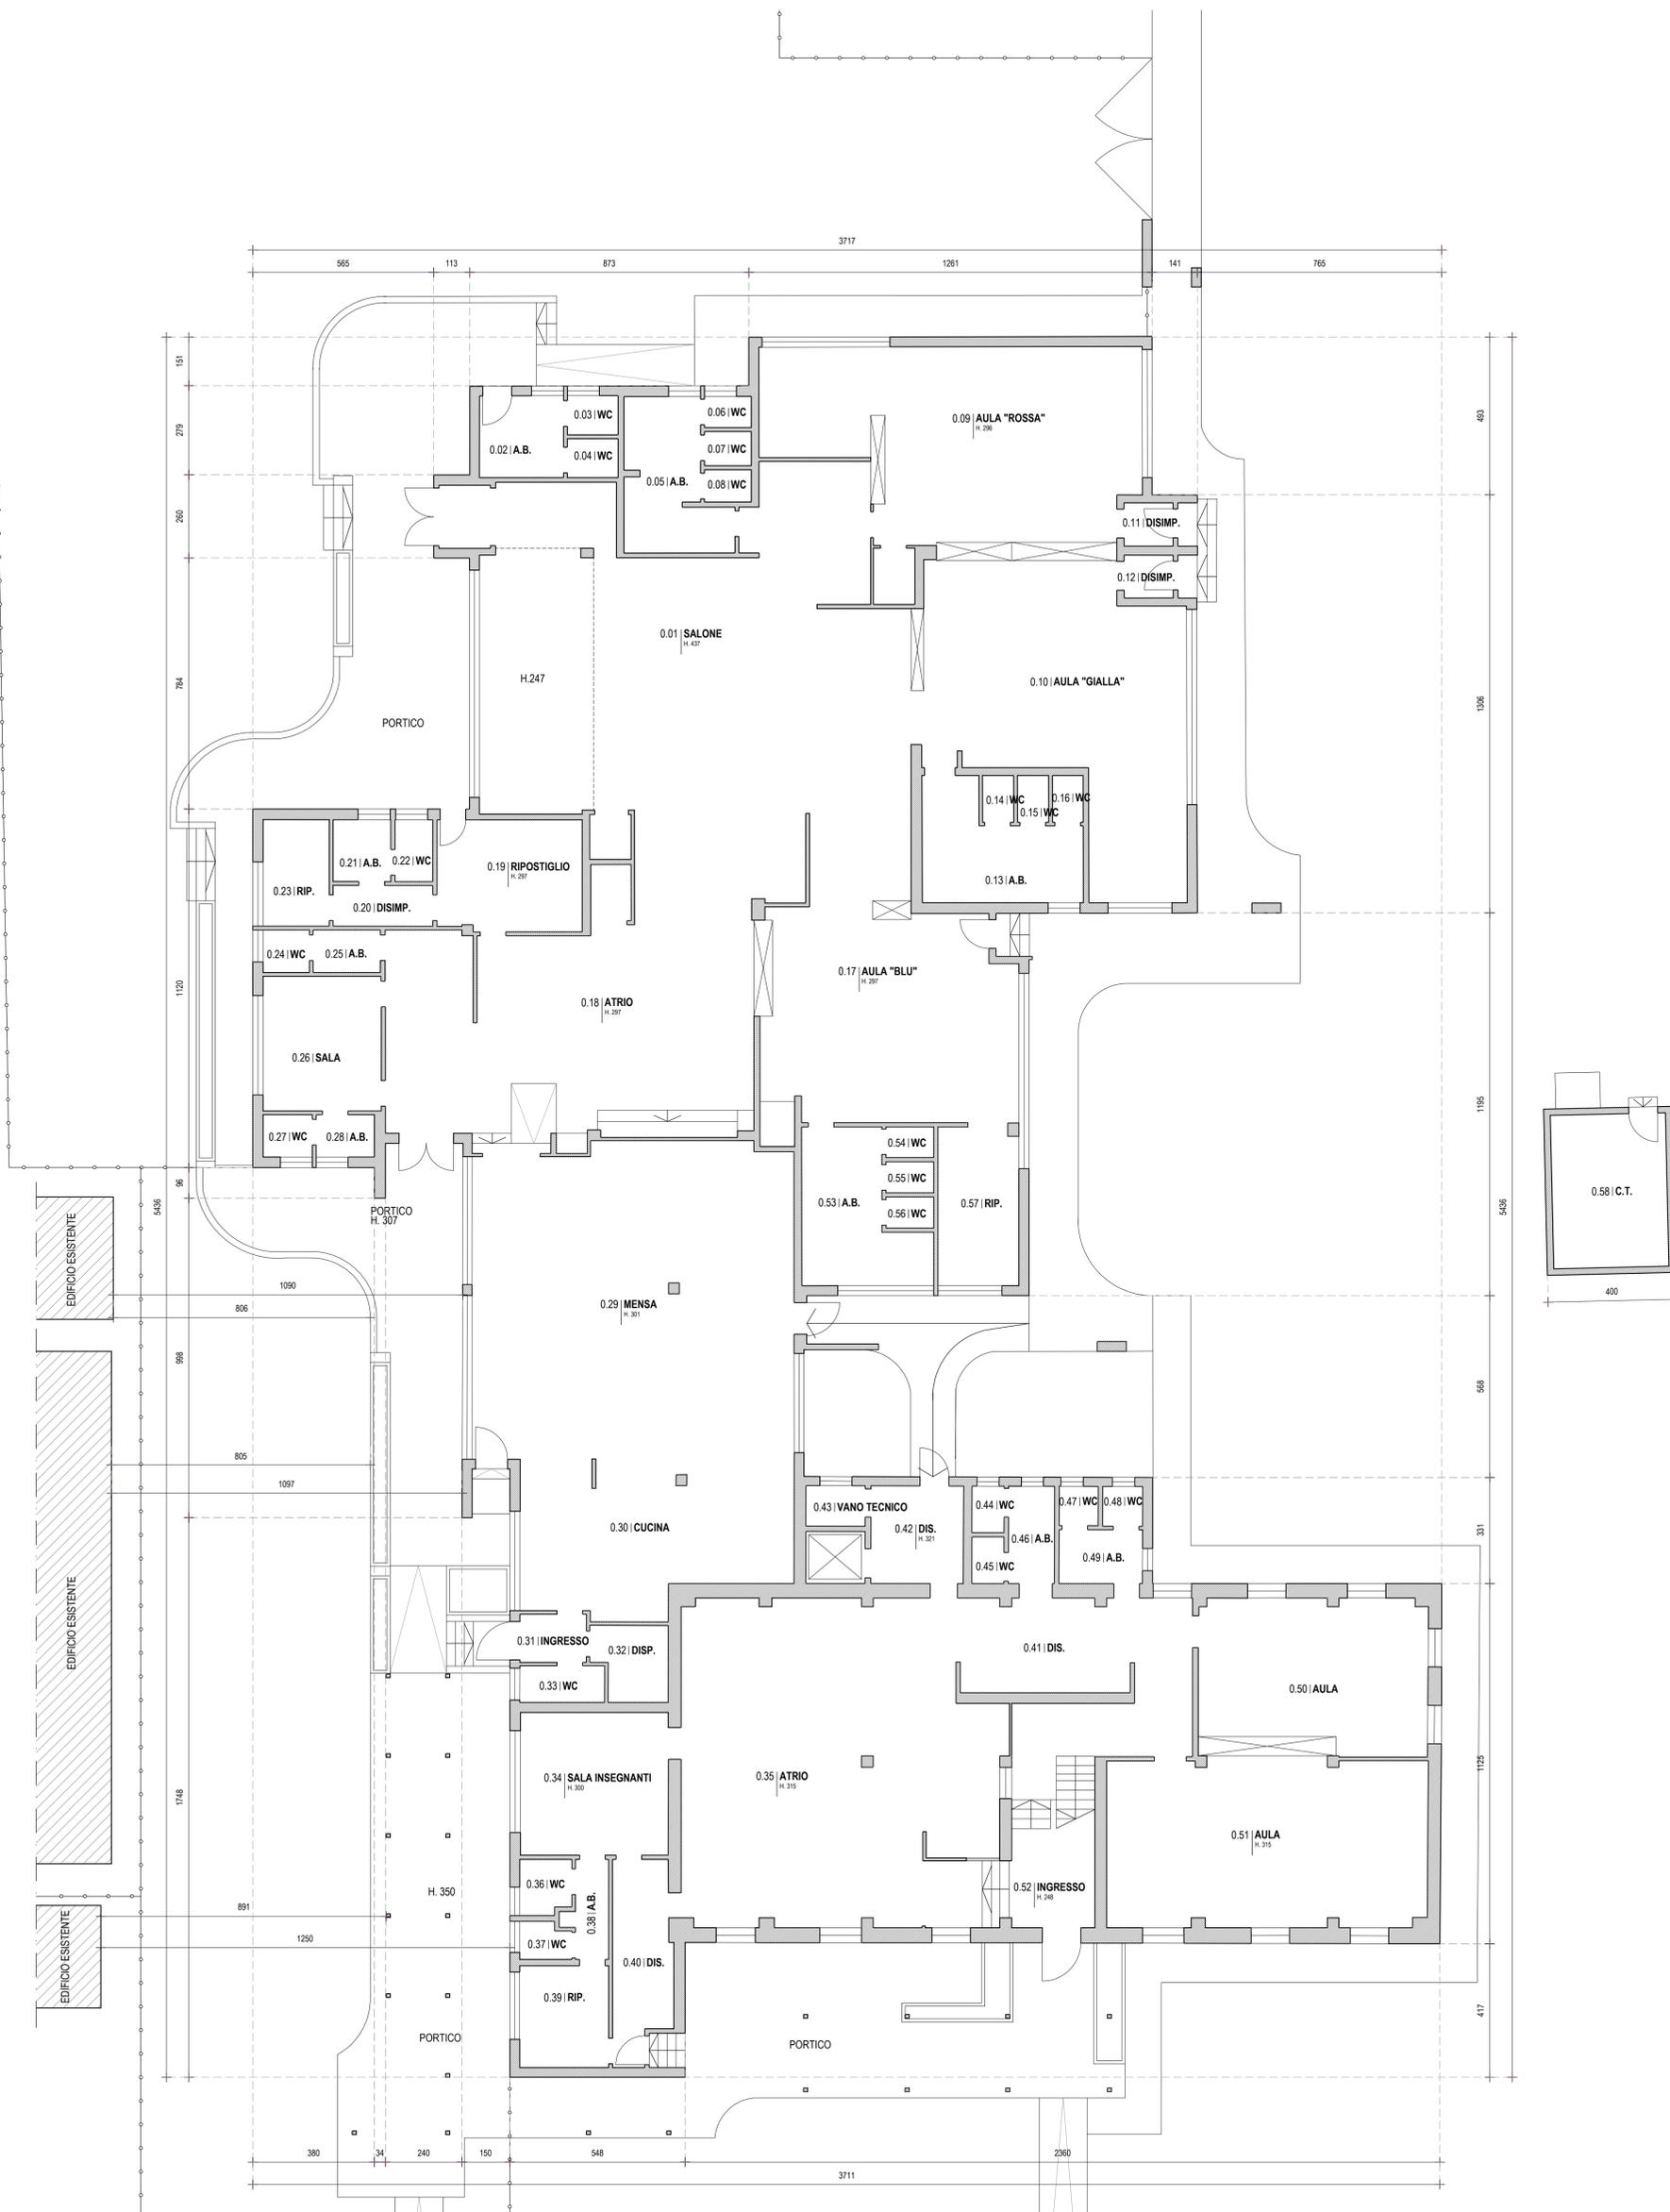

PIANTA PIANO TERRA
scala 1:100

