

LEGENDA

Zonizzazione

- Siti sensibili
- Nucleo consolidato
- Aree a servizio
- Aree produttive e commerciali
- Aree neutre

Vincoli

- Vincolo paesaggistico D.Lgs 42/2004 - corsi d'acqua
- Edifici vincolati
- Vincolo paesaggistico D.Lgs. 42/2004 - aree a destinazione forestale
- Sito di importanza comunitaria - SIC

Gestori

- Vodafone Spa
- Telecom Spa
- Windtre Spa
- Linkem Spa e Fastweb Air srl
- Iliad Italia Spa
- Rete Ferroviaria Italiana

Catasto Siti

- + Sito esistente Telefonia mobile
- Numerazione progressiva
- Gestori presenti nel sito

SITO	CODICE	NOME	GESTORE	INDIRIZZO
1	PD6188A	Torreselle	Vodafone Spa	Via Dei Cipressi
2	PD1D	Piombino Dese 2	Telecom Spa	Via Dei Cipressi
2	PD287_var1	Torreselle	Wind Tre Spa	Via Dei Cipressi
3	PD8D_a	Piombino Dese 3	Telecom Spa	Via dei Onari
4	PD4053-A	Piombino ZI	Vodafone Spa	Via dei Onari
4	PD246_var4	Piombino Nord	Wind Tre Spa	Via dei Onari c/o parcheggio comunale
5	PD35017_002	Piombino Dese ZI	Iliad Italia Spa	Piazza Sanmicheli
5	PD35017_003	Piazzale Sanmicheli	Iliad Italia Spa	Piazza Sanmicheli
6	L392S002	Int. Piombino Dese - Noale	RFI	Lungo linea ferroviario
7	PD35017_001	Piombino Dese	Iliad Italia Spa	Via Provinciale - Campo Sportivo
7	PD119_var5	Piombino Dese	Wind Tre Spa	Via Provinciale - Campo Sportivo
8	PD34	Piombino Dese	Telecom Spa	Via Pozzetto c/o impianti sportivi comunali
8	PD3036-A	SSI-Piombino Dese	Vodafone Spa	Via Pozzetto c/o impianti sportivi comunali




COMUNE DI PIOMBINO DESE
 PIAZZA ANDREA PALLADIO, 1
 35017 (PD)

REGOLAMENTO PER LA LOCALIZZAZIONE DEGLI IMPIANTI DI TELEFONIA MOBILE
 Ai sensi della Legge 36/2001

SINPRO
 RETE D'INGEGNERIA


SINPRO srl
 Via dell'Artigianato, 20
 - 30030 Vigonovo (VE)
 info@sinprosv.com
 Tel. 049/9801745

UNI EN ISO 14001:2015
 UNI EN ISO 9001:2015
 UNI CEI 11352:2014
 UNI ISO 45001:2018

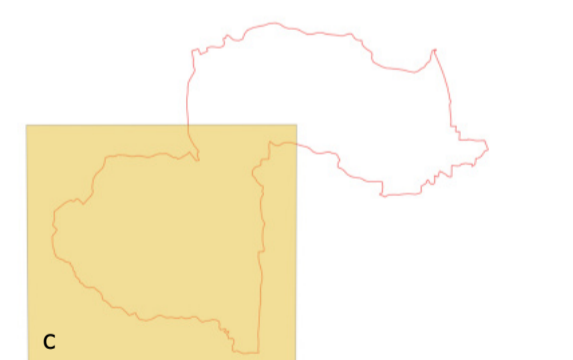

Progettista e progettista incaricato dell'integrazione delle prestazioni specialistiche:
 Ing. Massimo Brait
 Ordine degli Ingegneri di Venezia n. 3383
 EGE_0066 del 16/05/2016 Certificato con Kiwa Cermat

Dott. Urb. Teresa Lania
 Ordine degli Architetti di Padova - Sez. A Pianificatore Territoriale n. 3535

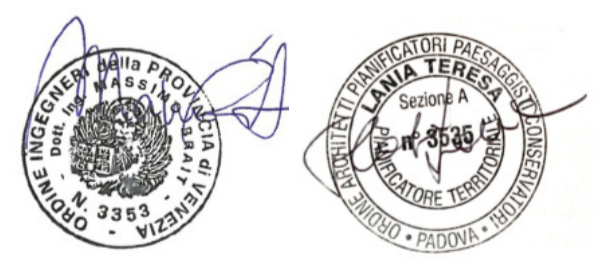

2 c

ZONIZZAZIONE
scala 1:10.000

Sindaco	Cesare Mason	Data di progetto:	Dicembre 2021
RUP	Ing. Sartorel E.	Rev. 01	Maggio 2022
Segretario	-		
Nome file:	Zonizzazione	Controllato da:	T. Lania
Redatto da	M. Fasolo	Approvato da:	M. Brait

A termini di legge ci riserviamo la proprietà di questo documento con divieto di riprodurlo o di renderlo noto a terzi senza la nostra autorizzazione