
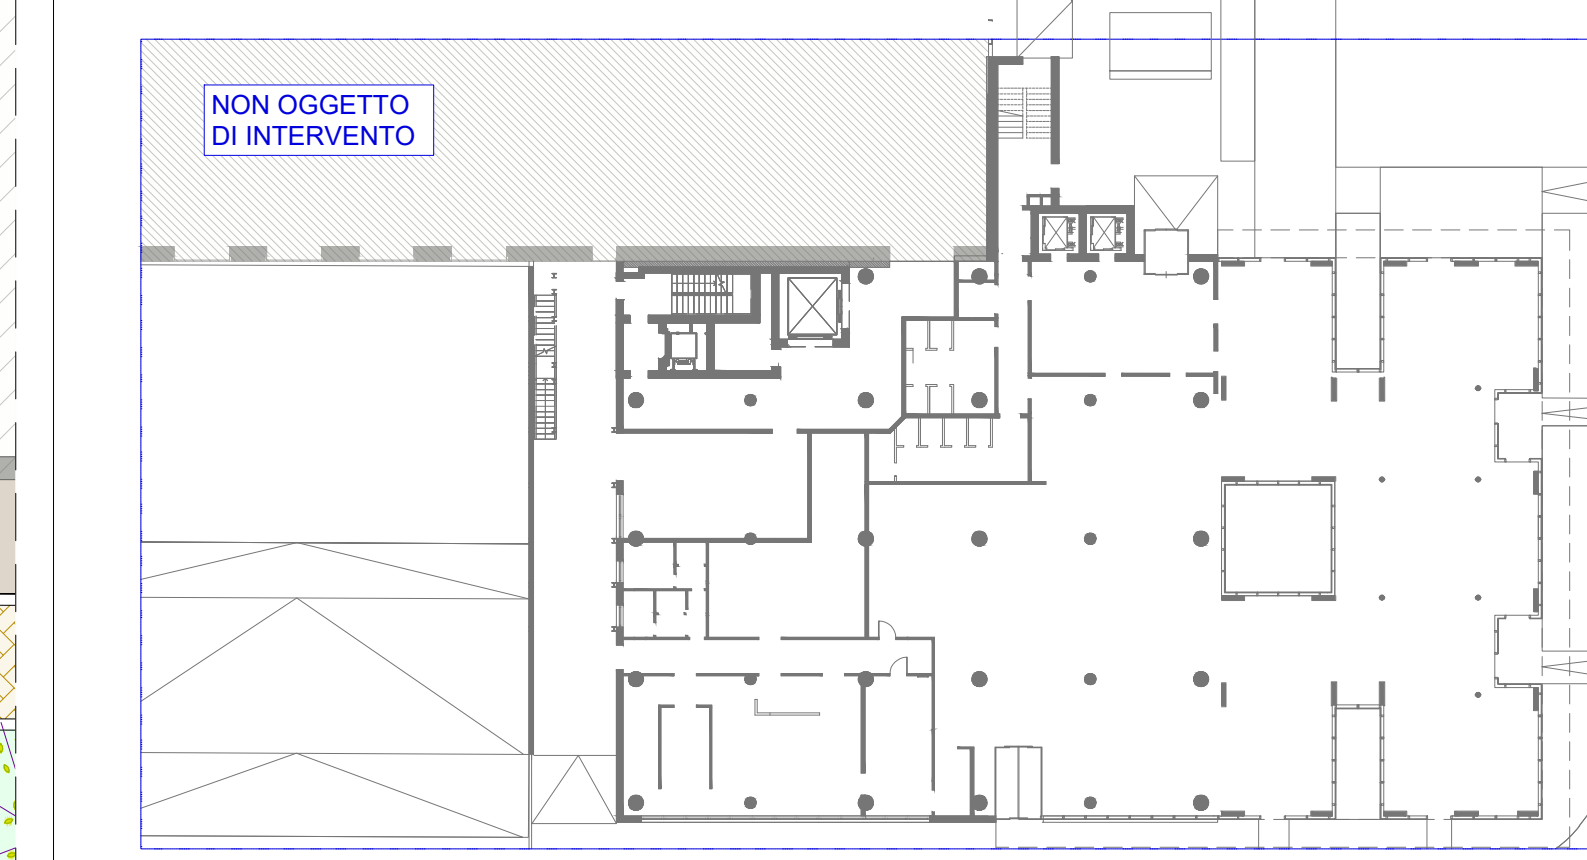


+5.50 m
+5.50 m
Indicazione delle quote altimetriche
Tutte le quote sono espresse in centimetri.
Le quote altimetriche sono espresse in metri.

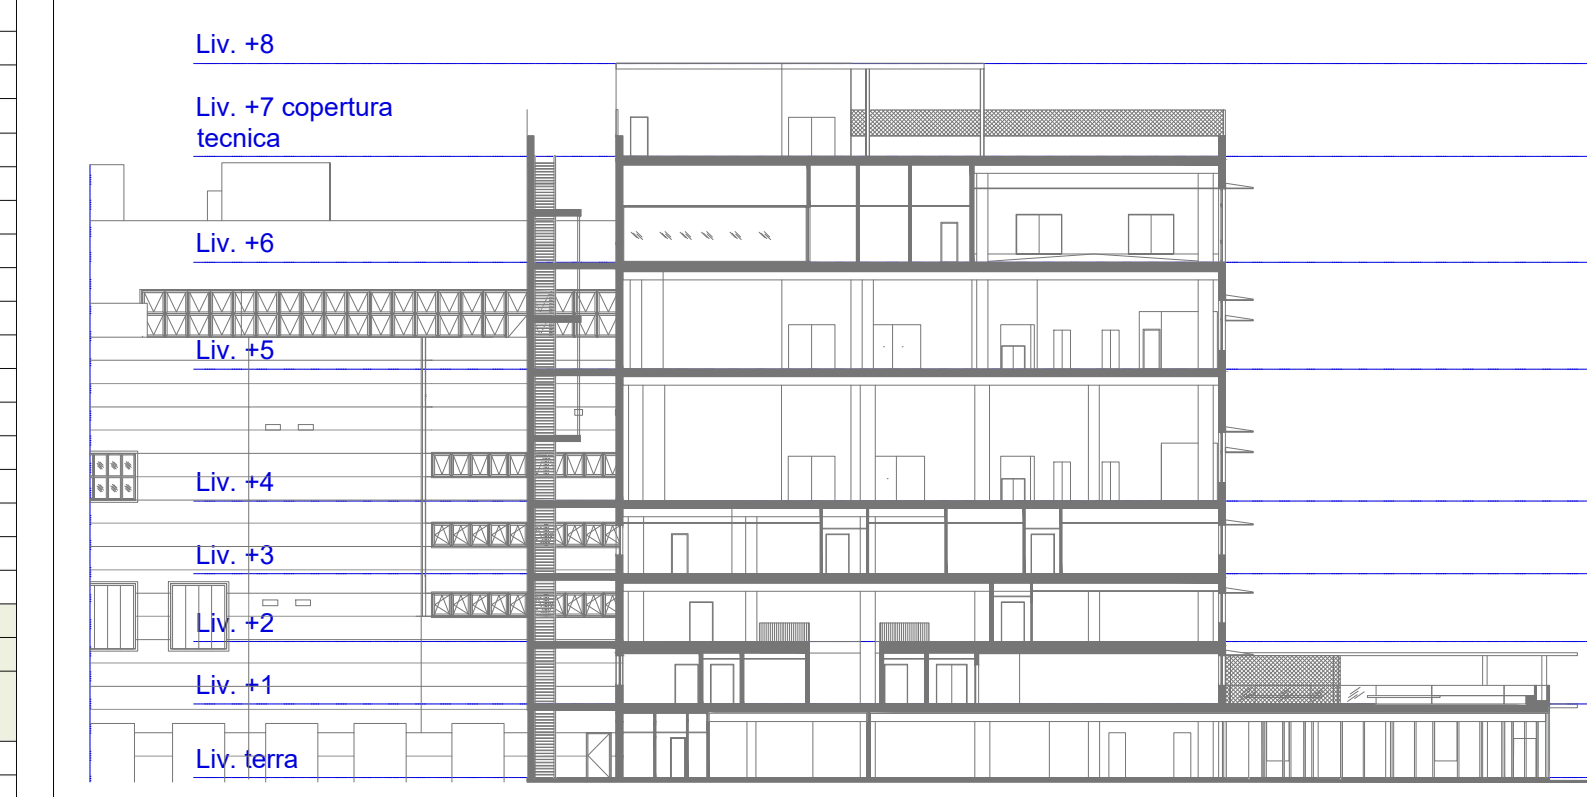

VERIFICA RAPPORTI AEROILLUMINANTI

Codice Locale	Locale	Altezza Locale (H) m	Sup. Locale (A) mq	Indice Illuminazione (I) lux	Indice aerazione (A) %	RAI	aerazione (S) m³/m²	Dim. finestre (S) m²	Sup. finestrate illuminata (S) mq	Sup. finestrate Aerazione (S) mq	V RI	V RA
0.1+0.2	MENSA + SALETTA 12 POSTI + DISTRIBUZIONE PASTI	3.45	802.7	1/10	1/20	80.27	40.14	423	423.00	105.75	si	si
0.3	SALA D'ATTESA	2.40	13.64									
0.4	DISTRIBUTIVO	2.40	5.64									
0.5	FILTRO	2.40	3.83									
0.6	BAGNO DISABILI	2.40	1.80									
0.7	BAGNO	2.40	1.80									
0.8	BAGNO	2.40	1.80									
0.9	BAGNO	2.40	1.80									
0.10	BAGNO	2.40	1.80									
0.11	DISIMPEGNO BAGNO	2.40	1.80									
0.12	BAGNO	2.40	1.80									
0.13	BAGNO	2.40	1.80									
0.14	BAGNO	2.40	1.80									
0.15	BAGNO	2.40	1.80									
0.16	BAGNO	2.40	1.80									
0.17	DISIMPEGNO BAGNO	2.40	1.80									
0.18	DEPOSITO	3.45	60.60									
0.19	DISIMPEGNO BAGNO	2.40	2.00									
0.20	BAGNO	2.40	1.97									
0.21	DISTRIBUTIVO	2.40	2.52									
0.22	DISIMPEGNO BAGNO	2.40	2.00									
0.23	BAGNO	2.40	1.97									
0.24	SPOGLIATOIO	2.40	4.21	1/10	1/20	0.21	0.96	0.96	0.96	0.96	si	si
0.25	SPOGLIATOIO	2.40	6.98	1/10	1/20	0.69	0.54	0.96	0.96	0.96	si	si
0.26	INCOMING INSPECTION	2.70	58.78	1/8	1/10	7.10	5.68	7.44	7.44	7.44	si	si
0.27	DISTRIBUTIVO	2.70	66.30									
0.28	DISTRIBUTIVO	2.40	29.63									
0.29	PREPARAZIONE PASTI	3.45	98.27	1/10	1/20	9.83	4.81	19.2	19.20	19.20	si	si
0.30	LAVAGGIO	3.45	27.12	1/10	1/20	2.71	1.36	5.76	5.76	5.76	si	si
0.32	FILTRO	2.40	9.77									
0.33	LOCALE TECNICO	3.00	9.89									

CODICE LOCALE	A (m)	H (m)
0.4	3.84	2.40
0.7	1.80	2.40
0.8	1.80	2.40
0.9	1.80	2.40
0.10	1.80	2.40
0.11	1.80	2.40
0.12	1.80	2.40
0.13	1.80	2.40
0.14	1.80	2.40
0.15	1.80	2.40
0.16	1.80	2.40
0.17	1.80	2.40
0.18	1.80	2.40
0.19	1.80	2.40
0.20	1.80	2.40
0.21	1.80	2.40
0.22	1.80	2.40
0.23	1.80	2.40



PIANTA PIANO TERRA, +0.15, MENSA/CUCINA

COMUNE DI PIOMBINO DESE

COMITENTE
Stevanato Group
Stevanato Group S.p.A.
Via Molinella, 17
35017 - Piombino Dese (PD)

COORDINAMENTO GENERALE, PROGETTAZIONE ARCHITETTONICA, STRUTTURE, IMPIANTI SICUREZZA E DIREZIONE LAVORI

F&M Ingegneria
F&M Ingegneria Spa
Via Bellavere 8/10
30020 - Mirano (VE)

CONSALENZA ARCHITETTONICA
STUDIO ARTICO
Via Calvino 61
30173 - Mestre - Venezia (VE)

PROGETTO
1322 PALAZZINA UFFICI

EMMISSIONE
PROGETTO DEFINITIVO

TITOLO
Stato di progetto
Pianta piano terra, +0.15, mensa/cucina
con verifica rapporto aeroilluminante

REV.	DATA	FILE	OGGETTO	DIS.	APPR.
1					
2					
3					
4					
5					
6					
7					
8					
9					
10					

ELABORATO N.
AdtL0V0007
DATA: 31-12-2020
SCALA: 1:100
PROGETTO: G. MINEO
DISEGNO: G. MINEO
VERIFICA: T. TESI
APPROVAZIONE: T. TESI