

**LEGENDA**

**Zonizzazione**

- Siti sensibili
- Nucleo consolidato
- Aree a servizio
- Aree produttive e commerciali
- Aree neutre

**Vincoli**

- Vincolo paesaggistico D.Lgs 42/2004 - corsi d'acqua
- Edifici vincolati
- Vincolo paesaggistico D.Lgs. 42/2004 - aree a destinazione forestale
- Sito di importanza comunitaria - SIC

**Gestori**

- Vodafone Spa
- Telecom Spa
- Windtre Spa
- Linkem Spa e Fastweb Air srl
- Iliad Italia Spa
- Rete Ferroviaria Italiana

**Catasto Siti**

- + Sito esistente Telefonia mobile
- Numerazione progressiva
- Gestori presenti nel sito

SITO	CODICE	NOME	GESTORE	INDIRIZZO
1	PD6185A	Torreselle	Vodafone Spa	Via Dei Cipressi
2	PD1D	Piombino Dese 2	Telecom Spa	Via Dei Cipressi
3	PD287 var1	Torreselle	Wind Tre SpA	Via Dei Cipressi
4	PD8D_a	Piombino Dese 3	Telecom Spa	Via dei Onari
5	PD4053-A	Piombino ZI	Vodafone Spa	Via dei Onari
6	PD246 var4	Piombino Nord	Wind Tre SpA	Via dei Onari c/o parcheggio comunale
7	PD35017_002	Piombino Dese ZI	Iliad Italia Spa	Piazza Sanmicheli
8	PD35017_003	Piazzale Sanmicheli	Iliad Italia Spa	Piazza Sanmicheli
9	L3925002	Int. Piombino Dese - Noale	RFI	Lungo linea ferroviario
10	PD35017_001	Piombino Dese	Iliad Italia Spa	Via Provinciale - Campo Sportivo
11	PD119 var5	Piombino Dese	Wind Tre SpA	Via Provinciale - Campo Sportivo
12	PD34	Piombino Dese	Telecom Spa	Via Pozzetto c/o impianti sportivi comunali
13	PD3036-A	SSI-Piombino Dese	Vodafone Spa	Via Pozzetto c/o impianti sportivi comunali



**COMUNE DI PIOMBINO DESE**

PIAZZA ANDREA PALLADIO, 1  
35017 (PD)

**REGOLAMENTO PER LA LOCALIZZAZIONE  
DEGLI IMPIANTI DI TELEFONIA MOBILE**

Ai sensi della Legge 36/2001




SINPRO srl  
Via dell'Artigianato, 20  
- 30030 Vigonovo (VE)  
info@sipro.com  
Tel. 049/9801745

UNI EN ISO 14001:2015  
UNI EN ISO 9001:2015  
UNI CEI 11352:2014  
UNI ISO 45001:2018

Progettista e progettista incaricato dell'integrazione  
delle prestazioni specialistiche:

Ing. Massimo Brait  
Ordine degli Ingegneri di Venezia n. 3383  
EGE\_0066 del 16/05/2016 Certificato con Kiwa Cermet

Dott. Urb. Teresa Lania  
Ordine degli Architetti di Padova - Sez. A Pianificatore  
Territoriale n. 3535

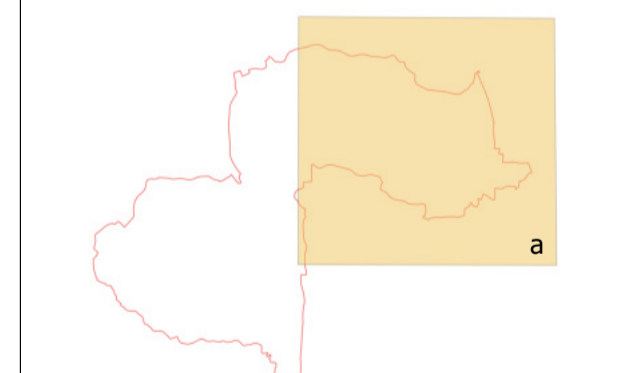

**2 a**

**ZONIZZAZIONE**  
scala 1:10.000

Sindaco	Cesare Mason	Data di progetto:	Dicembre 2021
RUP	Ing. Sartorel E.	Rev. 01	Maggio 2022
Segretario	-		
Nome file:	Zonizzazione	Controllato da:	T. Lania
Redatto da	M. Fasolo	Approvato da:	M. Brait

A termini di legge ci riserviamo la proprietà di questo documento con divieto di riprodurlo o di renderlo noto a terzi senza la nostra autorizzazione