



+ 5.50 m
Indicazione delle quote altimetriche
+ 5.50 m
Tutte le quote sono espresse in centimetri
Le quote altimetriche sono espresse in metri

KEY - SECTION

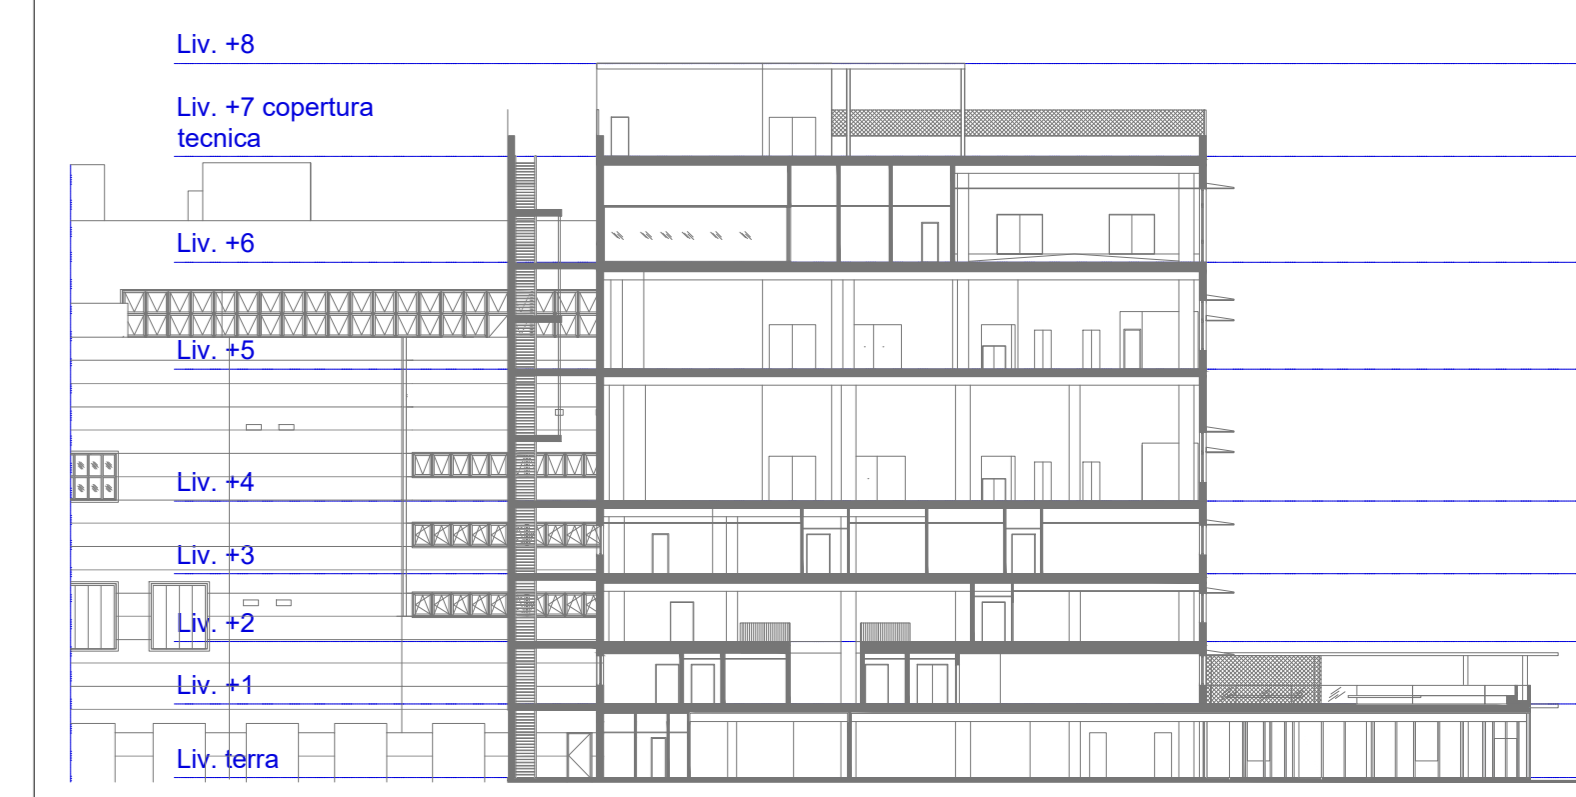

KEY - PLAN

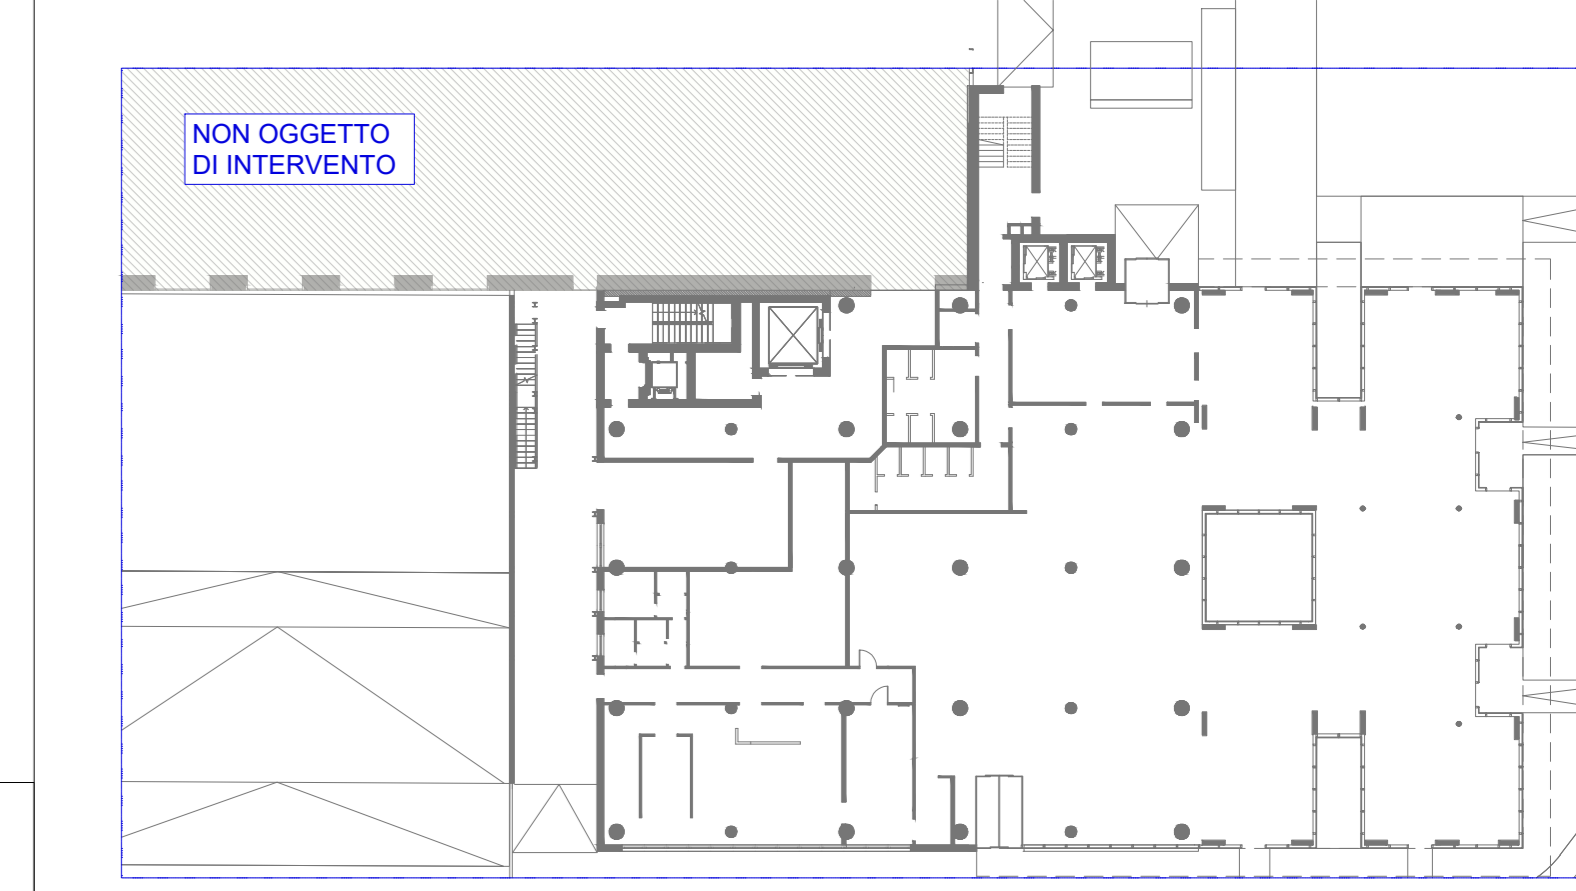

LEGENDA L. 13/89

- Ingombro area di manovra a 150 cm
- Percorso libero da barriere architettoniche (Larghezza 80 cm)

COMUNE DI PIOMBINO DESE

COMITENTE
SG Stevanato Group
Stevanato Group S.p.a.
Via Madonna, 17
30017 - Piombino Dese (PD)

CORPORAMENTO GENERALE, PROGETTAZIONE ARCHITETTONICA, STRUTTURE, IMPIANTI, SICUREZZA E DIREZIONE LAVORI
F&M ingegneria
F&M Ingegneria Spa
Via Belvedere 8/10
30035 - Mirano (VE)

CONULENZA ARCHITETTONICA
STUDIO ARTICO
Via Canova 81
30173 - Mestre - Venezia (VE)


PROGETTO
1322 PALAZZINA UFFICI

EMISIONE
PROGETTO DEFINITIVO

TITOLO
Stato di progetto
Pianta, piano terra, piano primo,
piano secondo, piano terzo - Legge 13/89 (1/2)


REV.	DATA	FILE	OGGETTO	DIS.	APPR.
1					
2					
3					
4					
5					
6					
7					
8					
9					
10					

DATA	SCALA	FILE	J/N
31-12-2020	1:200 - 1:50		102200
PROGETTO	VERIFICA	VERIFICA	APPROVAZIONE
G. Mizzato	G. Mizzato	T. Tassi	T. Tassi

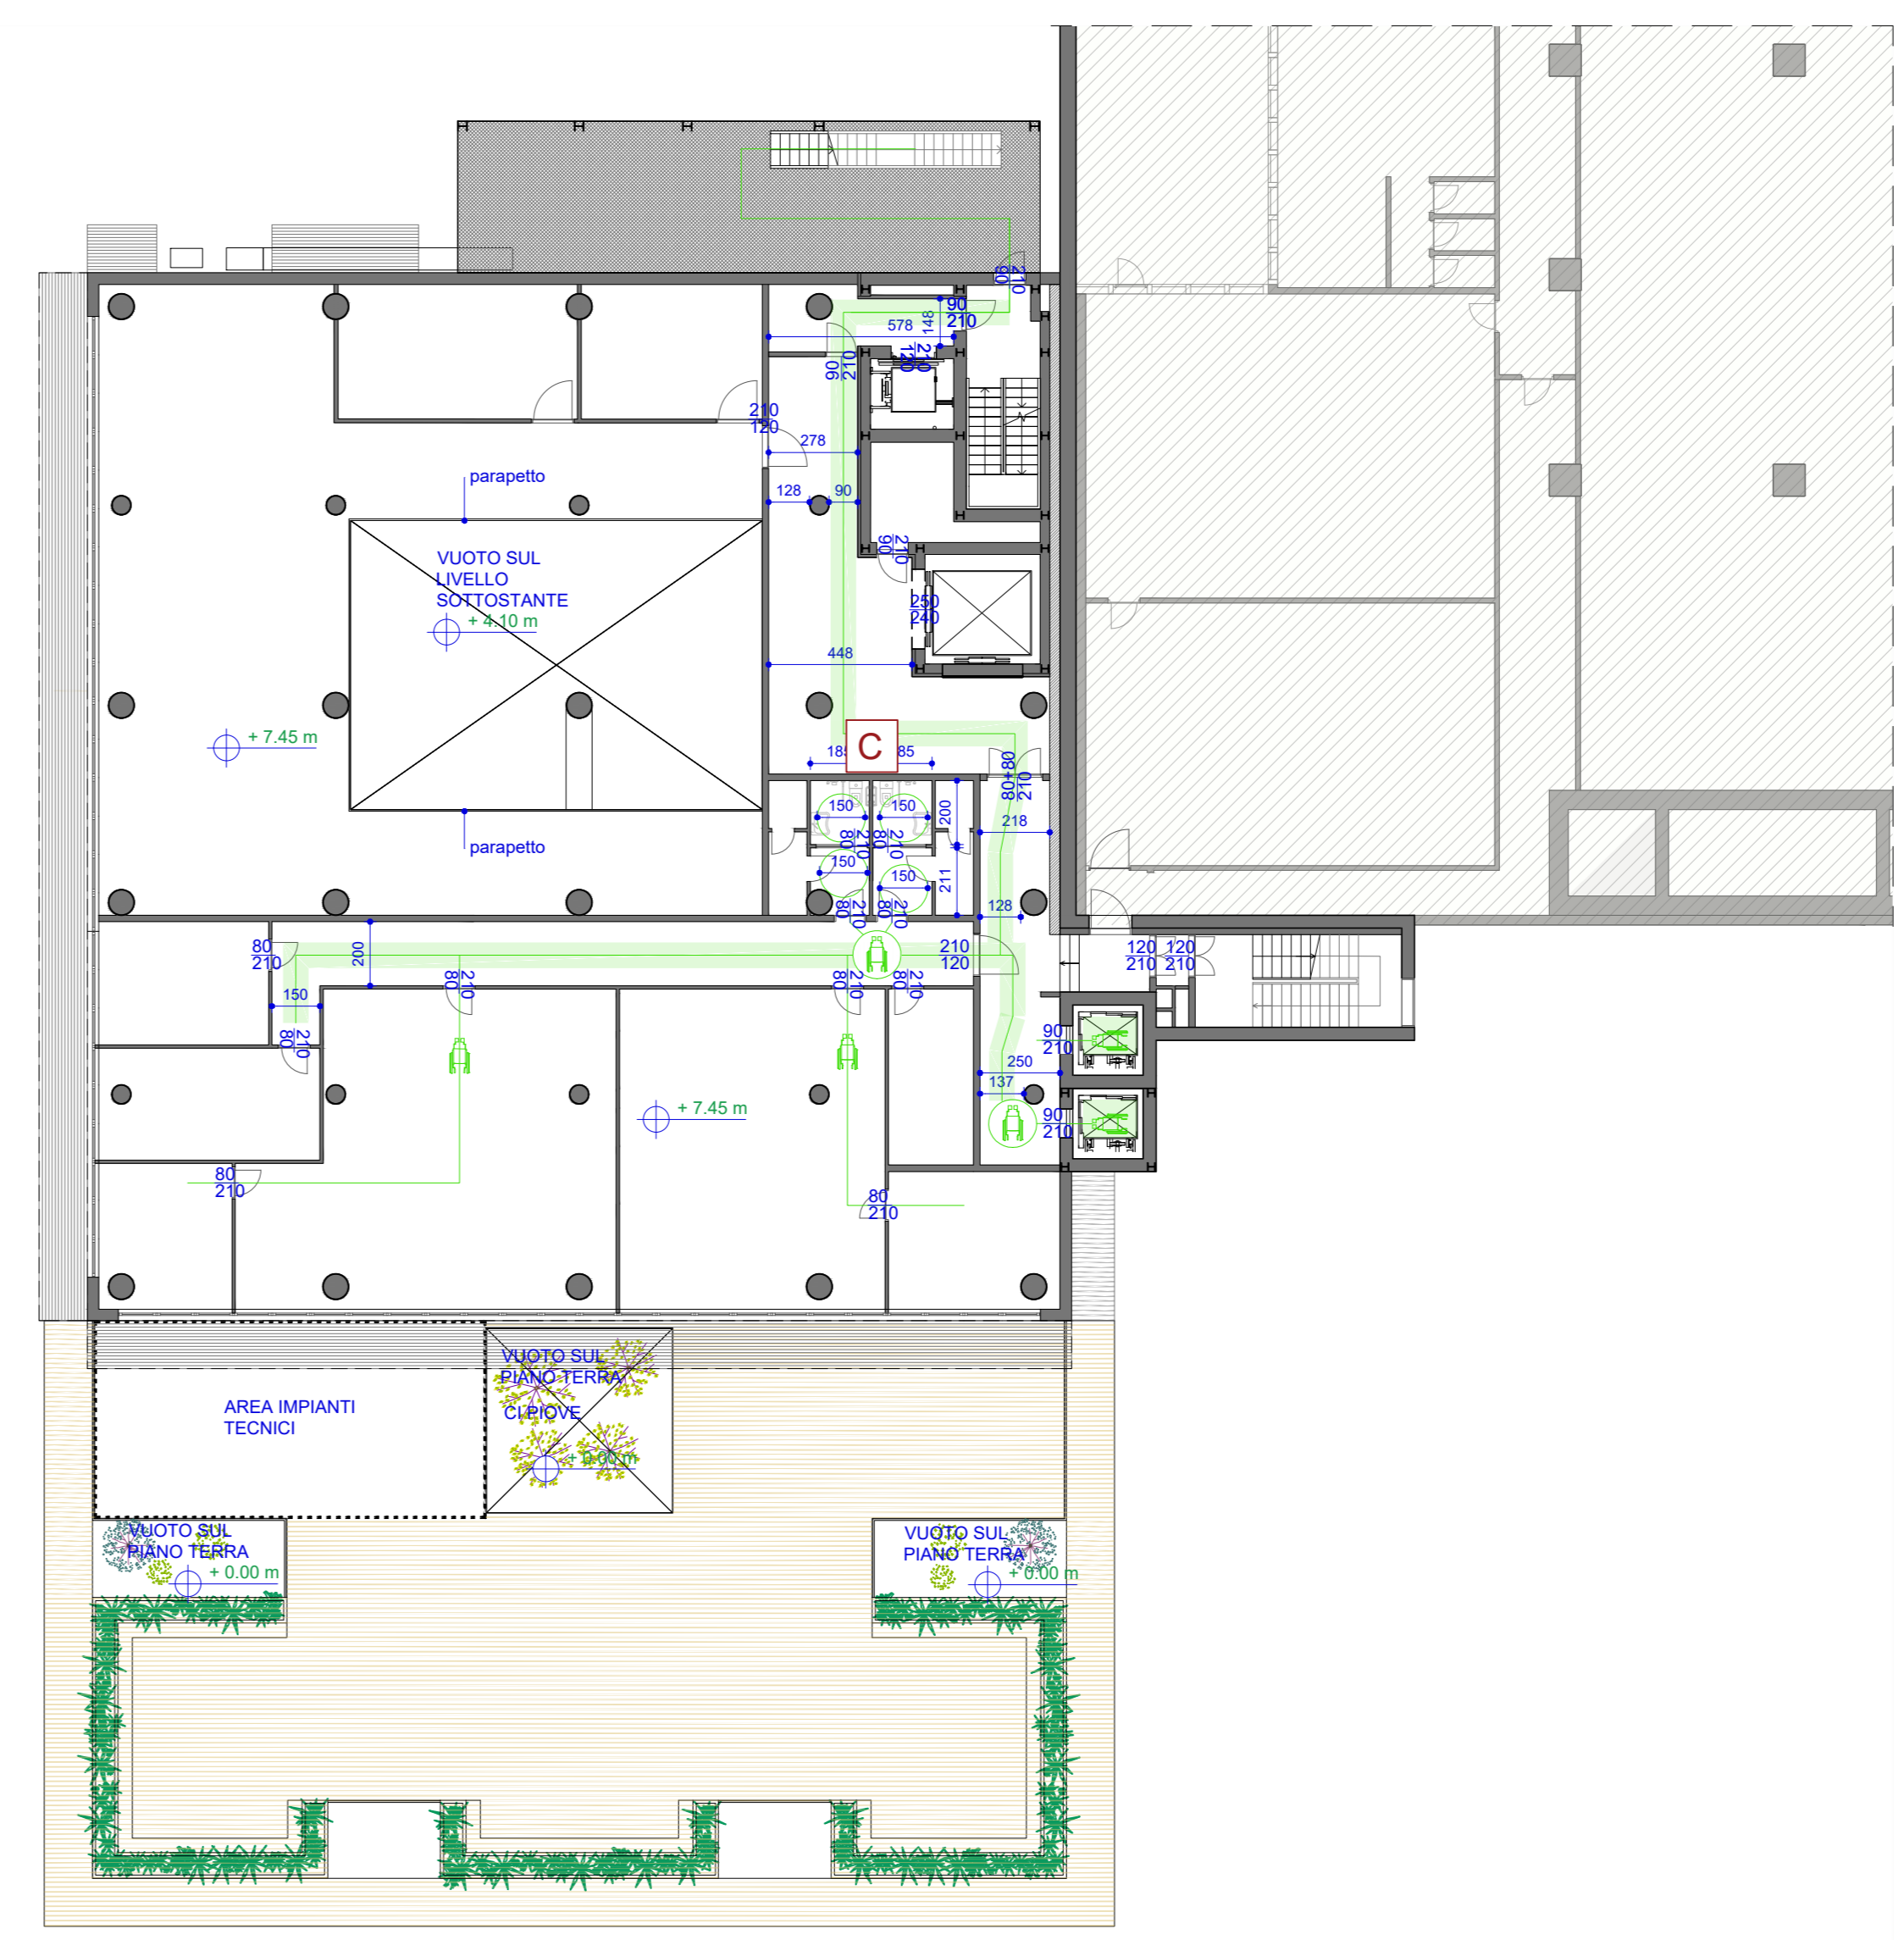


PIANTA PIANO SECONDO, +7.45, RD UFFICI RICERCA AMMEZZATO


SCHEMA DISTRIBUTIVO BAGNO DISABILI PIANO TERRA, scala 1:50

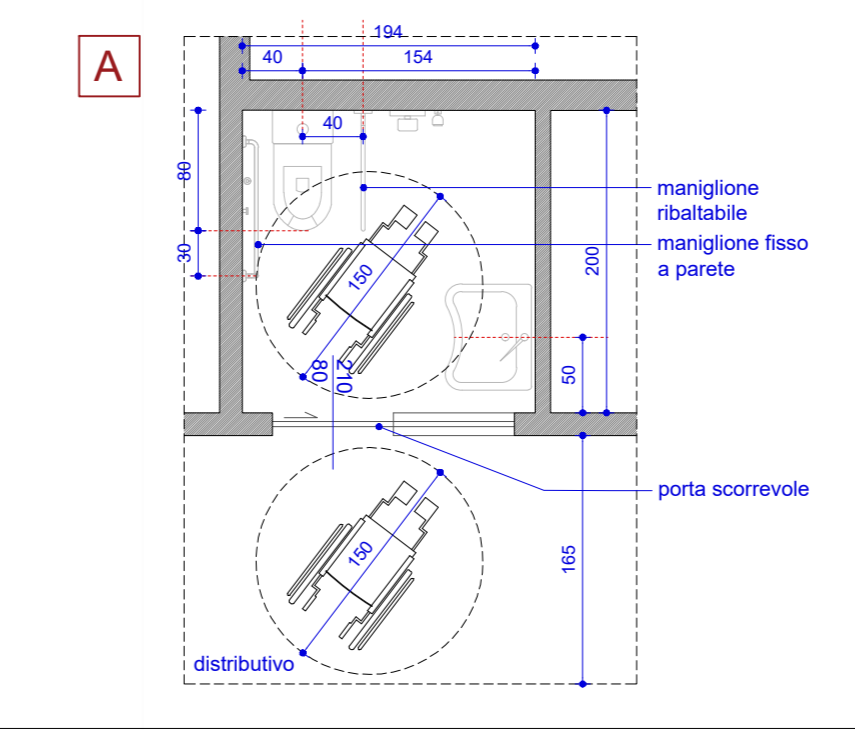


SCHEMA DISTRIBUTIVO BAGNO DISABILI PIANO PRIMO, scala 1:50

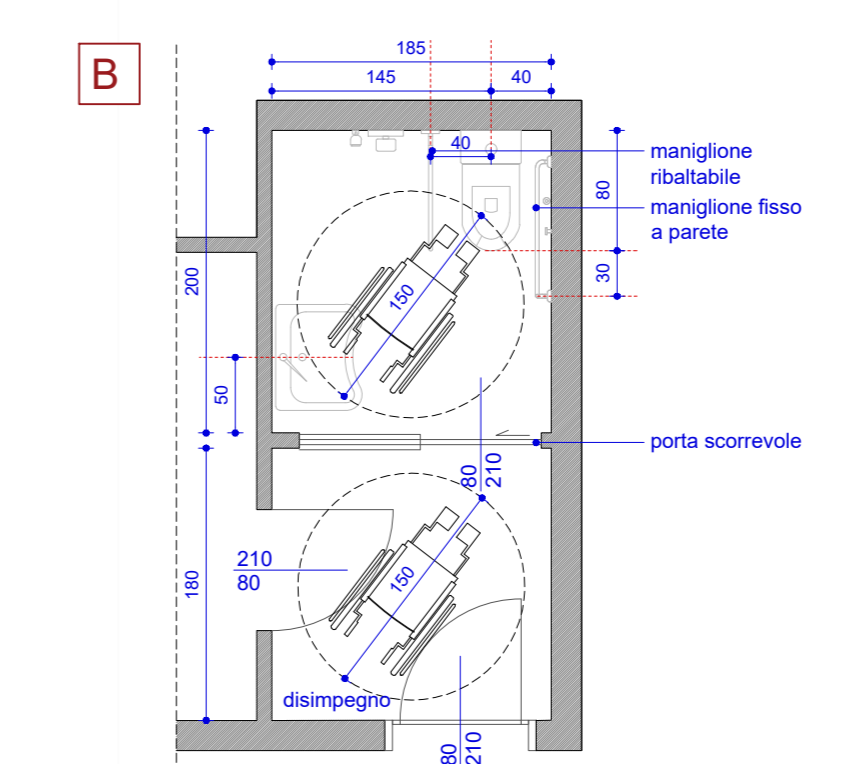


SCHEMA DISTRIBUTIVO BAGNO DISABILI PIANO SECONDO, scala 1:50

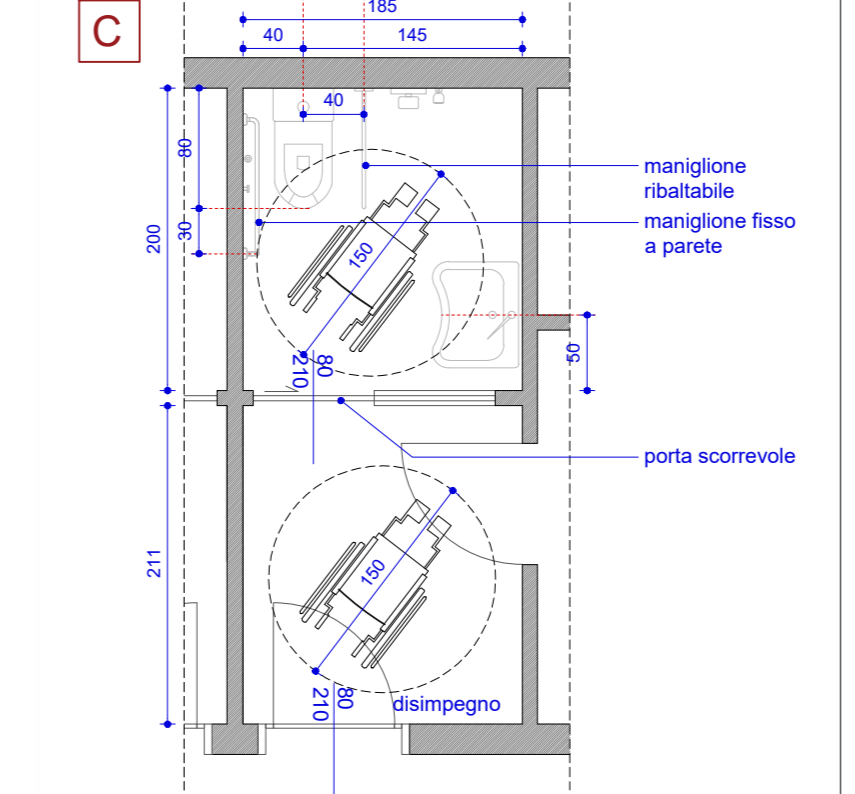

SCHEMA DISTRIBUTIVO BAGNO DISABILI PIANO TERZO, QUINTO, scala 1:50

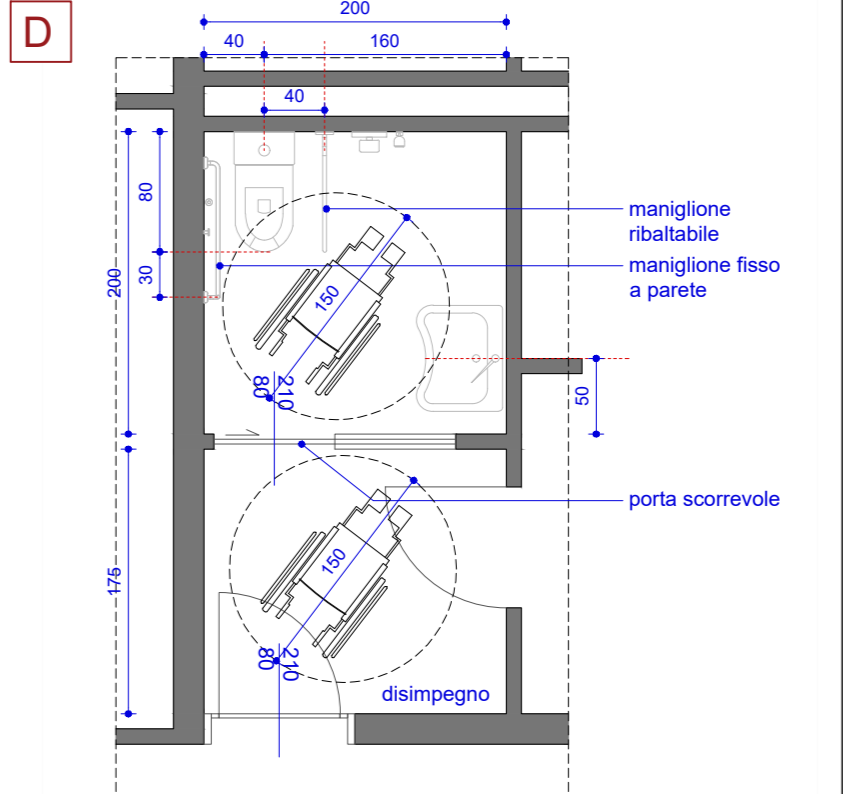

PIANTA PIANO TERRA, +0.15, MENSA/CUCINA

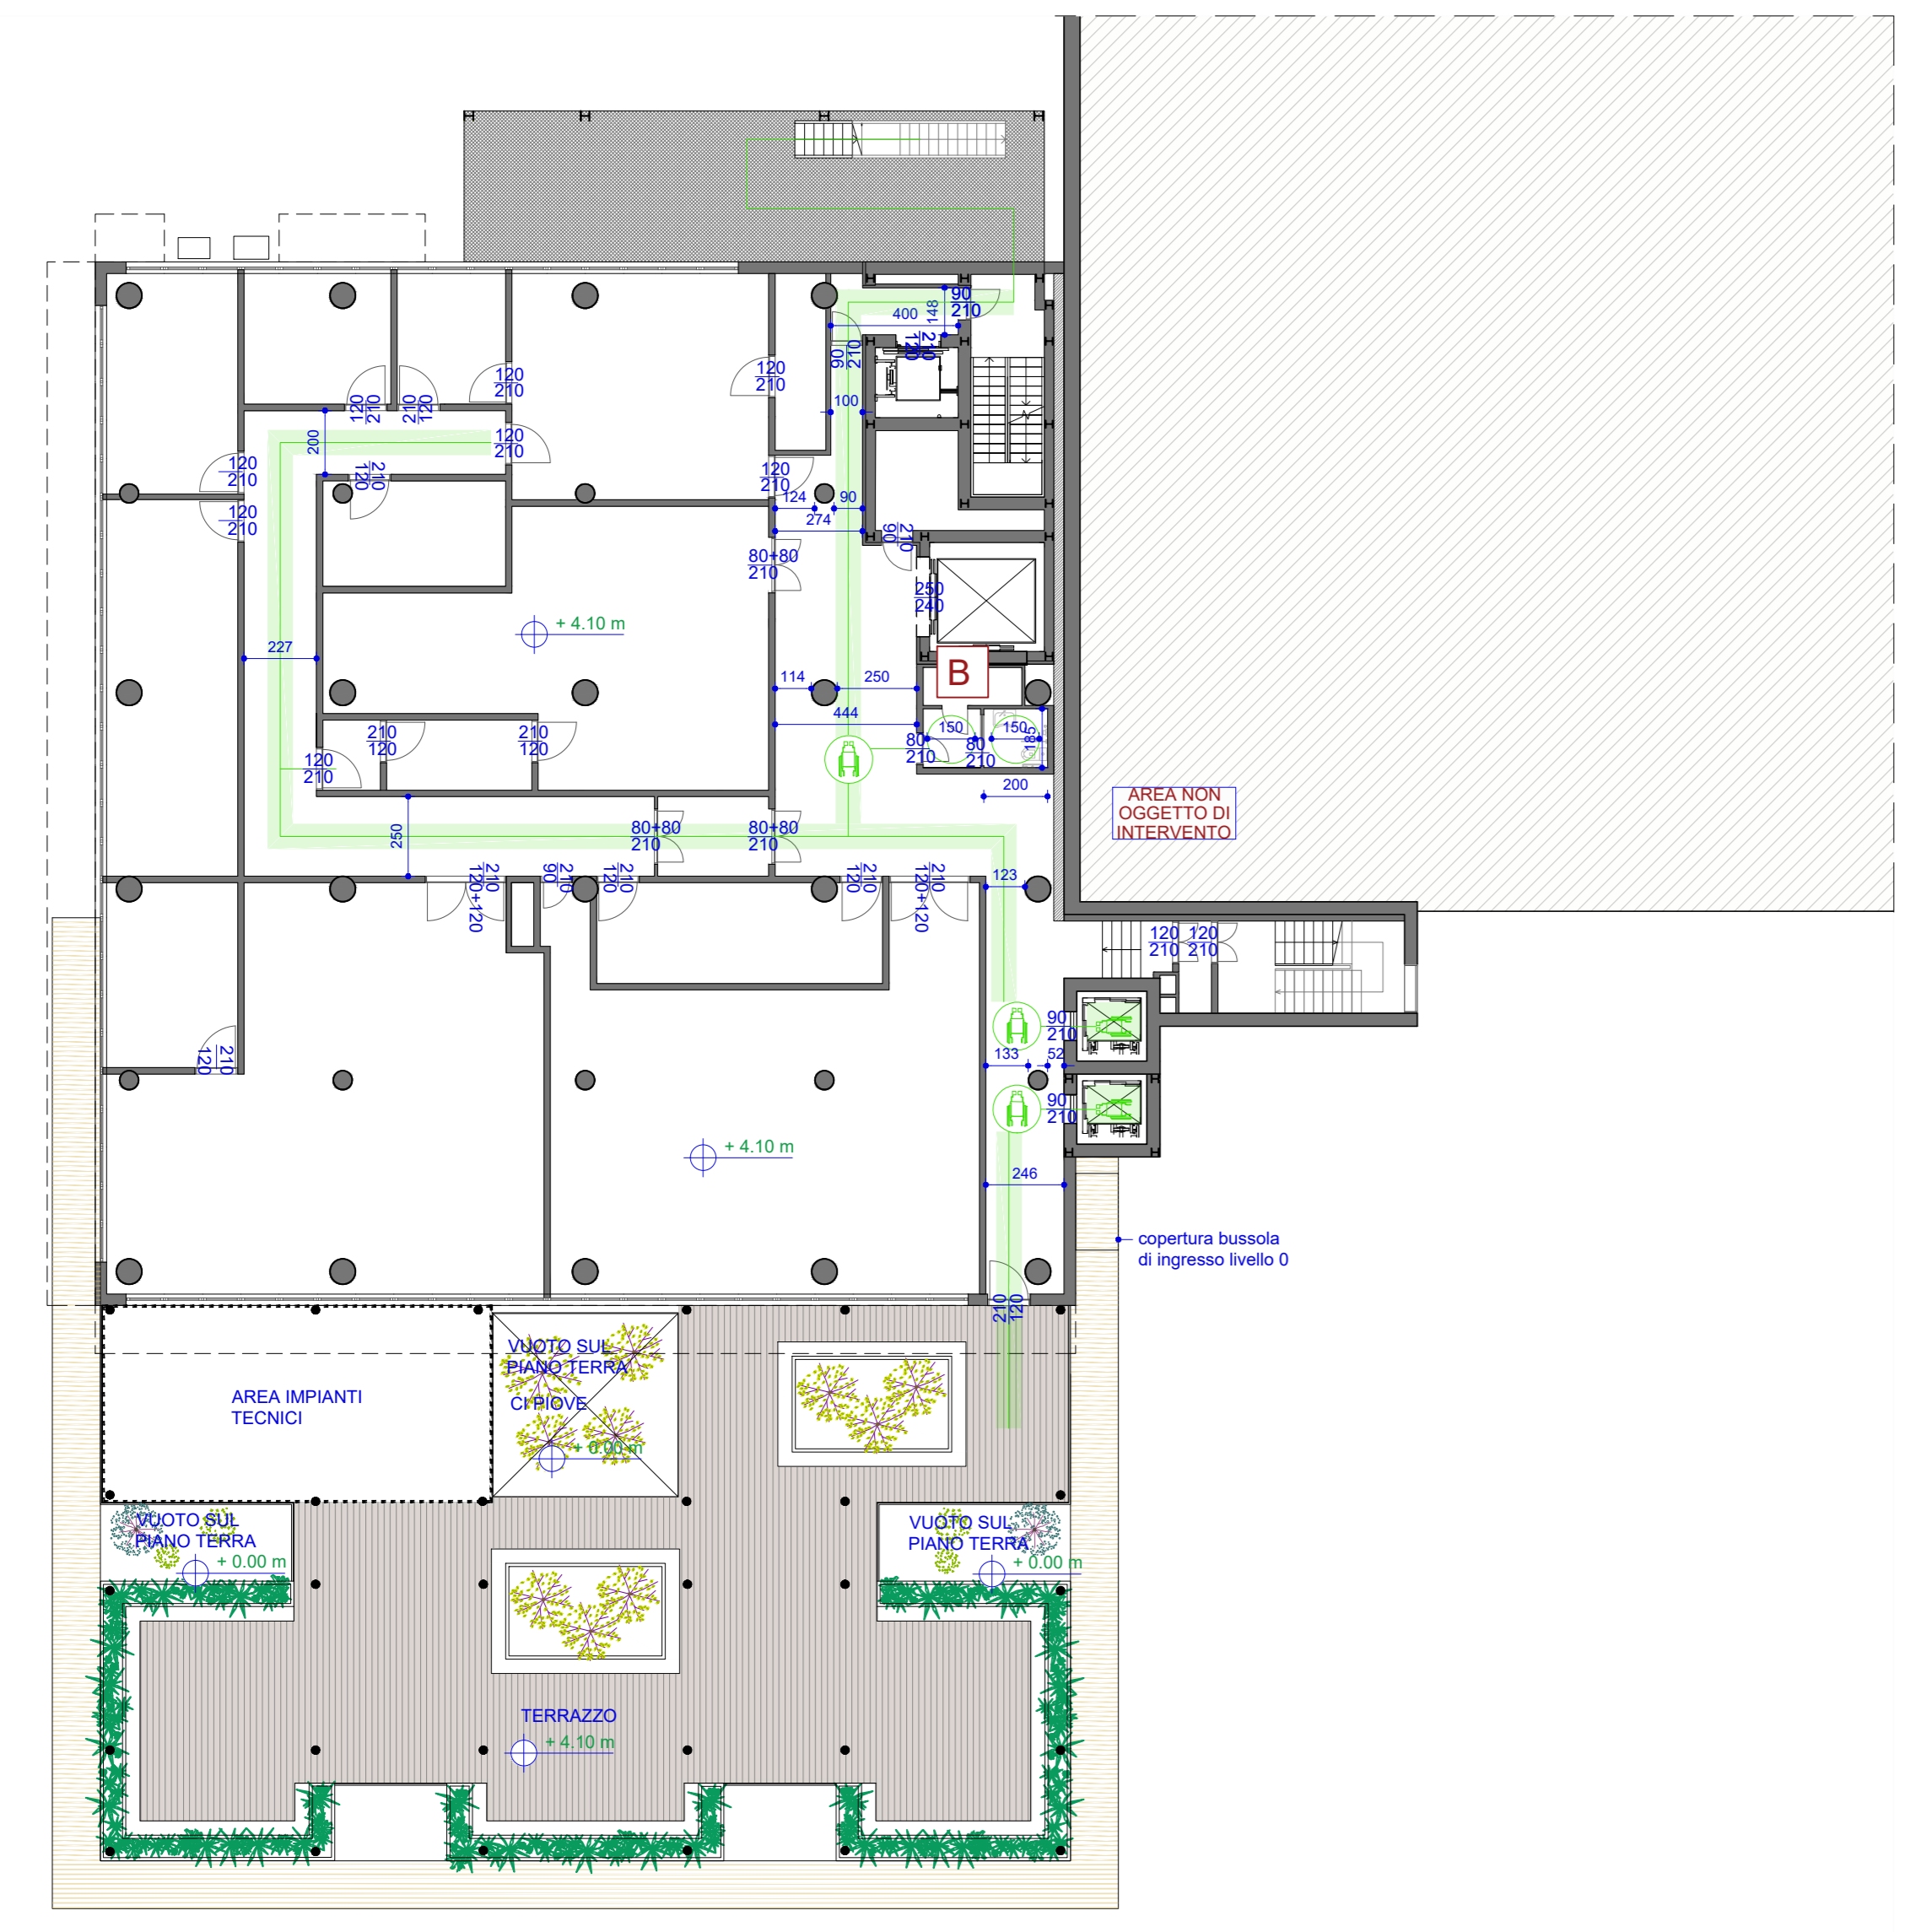

PIANTA PIANO PRIMO, +4.10, SG LAB (CLEAN ROOM)



PIANTA PIANO TERZO, +11.10, RD UFFICI RICERCA

