

REALIZZAZIONE DI UN COMPLESSO
PRODUTTIVO ADIBITO A LOGISTICA
AMPLIAMENTO FABBRICATO LOGISTICA

Via Primo Targato - Piombino Dese

COMMITTENTE
Chiggiano Trasporti s.r.l.
Legale rappresentante Luca Chiggiano
Via Primo Targato n. 4, 35017 Piombino Dese (PD)
C.F. e P.IVA 03289390282

PROGETTISTA
Architetto MAURIZIO MALVESTIO
Via Milano 3, 35010 Trebaseleghe PD
C.F. MLV MRZ 60825 F904T; P.IVA 01855500284
Ordine degli Architetti, n° 890


OGGETTO
PIANTA PIANO TERRA - STATO DI PROGETTO

09

01	PERMESSO DI COSTRUIRE PER AMPLIAMENTO FABB. LOGISTICA		
	14.01.2021	PRIMA STESURA	g.M.
	24.02.2021	INTEGRAZIONE 01	g.M.

VARIANTE AI TITOLI ABILITATIVI DI SEGUITO RIPORTATI

- Permesso di Costruire - PUE/2015/00881 del 28/06/2016
- Permesso di Costruire - PUE/2016/00161 del 11/10/2016
- SCIA - REP_PROV_PD/PD-SUPRO/0060676 del 29/05/2017
- Permesso di Costruire - PUE/2017/00153 del 27/12/2017
- SCIA - REP_PROV_PD/PD-SUPRO/0159663 del 29/12/2017
- Permesso di Costruire - PUE/2018/00007 del 06/06/2019
- SCIA - REP_PROV_PD/PD-SUPRO/0100863 del 26/06/2019
- SCIA - REP_PROV_PD/PD-SUPRO/0155966 del 28/09/2020

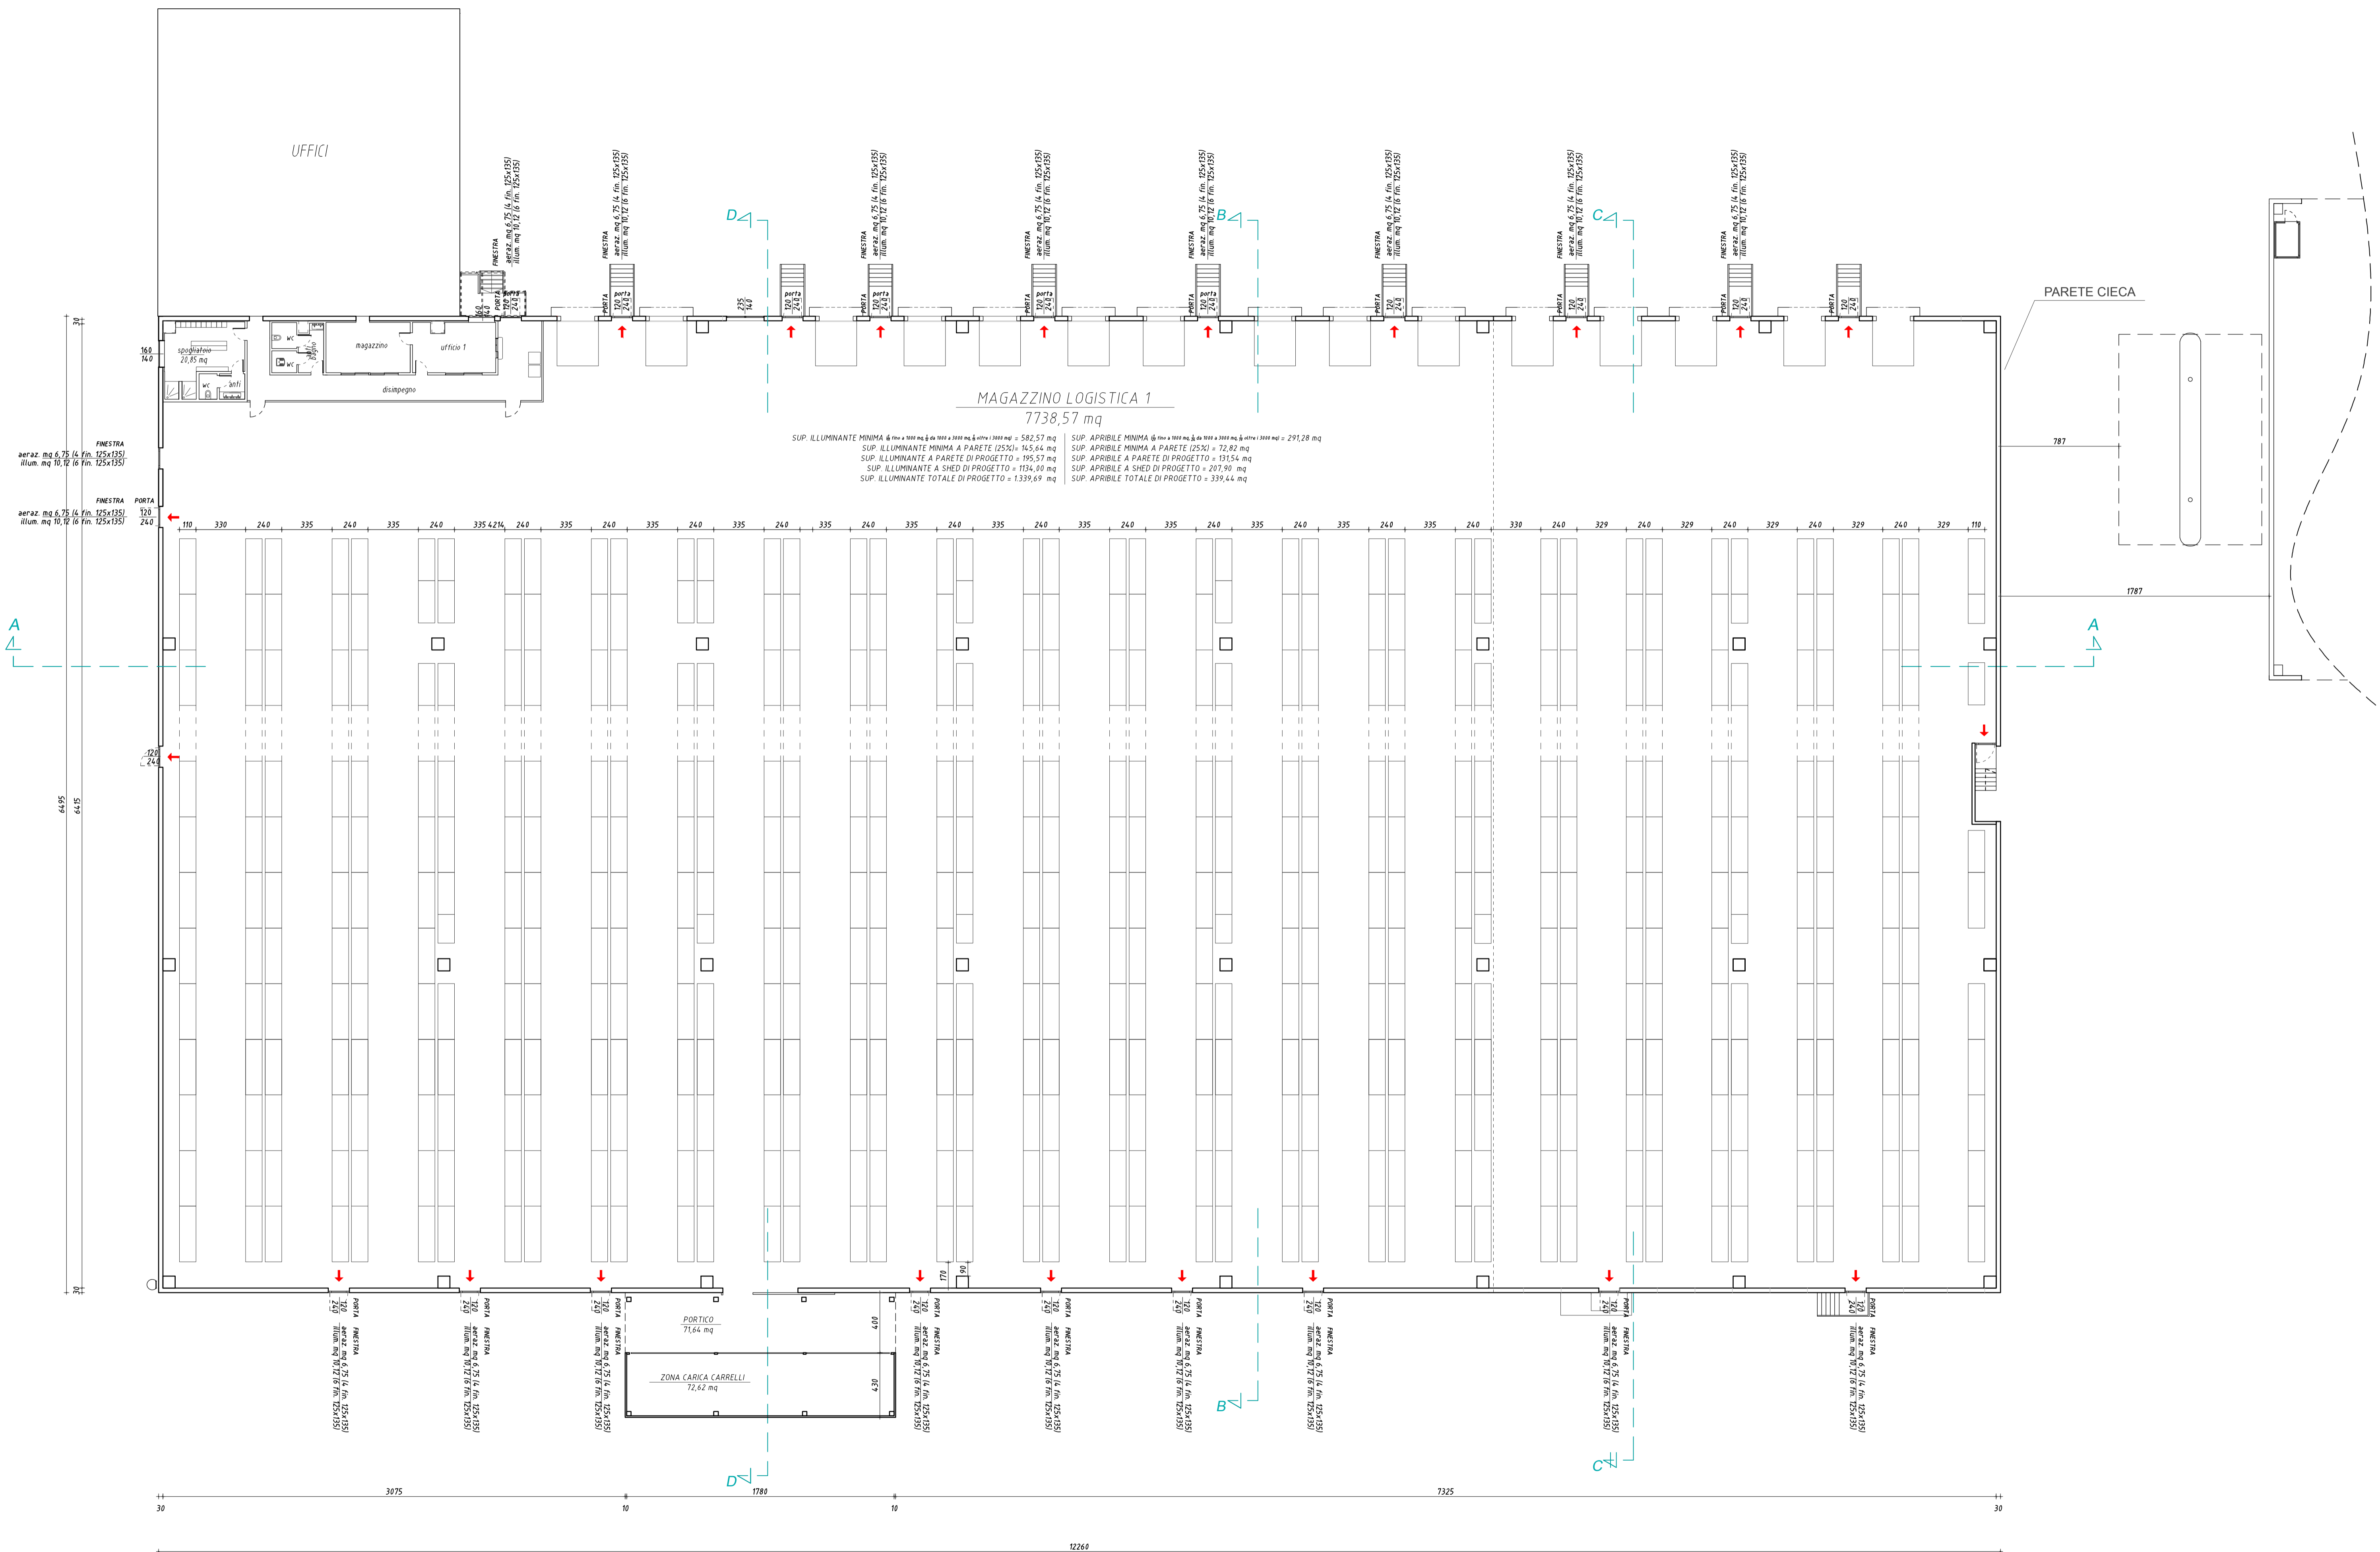

PIANTA PIANO TERRA
Scala 1:200



↓ uscita di sicurezza