
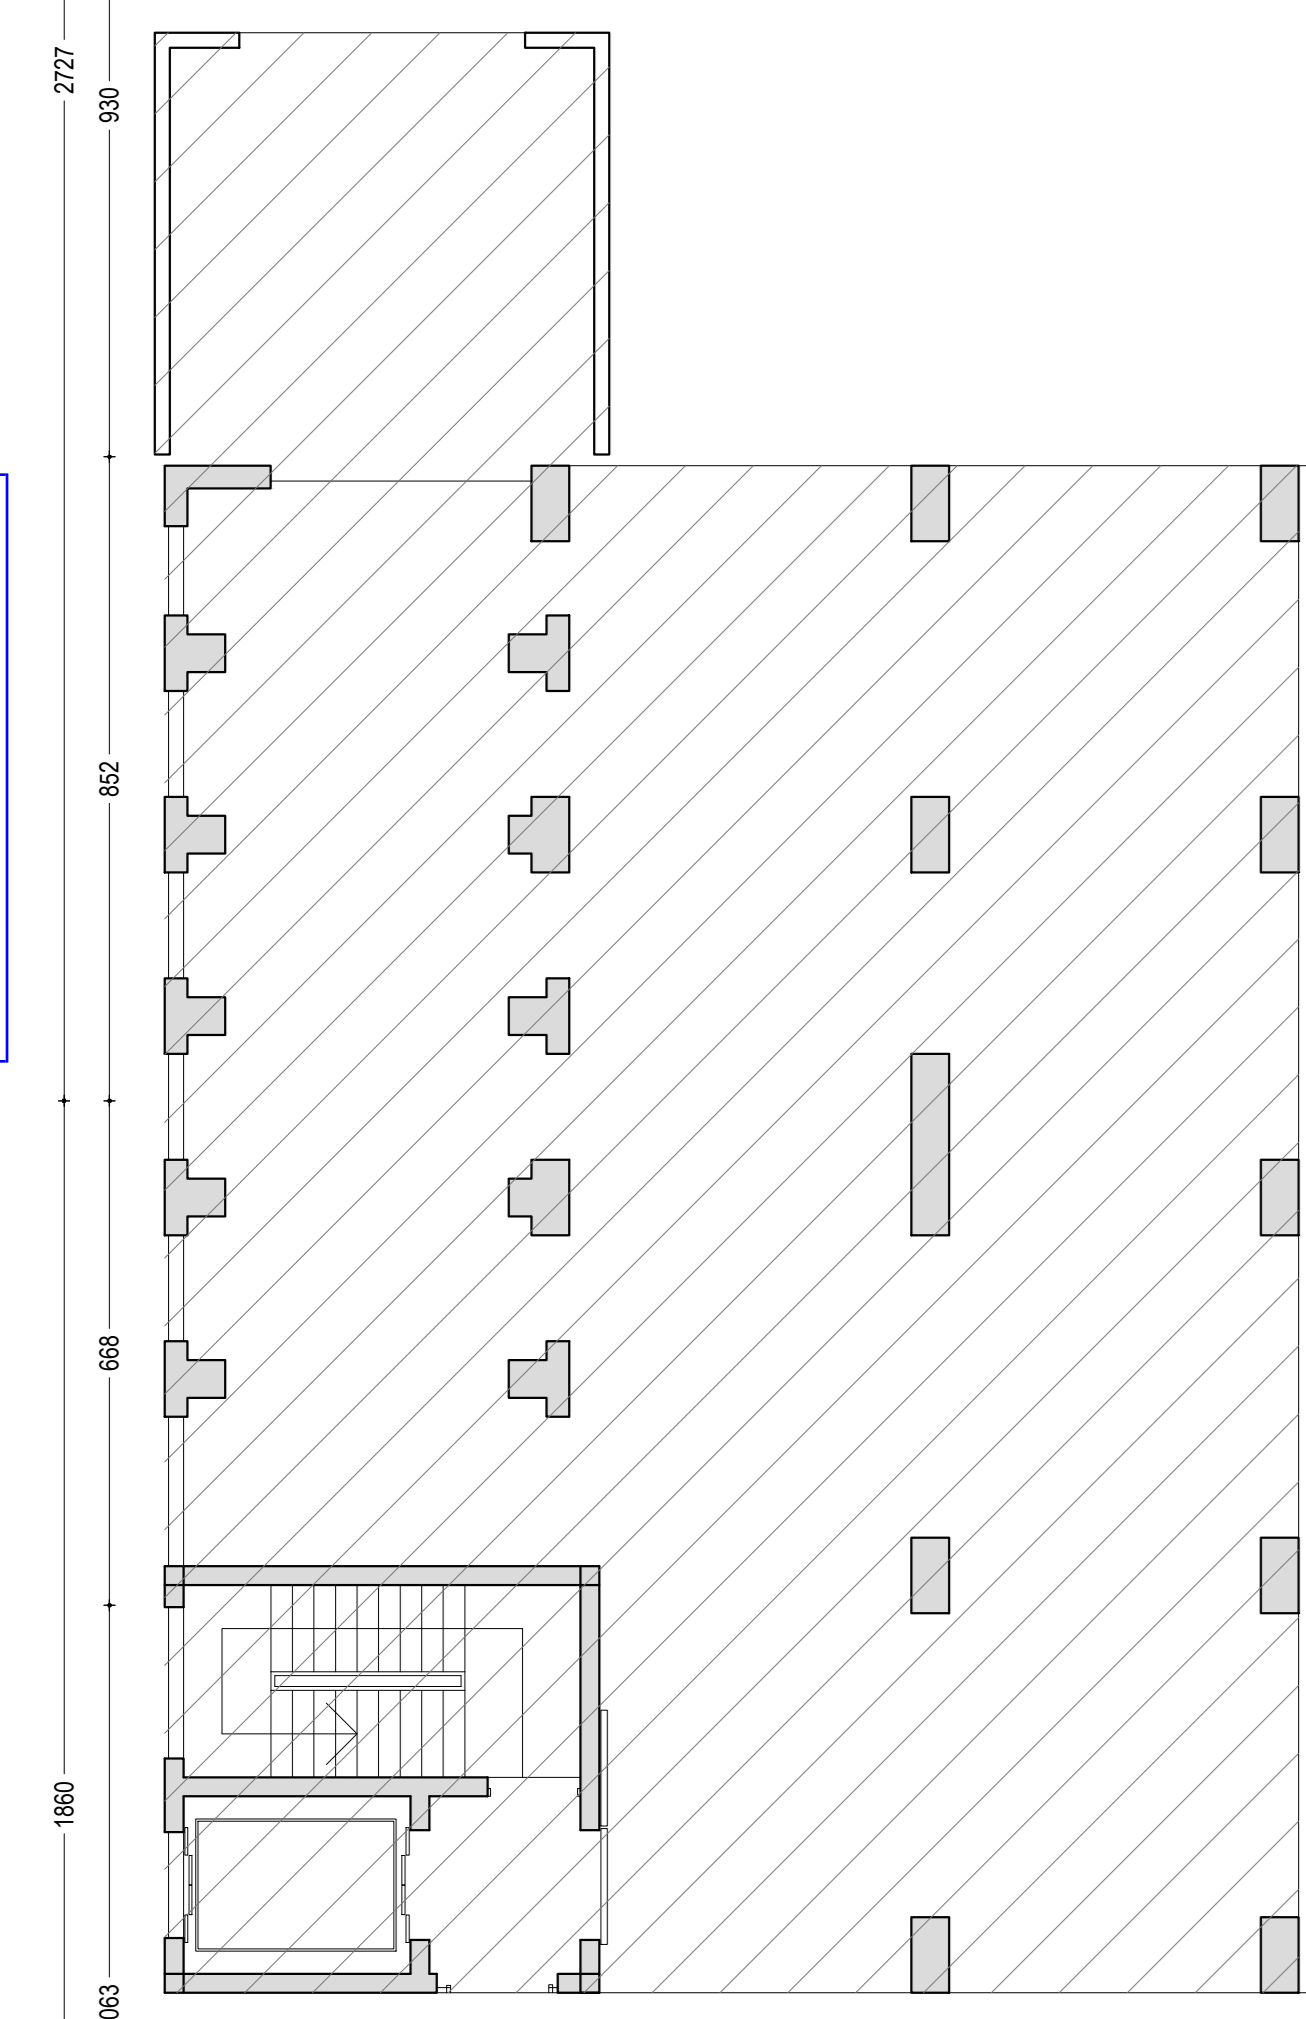


CORSURE DI PIOMBINO DISE  
Architettura e Ingegneria  
Piazzale dell'Industria 10, 57030 Castellano (PI)  
Tel. 0573/494000 - Fax 0573/494001  
www.studioL.it



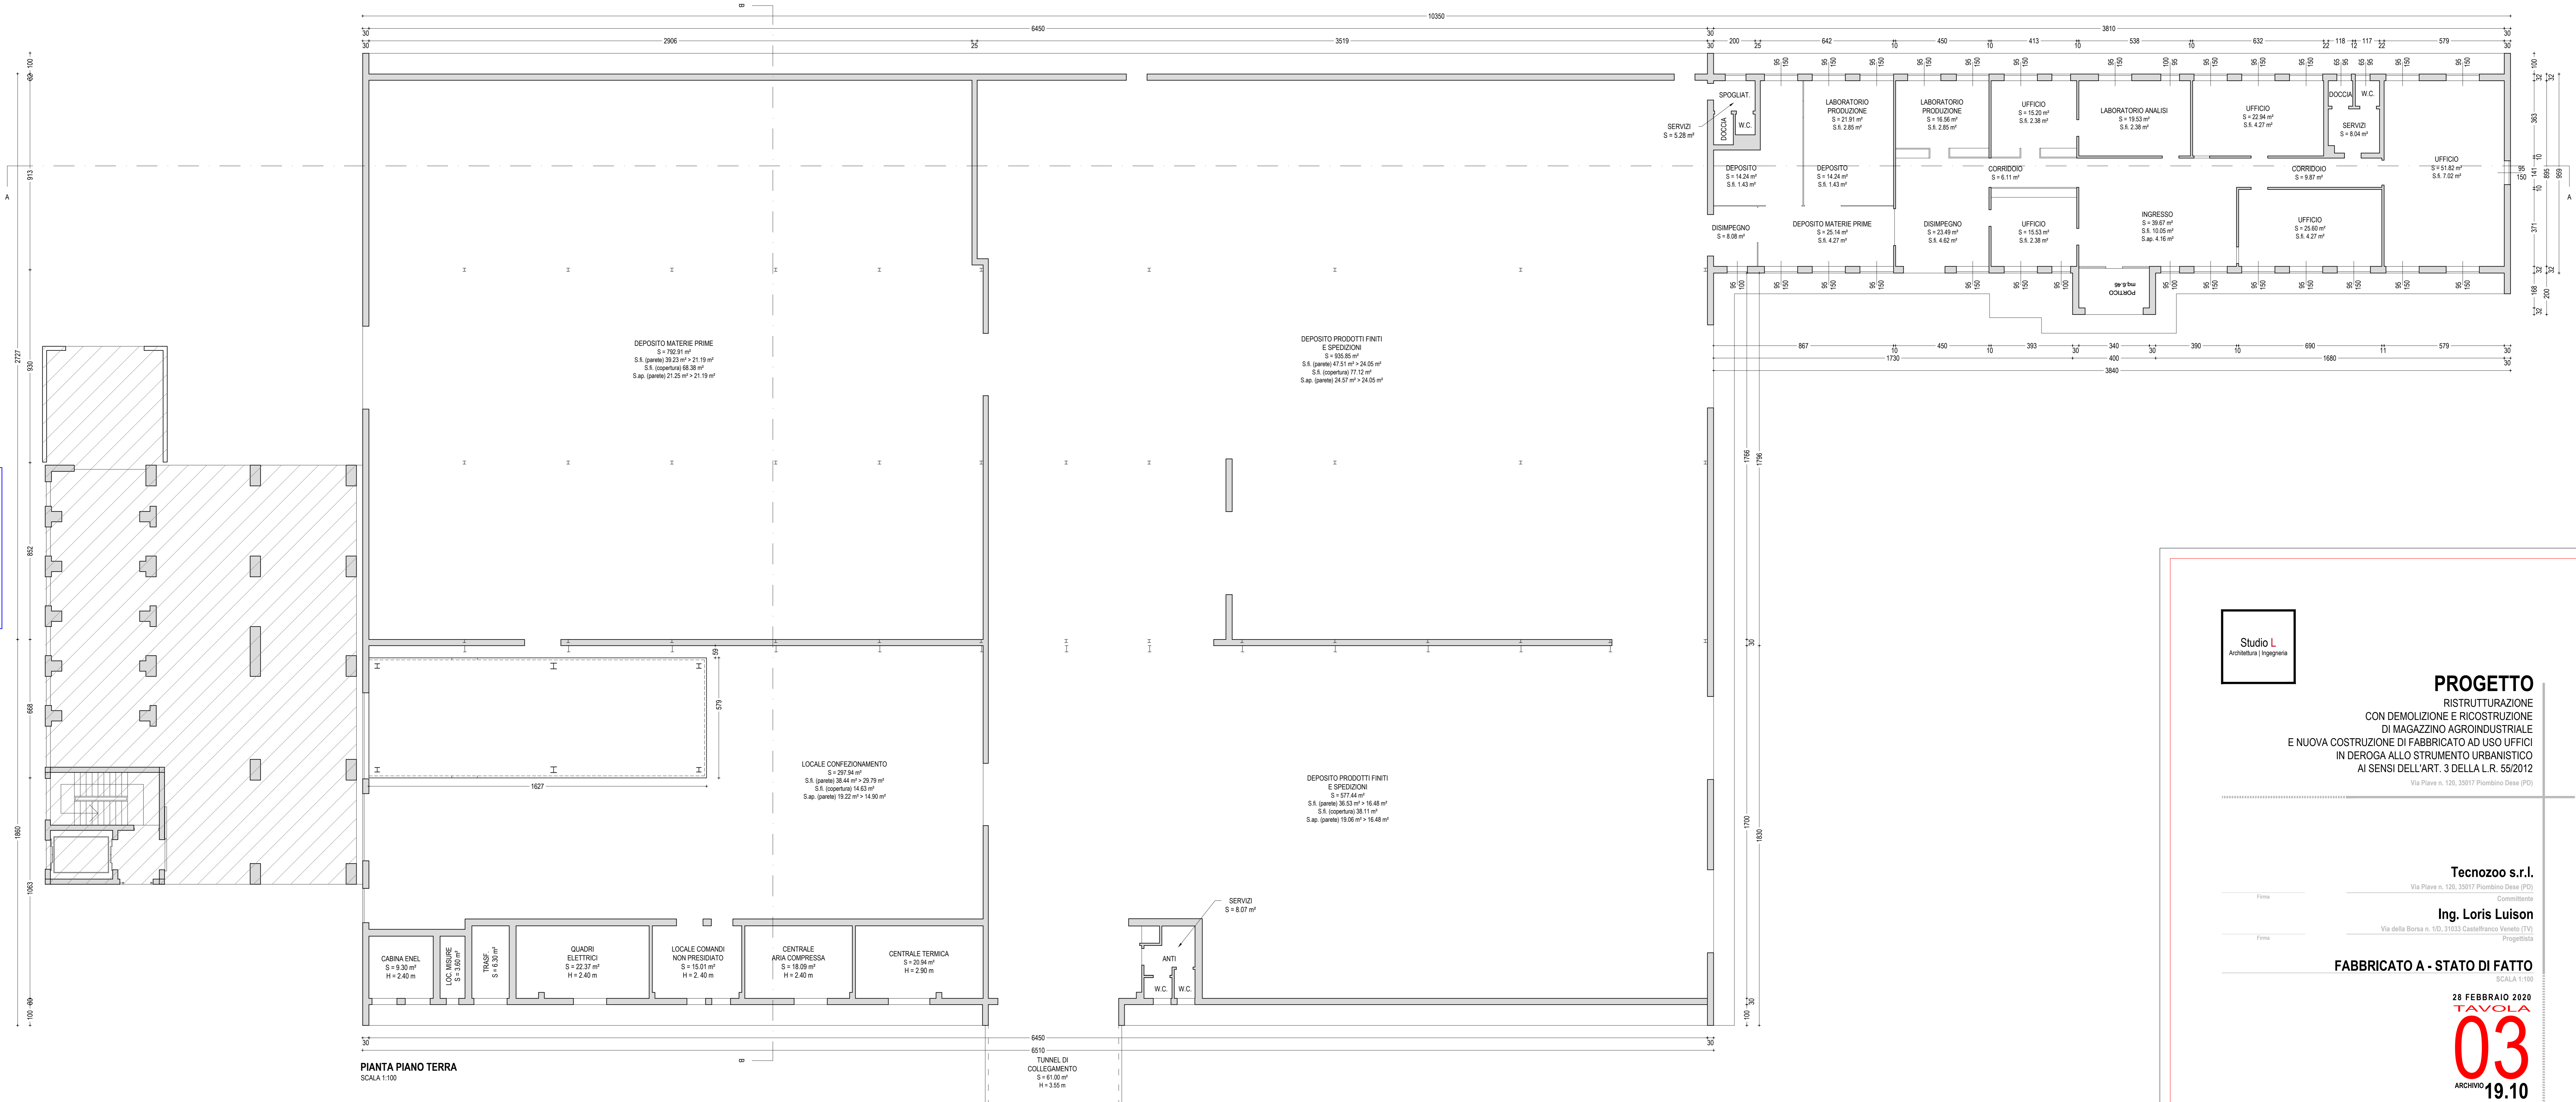


**DEPOSITO MATERIE PRIME**  
S = 792.91 m<sup>2</sup>  
S.l. (parete) 39.23 m<sup>2</sup> > 21.19 m<sup>2</sup>  
S.l. (copertura) 68.38 m<sup>2</sup>  
S.sp. (parete) 21.25 m<sup>2</sup> > 21.19 m<sup>2</sup>

**DEPOSITO PRODOTTI FINITI  
E SPEDIZIONI**  
S = 935.85 m<sup>2</sup>  
S.l. (parete) 47.51 m<sup>2</sup> > 24.05 m<sup>2</sup>  
S.l. (copertura) 77.32 m<sup>2</sup>  
S.sp. (parete) 24.57 m<sup>2</sup> > 24.05 m<sup>2</sup>

**LOCALE CONFEZIONAMENTO**  
S = 297.58 m<sup>2</sup>  
S.l. (parete) 38.44 m<sup>2</sup> > 29.79 m<sup>2</sup>  
S.l. (copertura) 14.63 m<sup>2</sup>  
S.sp. (parete) 19.22 m<sup>2</sup> > 14.90 m<sup>2</sup>

**DEPOSITO PRODOTTI FINITI  
E SPEDIZIONI**  
S = 577.44 m<sup>2</sup>  
S.l. (parete) 36.53 m<sup>2</sup> > 16.48 m<sup>2</sup>  
S.l. (copertura) 38.11 m<sup>2</sup>  
S.sp. (parete) 19.08 m<sup>2</sup> > 16.48 m<sup>2</sup>

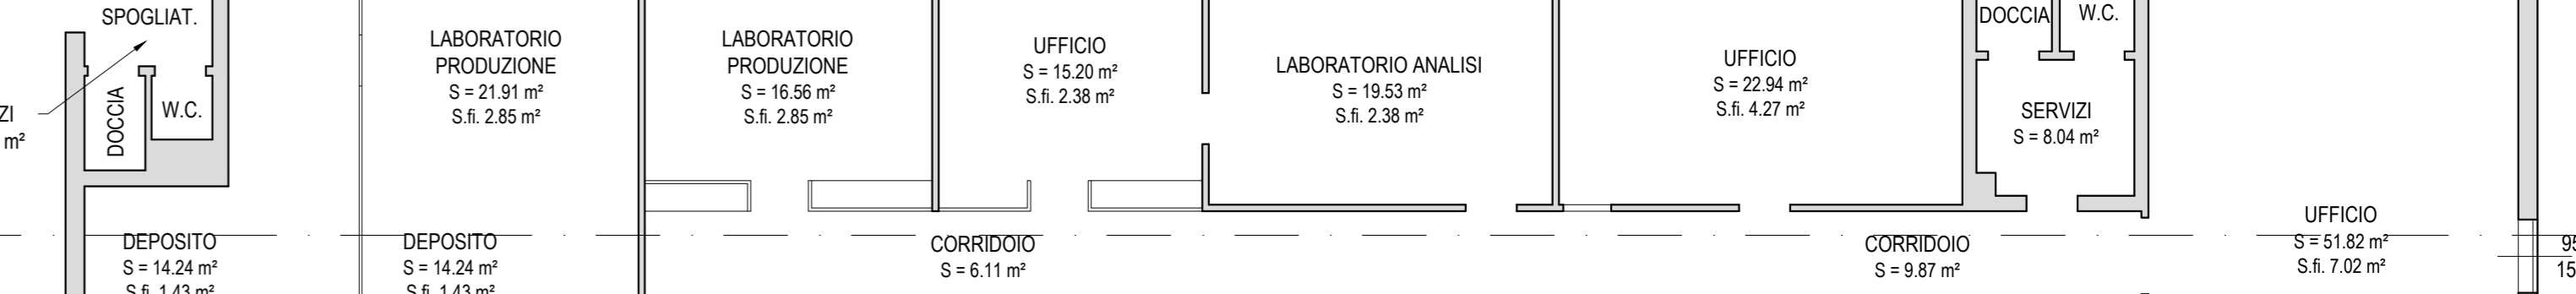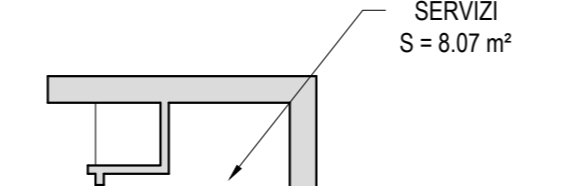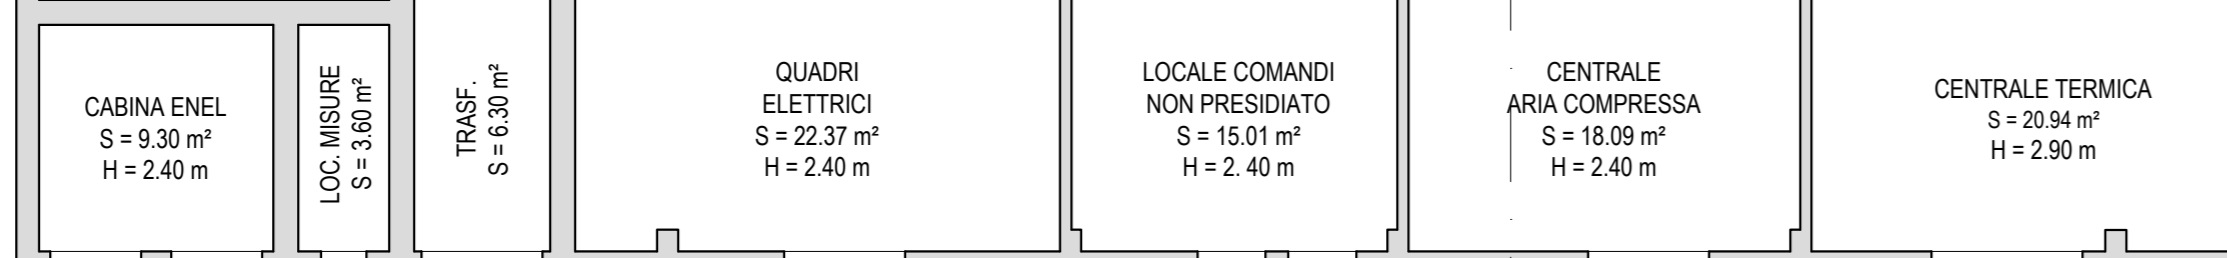

**PIANTA PIANO TERRA**  
SCALA 1:100

6450  
6510  
**TUNNEL DI COLLEGAMENTO**  
S = 81.00 m<sup>2</sup>  
H = 3.85 m



Studio L  
Architettura | Ingegneria

**PROGETTO**  
RISTRUTTURAZIONE  
CON DEMOLIZIONE E RICOSTRUZIONE  
DI MAGAZZINO AGROINDUSTRIALE  
E NUOVA COSTRUZIONE DI FABBRICATO AD USO UFFICI  
IN DEROGA ALLO STRUMENTO URBANISTICO  
AI SENSI DELL'ART. 3 DELLA L.R. 55/2012  
Via Piave n. 120, 35017 Piombino Dese (PD)

**Tecnozoo s.r.l.**

Via Piave n. 120, 35017 Piombino Dese (PD)  
Committente

**Ing. Loris Luison**

Via della Borsa n. 1/D, 31033 Castelfranco Veneto (TV)  
Progettista

**FABBRICATO A - STATO DI FATTO**  
SCALA 1:100

28 FEBBRAIO 2020  
**TAVOLA**

**03**  
ARCHIVIO 19.10

REVISIONE	DATA	RESPONSABILE	FILE	DESCRIZIONE
02	23.02.2020	PL	Progetto 11_13.02.2020.dwg	Richiesta PDC
01	28.02.2020	PL	Progetto 12_28.02.2020.dwg	Richiesta PDC