

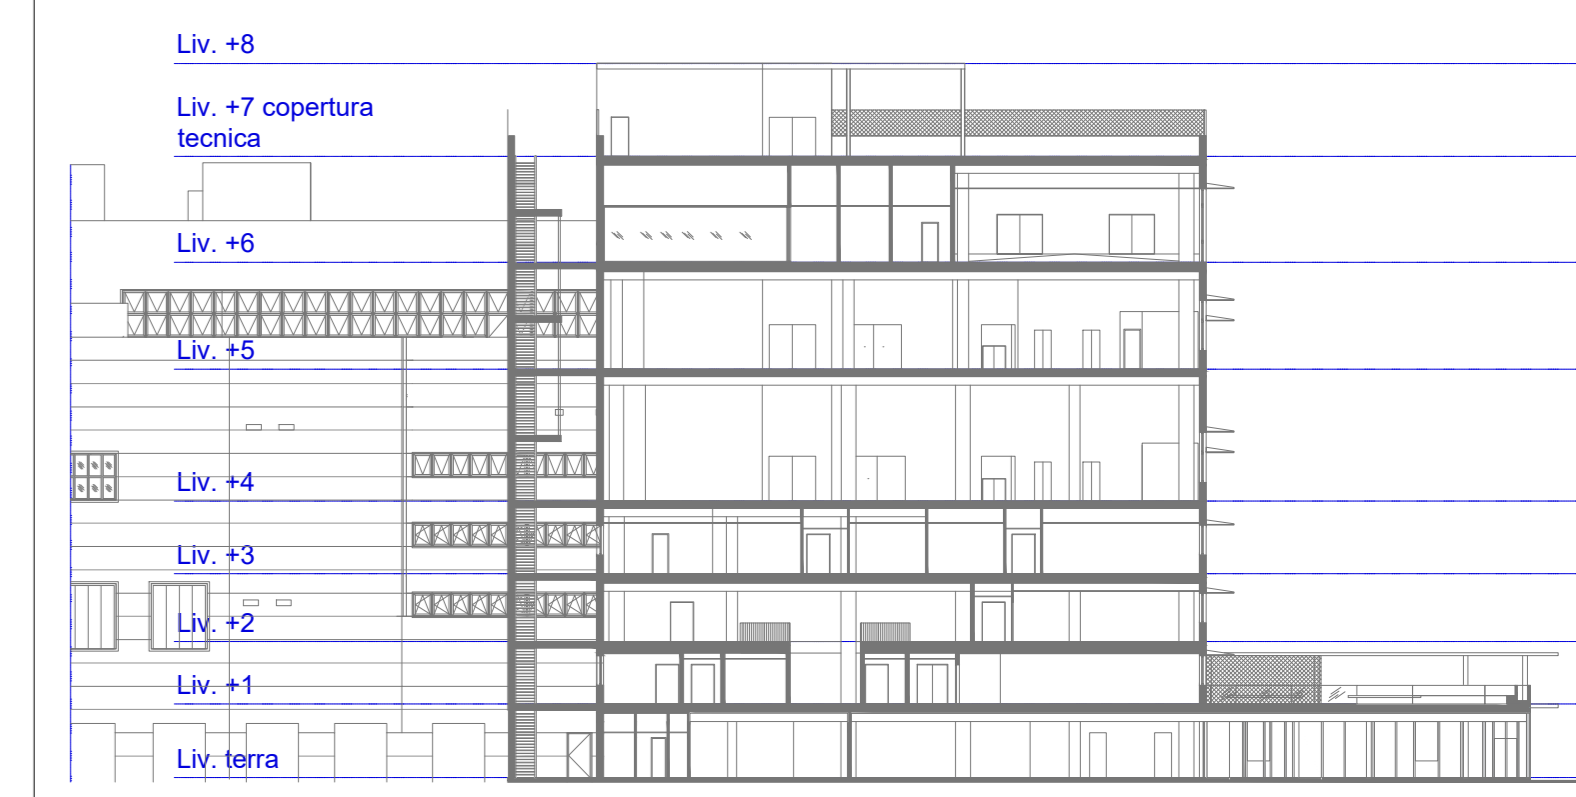


+ 5.50 m
+ 5.50 m
Indicazione delle quote altimetriche
Tutte le quote sono espresse in centimetri
Le quote altimetriche sono espresse in metri

KEY - SECTION

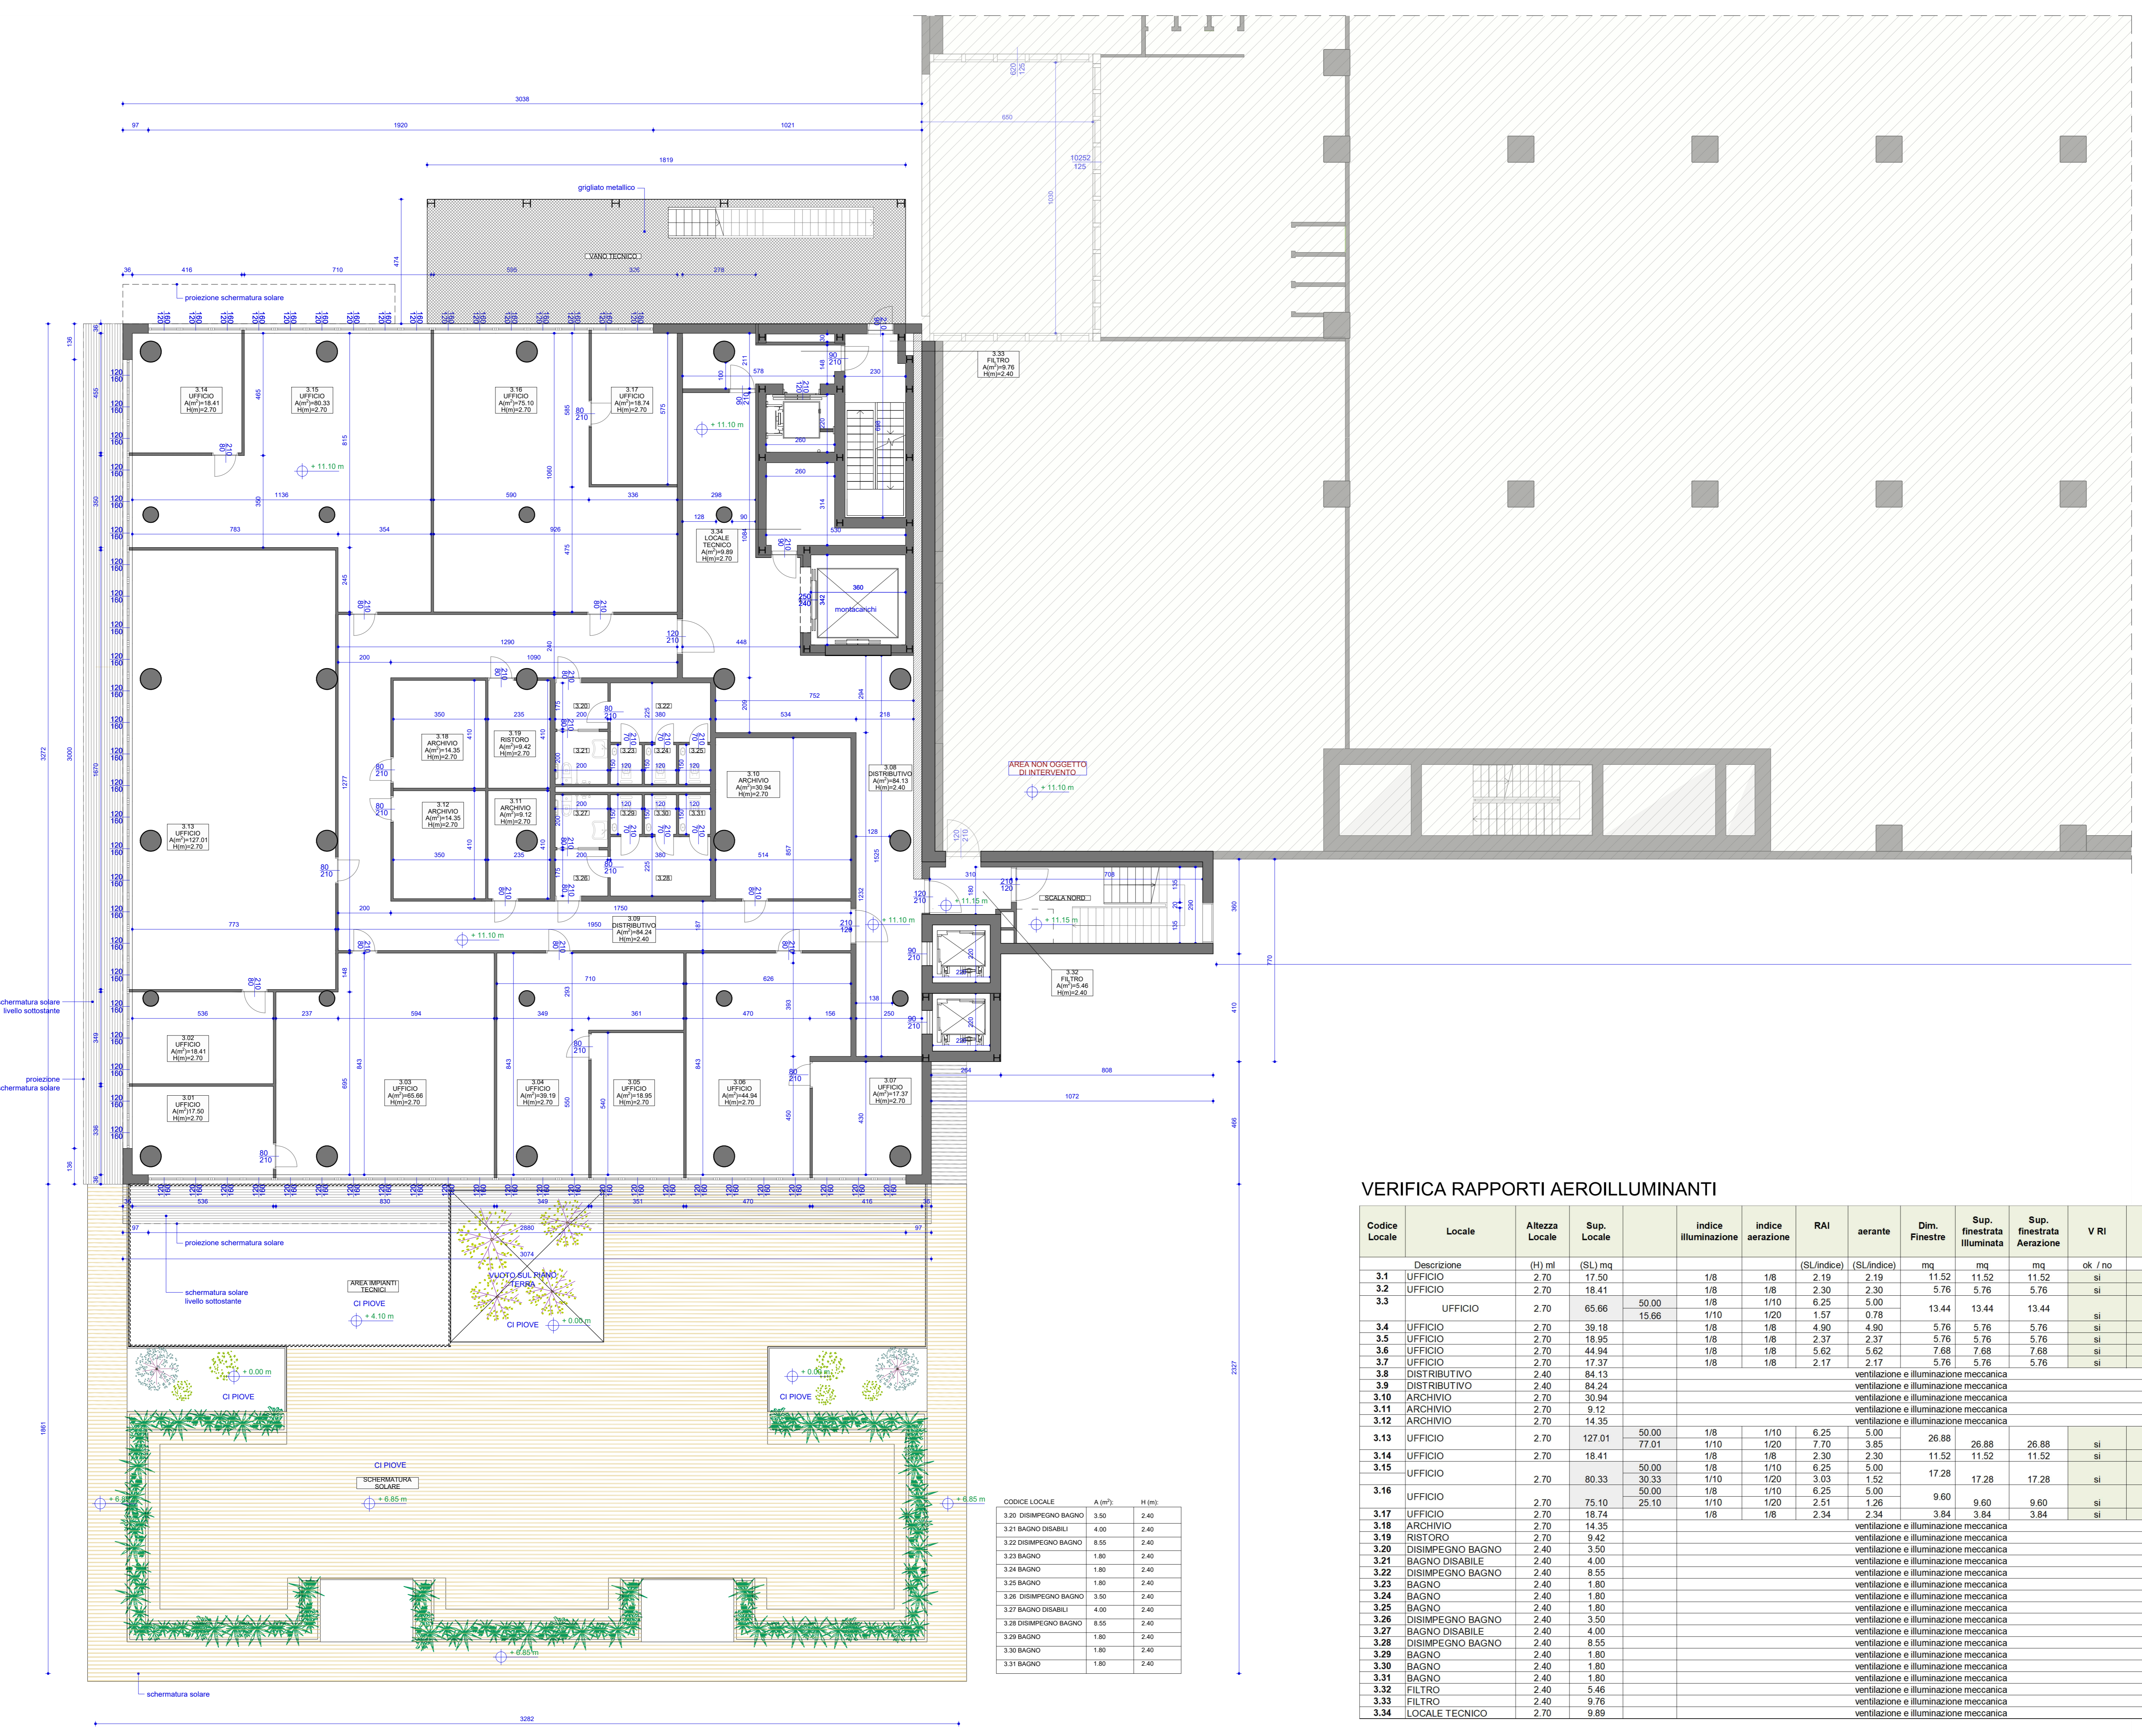

KEY - PLAN

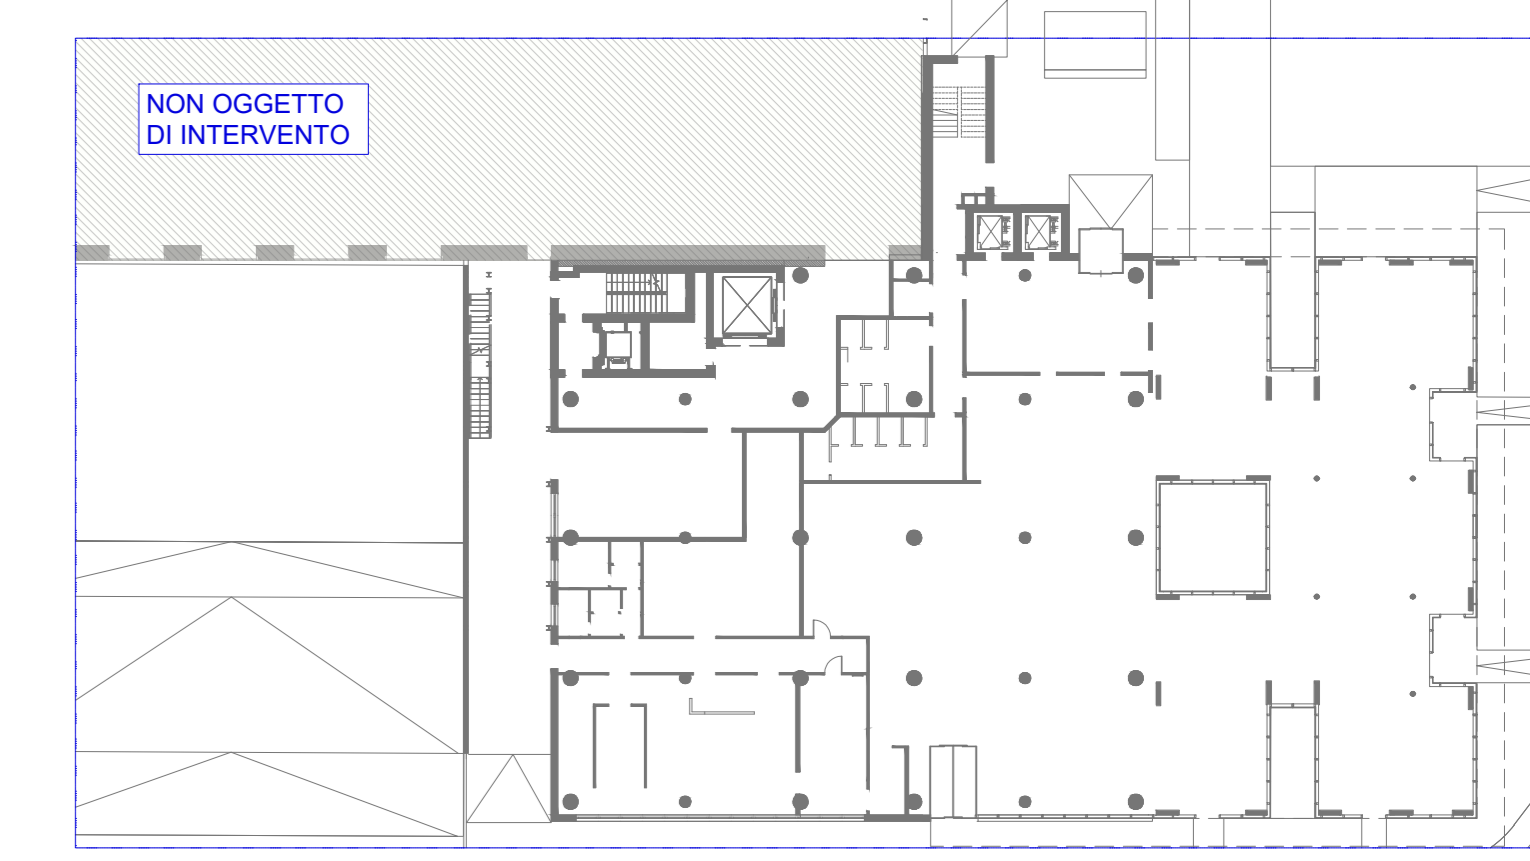


VERIFICA RAPPORTI AEROILLUMINANTI

Codice Locale	Locale	Altezza Locale	Sup. Locale	Indice illuminazione	Indice aerazione	RAI	serante	Dim. Finestre	Sup. finestrate illuminata	Sup. finestrate Aerazione	V RI	V RA
3.1	UFFICIO	2.70	17.50	1/8	1/8	6.25	2.19	11.52	11.52	11.52	si	si
3.2	UFFICIO	2.70	18.41	1/8	1/8	2.30	2.30	5.76	5.76	5.76	si	si
3.3	UFFICIO	2.70	65.66	50.00	1/8	1/10	6.25	5.00	13.44	13.44	si	si
3.4	UFFICIO	2.70	39.18	15.86	1/10	1/20	1.57	0.78	5.76	5.76	si	si
3.5	UFFICIO	2.70	18.95	1/8	1/8	2.37	2.37	5.76	5.76	5.76	si	si
3.6	UFFICIO	2.70	44.94	1/8	1/8	5.62	5.62	7.68	7.68	7.68	si	si
3.7	UFFICIO	2.70	17.37	1/8	1/8	2.17	2.17	5.76	5.76	5.76	si	si
3.8	DISTRIBUTIVO	2.40	84.13									
3.9	DISTRIBUTIVO	2.40	84.24									
3.10	ARCHIVIO	2.70	30.94									
3.11	ARCHIVIO	2.70	9.12									
3.12	ARCHIVIO	2.70	14.35									
3.13	UFFICIO	2.70	127.01	50.00	1/8	1/10	6.25	5.00	26.88	26.88	si	si
3.14	UFFICIO	2.70	18.41	77.01	1/10	1/20	7.70	3.85	11.52	11.52	si	si
3.15	UFFICIO	2.70	80.33	50.00	1/8	1/10	6.25	5.00	17.28	17.28	si	si
3.16	UFFICIO	2.70	75.10	30.93	1/10	1/20	3.03	1.52	9.60	9.60	si	si
3.17	UFFICIO	2.70	18.74	25.10	1/10	1/20	2.51	1.26	3.84	3.84	si	si
3.18	ARCHIVIO	2.70	14.35	1/8	1/8	2.34	2.34	5.76	5.76	5.76	si	si
3.19	RISTORO	2.70	9.42									
3.20	DISIMPEGNO BAGNO	2.40	3.50									
3.21	BAGNO DISABILE	2.40	4.00									
3.22	DISIMPEGNO BAGNO	2.40	8.55									
3.23	BAGNO	2.40	1.80									
3.24	BAGNO	2.40	1.80									
3.25	BAGNO	2.40	1.80									
3.26	DISIMPEGNO BAGNO	2.40	3.50									
3.27	BAGNO DISABILE	2.40	4.00									
3.28	DISIMPEGNO BAGNO	2.40	8.55									
3.29	BAGNO	2.40	1.80									
3.30	BAGNO	2.40	1.80									
3.31	BAGNO	2.40	1.80									
3.32	FILTRO	2.40	5.46									
3.33	FILTRO	2.40	9.76									
3.34	LOCALE TECNICO	2.70	9.89									

CODICE LOCALE	A (m²)	H (m)
3.20	3.50	2.40
3.21	4.00	2.40
3.22	8.55	2.40
3.23	1.80	2.40
3.24	1.80	2.40
3.25	1.80	2.40
3.26	3.50	2.40
3.27	4.00	2.40
3.28	8.55	2.40
3.29	1.80	2.40
3.30	1.80	2.40
3.31	1.80	2.40

PIANTA PIANO TERZO, +11.10, RD UFFICI RICERCA

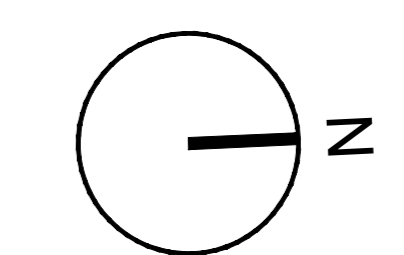

COMUNE DI PIOMBINO DESE

COMITTEE
Stevanato Group
Via Madonna, 17
30017 - Piombino Dese (PD)

COORDINAMENTO GENERALE, PROGETTAZIONE ARCHITETTICA, STRUTTURE, IMPIANTI, SICUREZZA E DIREZIONE LAVORI
F&M ingegneria
F&M Ingegneria Spa
Via Cavallotti 8/10
30035 - Mirano (VE)

CONULENZA ARCHITETTICA
STUDIO ARTICO
Via Cavallotti 8/10
30173 - Mestre - Venezia (VE)

PROGETTO
1322 PALAZZINA UFFICI

EMMISSIONE
PROGETTO DEFINITIVO

TITOLO
Stato di progetto
Pianta piano terzo, +11.10, RD Uffici ricerca
con verifica rapporto aeroilluminante

REV.	DATA	FILE	OGGETTO	DIS.	APPR.
1					
2					
3					
4					
5					
6					
7					
8					
9					

ELABORATO IN
AdL0V0010
DATA: 31-12-2020
PROGETTO: VERIFICA
G. Mirazzo
SCALA: 1:100
FILE: A63.IMP.01_PANTO_003_132220
VERIFICA: VERIFICA
T. Tassi
JN: 132220
APPROVAZIONE: APPROVAZIONE
T. Tassi