


PIANTA PIANO QUINTO, +22.075, PRODUZIONE

VERIFICA RAPPORTI AEROILLUMINANTI


Codice Locale	Locale	Altezza Locale	Sup. Locale	Indice Illuminante	Indice aerazione	RAI	aerante	Dim. Finestre	Sup. finestrata illuminata	Sup. finestrata Aerazione	V RI	V RA
	Descrizione	(h) m	(S) mq			(S/Indice)	(S/Indice)	mq	mq	mq	ok / no	ok / no
5.1	SPOGLIATOI CLEAN ROOM	2.70	12.78									
5.2	BUSSOLA	2.70	13.40									
4.3	PRODUZIONE	5.25	620.56	1/10	1/20	62.06	31.03	74.52	74.52	32.52	si	si
5.4	LOCALE TECNICO	2.70	9.02									
5.5	LOCALE TECNICO	2.70	10.10									
5.6	FILTRO	2.40	1.15									
5.7	FILTRO	2.40	7.15									
5.8	LOCALE TECNICO	2.70	9.89									
5.9	CLEAN ROOM	5.25	199.50									

NOTE GENERALI
 +5.50 m Indicazione delle quote altimetriche
 +5.50 m Tutte le quote sono espresse in centimetri
 Le quote altimetriche sono espresse in metri

KEY - SECTION

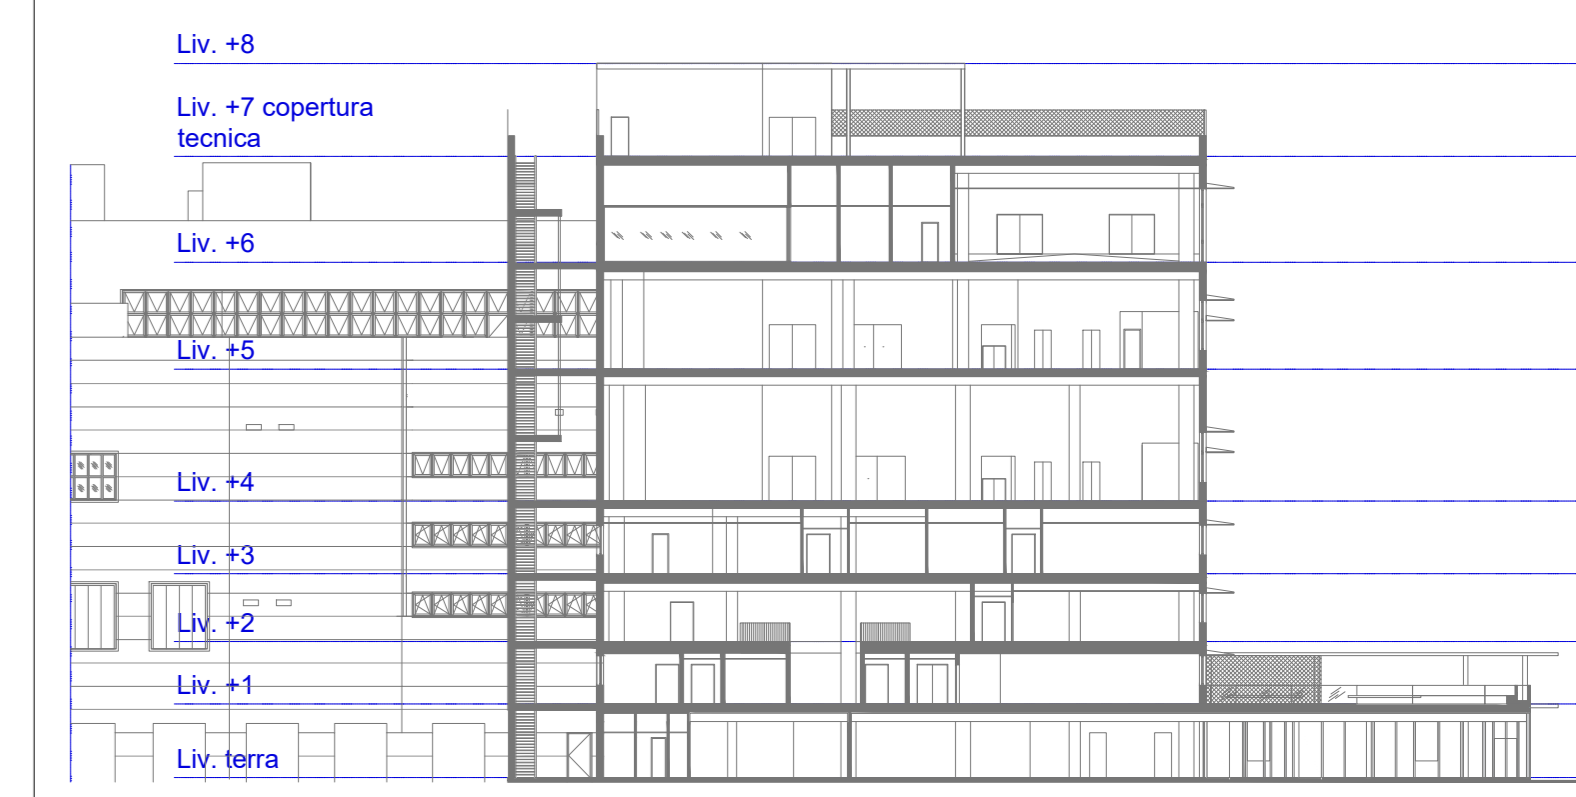

KEY - PLAN

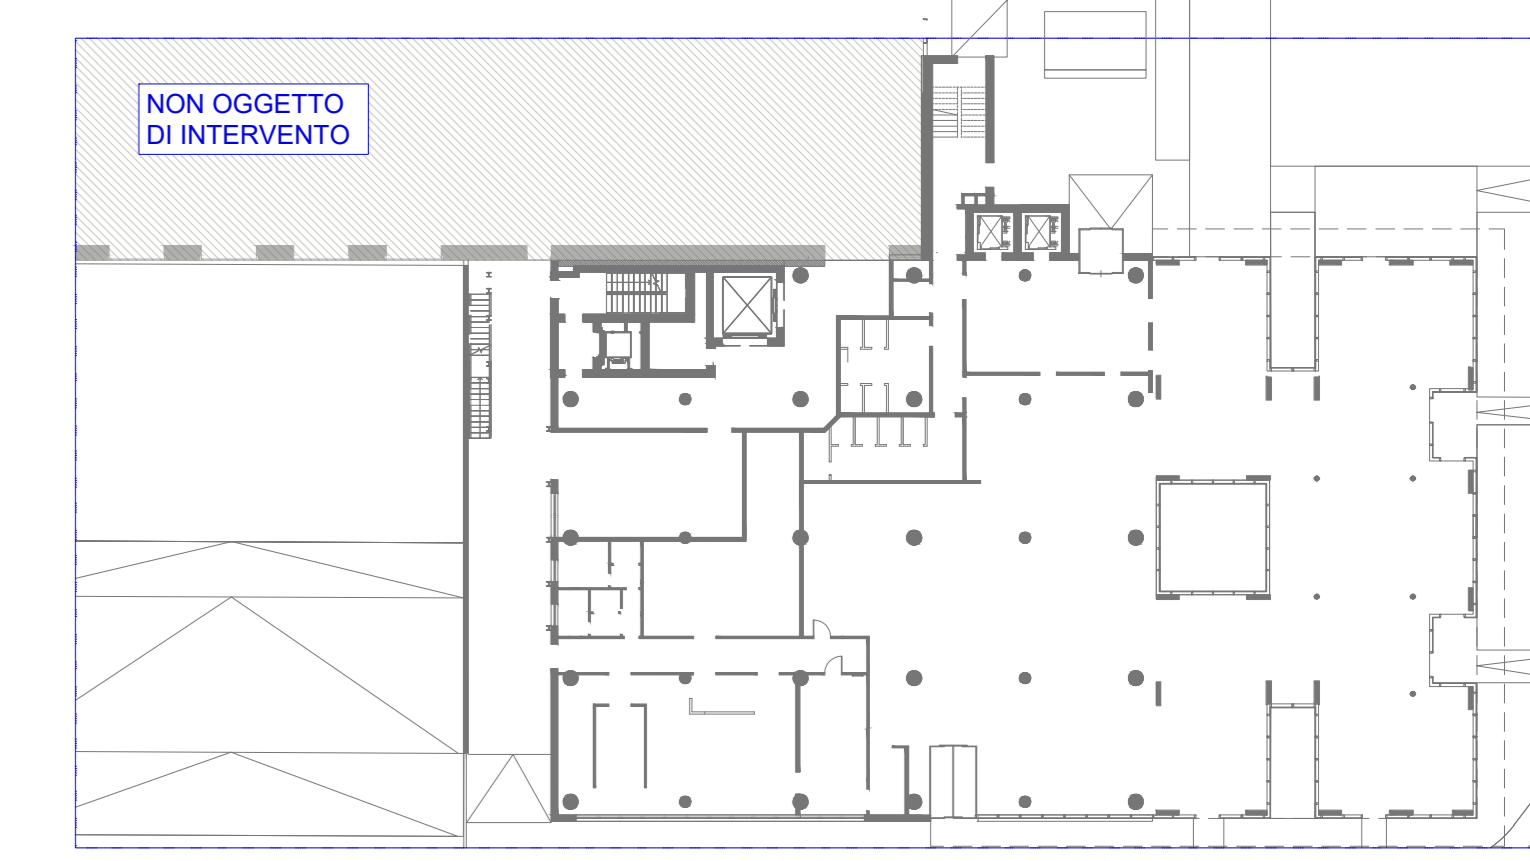

COMUNE DI PIOMBINO DESE

COMITENTE
SG Stevanato Group
 Stevanato Group S.p.a.
 Via Molinella, 17
 30017 - Piombino Dese (PD)

COORDINAMENTO GENERALE, PROGETTAZIONE ARCHITETTONICA, STRUTTURE, IMPIANTI, SICUREZZA E DIREZIONE LAVORI
F&M ingegneria
 F&M Ingegneria Spa
 Via Belvedere 8/10
 30035 - Mirano (VE)

CONSULENZA ARCHITETTONICA
STUDIO ARTICO
 Via Canave 81
 30173 - Mestre - Venezia (VE)

PROGETTO
1322 PALAZZINA UFFICI

EMMISSIONE
PROGETTO DEFINITIVO

TITOLO
 Stato di progetto
 Pianta piano quinto, +22.075, Produzione
 con verifica rapporto aeroilluminante

REV.	DATA	FILE	OGGETTO	DIS.	APPR.
1					
2					
3					
4					
5					
6					
7					
8					
9					

ELABORATO IN
AdtLOV0012
 DATA: 31-12-2020
 PROGETTO: G. Mirazzo
 SCALA: 1:100
 FILE: A63.0000P.05_PAVI05_00_00_132220
 VERIFICA: G. Mirazzo
 APPROVAZIONE: T. Tassi

