

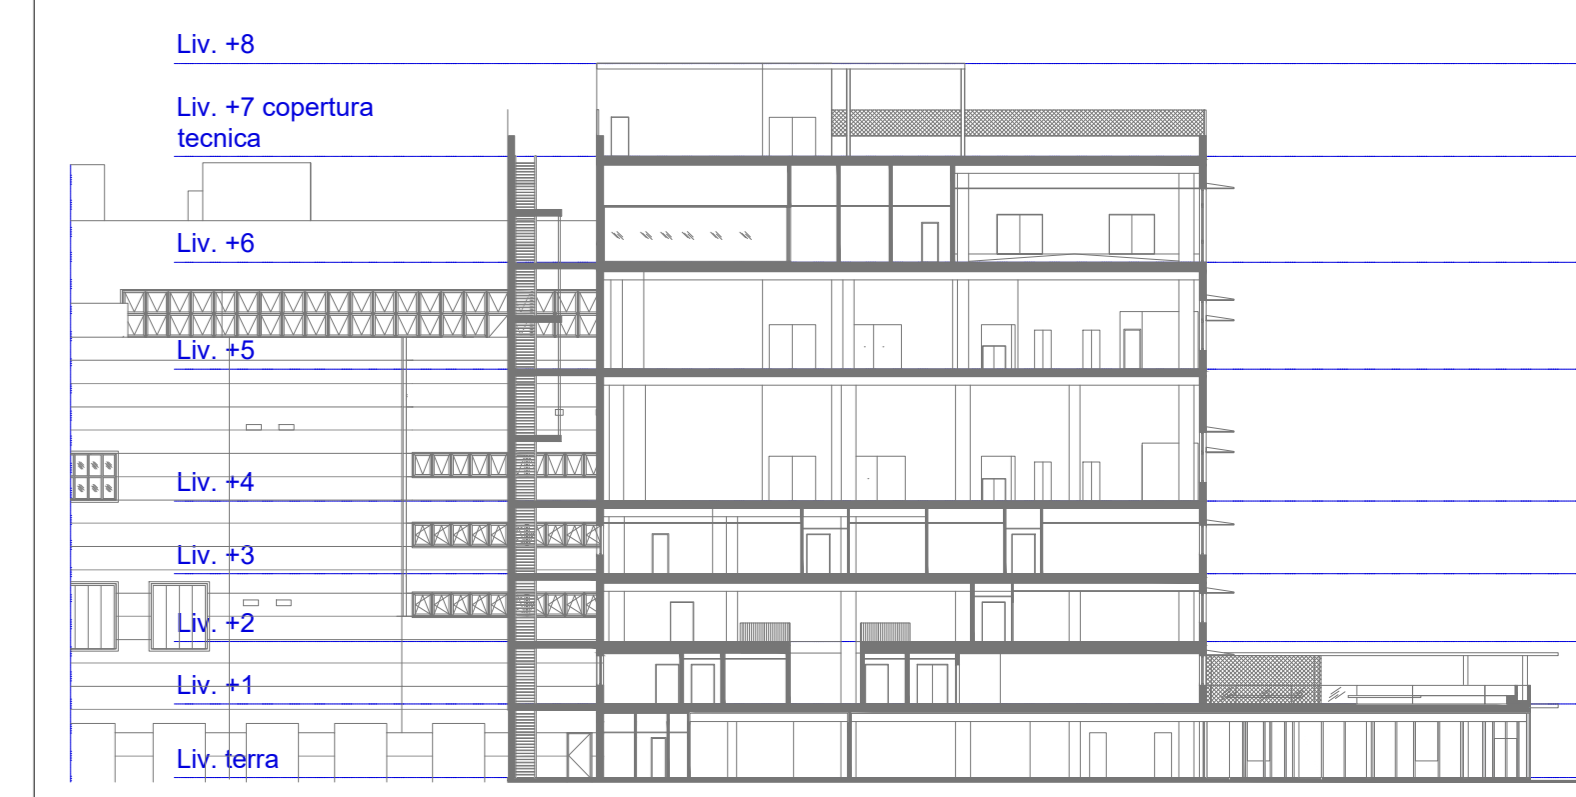


+ 5.50 m
+ 5.50 m
Indicazione delle quote altimetriche
Tutte le quote sono espresse in centimetri
Le quote altimetriche sono espresse in metri

KEY - SECTION

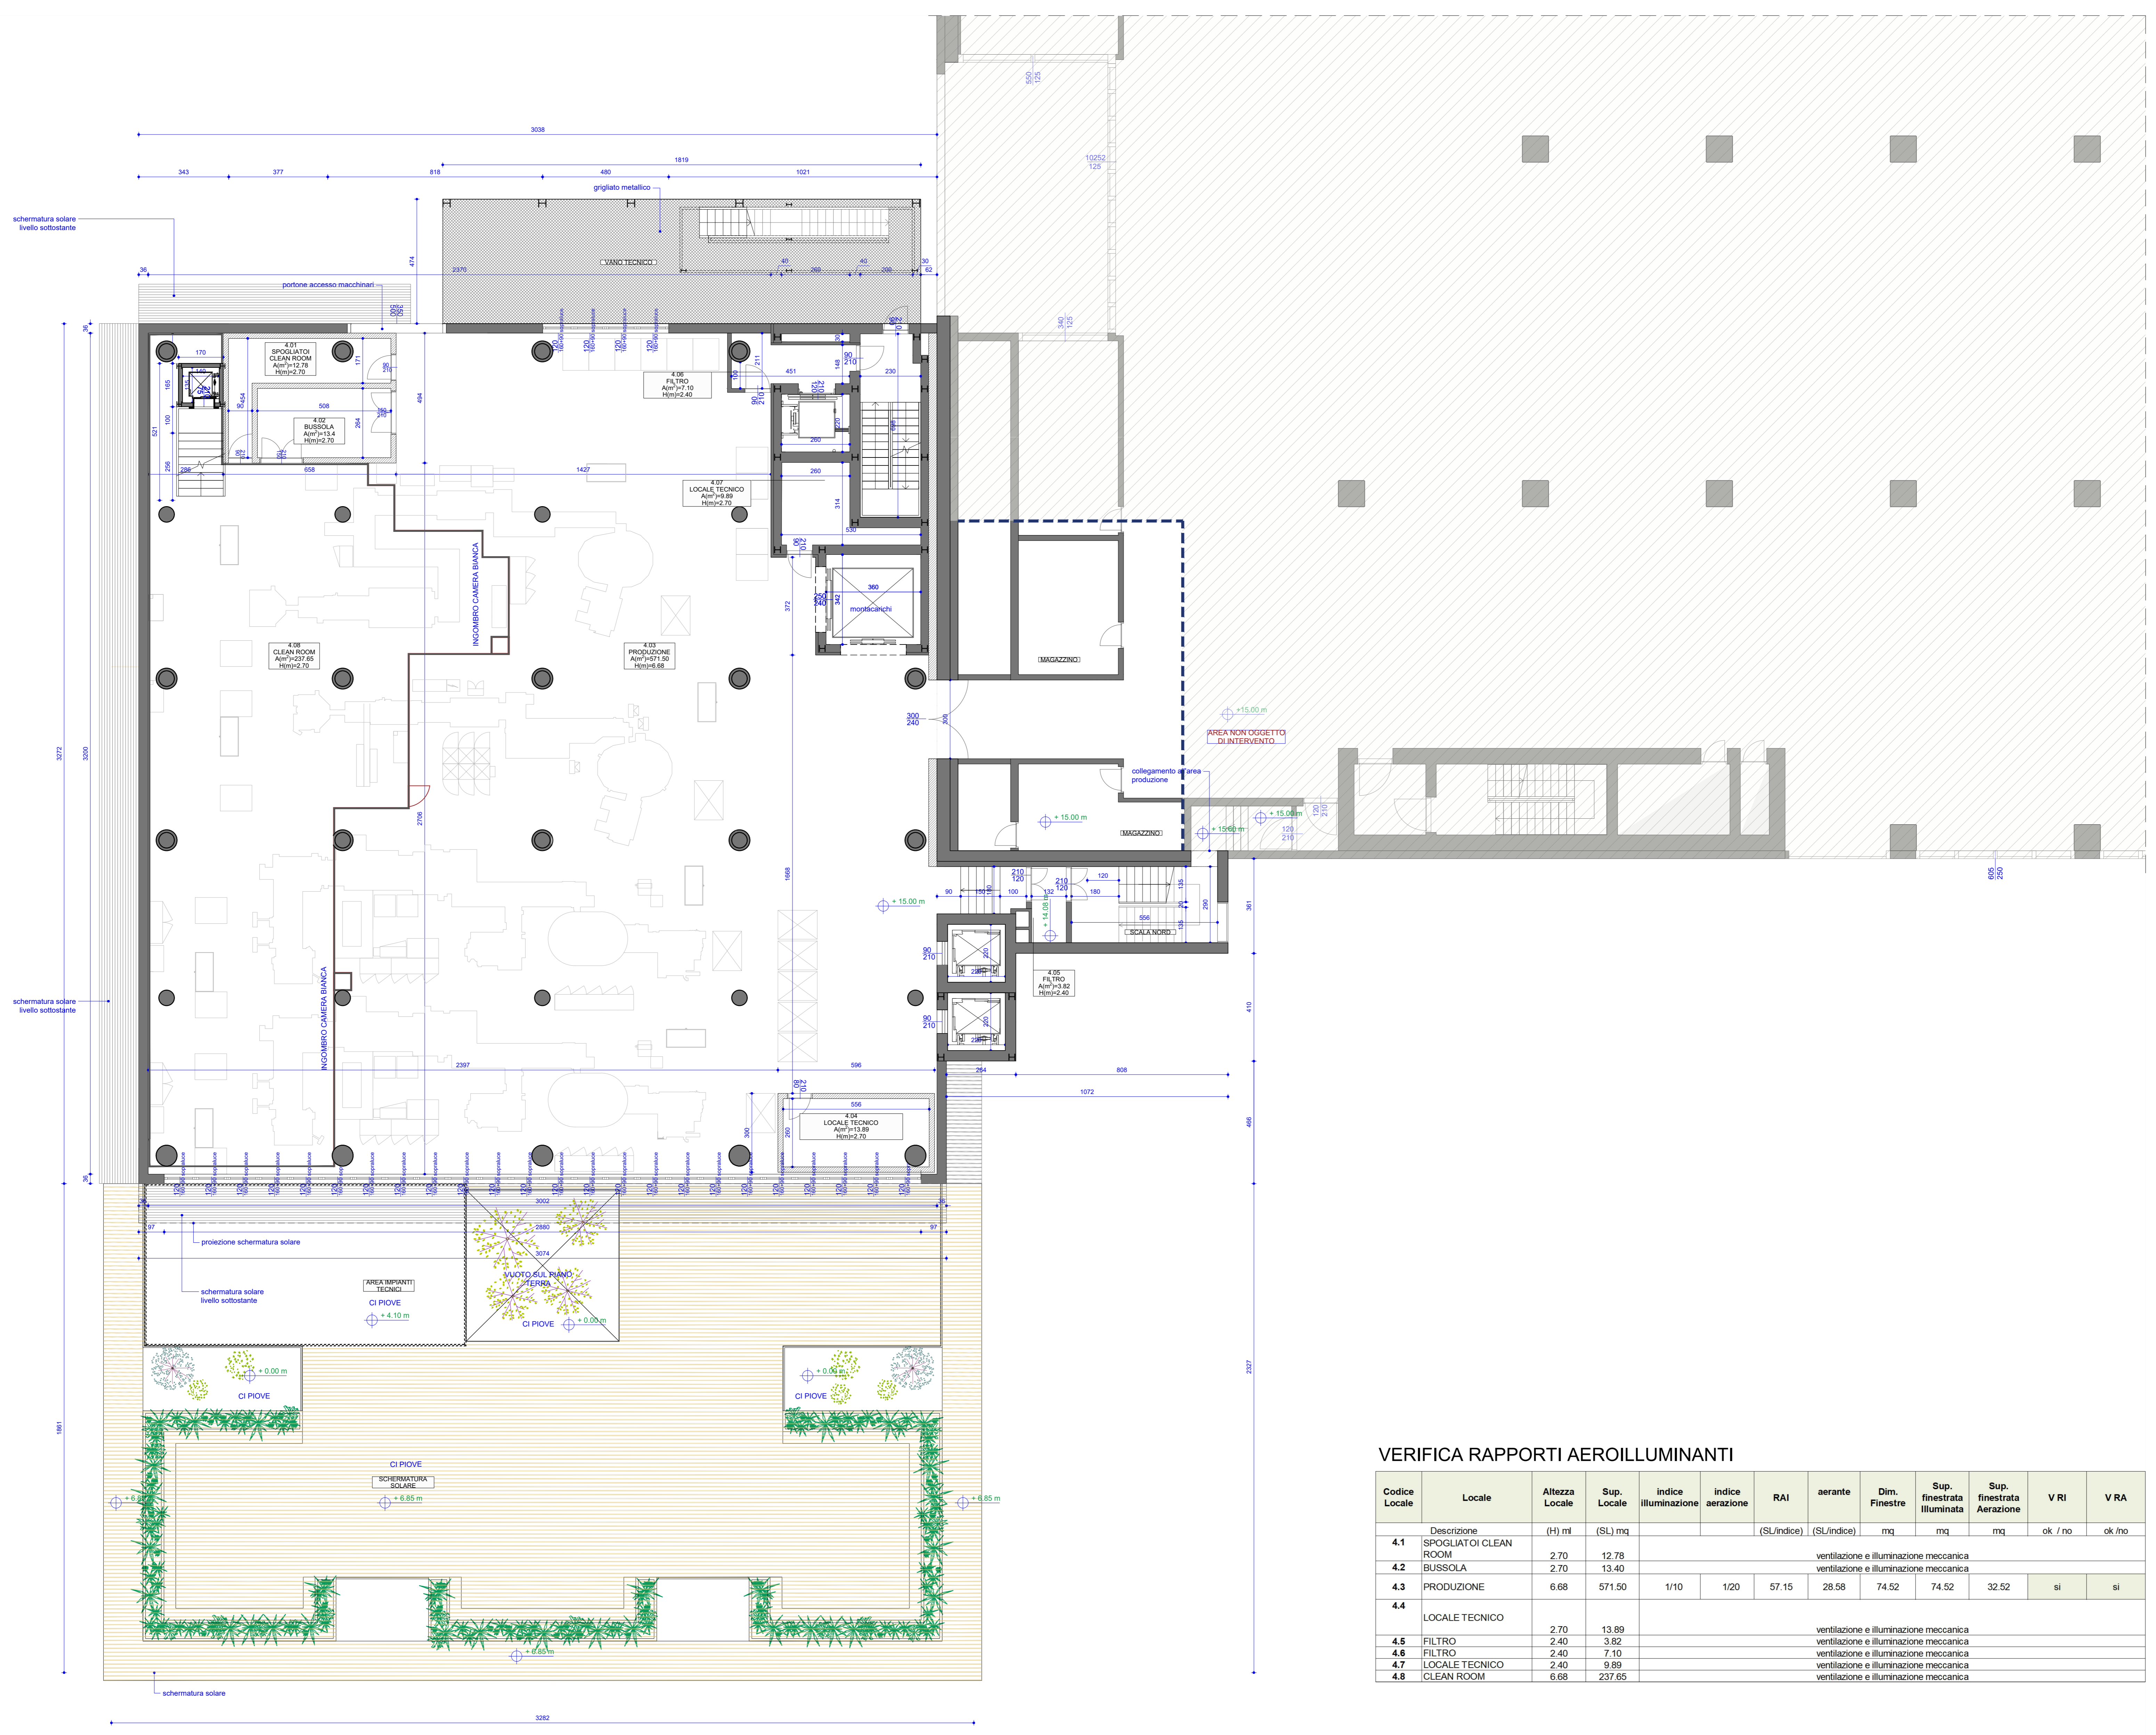


KEY - PLAN

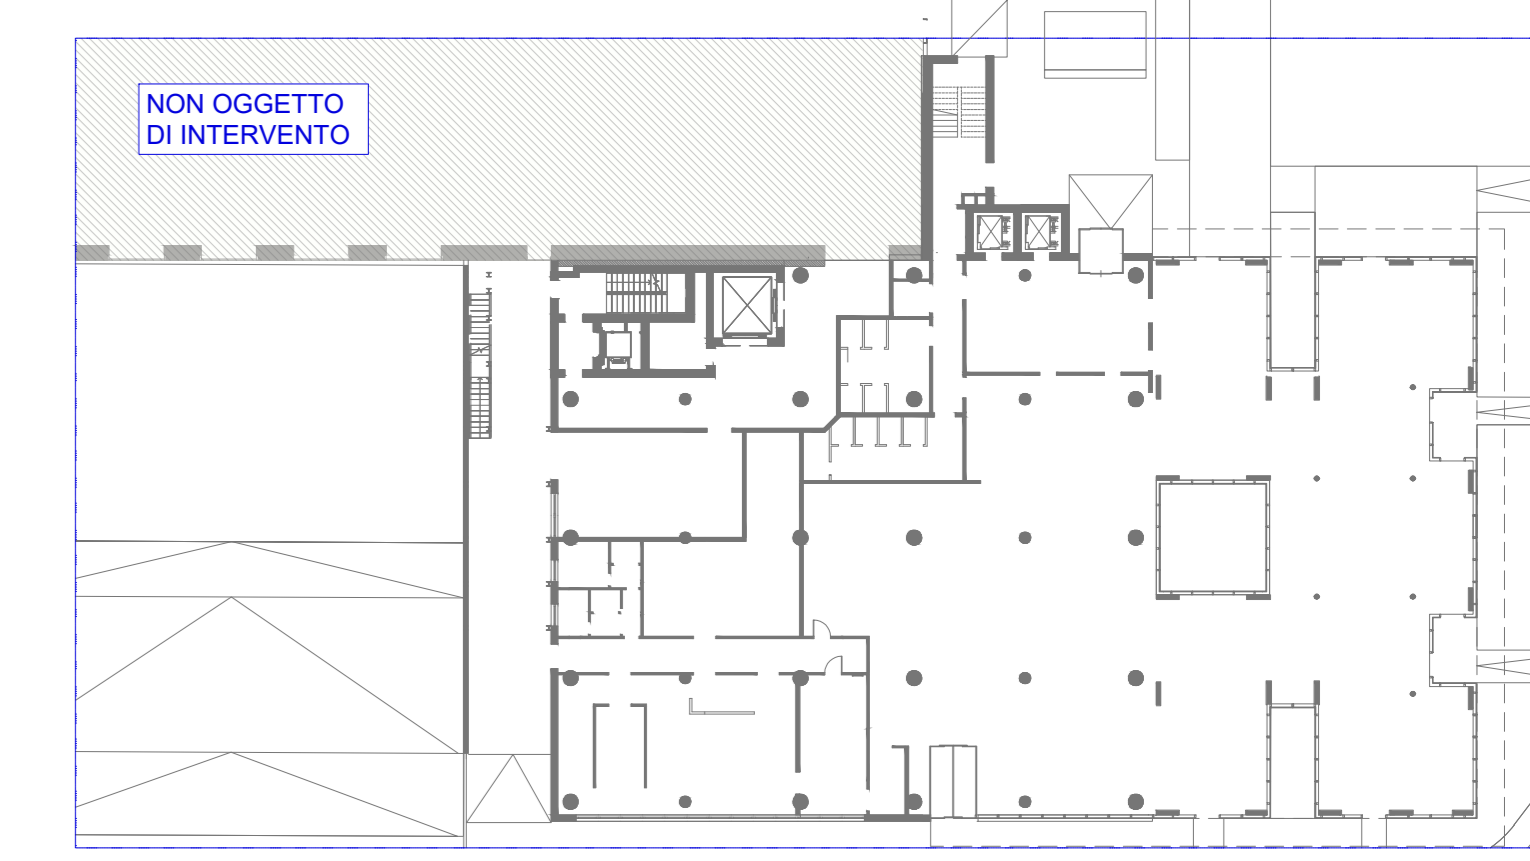

VERIFICA RAPPORTI AEROILLUMINANTI

Codice Locale	Locale	Altezza Locale (h) m	Sup. Locale (SL) mq	Indice illuminazione	Indice aerazione	RAI (SU/indice)	aerante (SU/indice)	Dim. Finestre mq	Sup. finestra illuminata mq	Sup. finestra Aerazione mq	V Ri	V RA
4.1	SPOGLIATOI CLEAN ROOM	2.70	12.78									
4.2	BUSSOLA	2.70	13.40									
4.3	PRODUZIONE	6.68	571.50	1/10	1/20	57.15	28.58	74.52	74.52	32.52	si	si
4.4	LOCALE TECNICO	2.70	13.89									
4.5	FILTRO	2.40	3.82									
4.6	FILTRO	2.40	7.10									
4.7	LOCALE TECNICO	2.40	9.89									
4.8	CLEAN ROOM	6.68	237.85									

PIANTA PIANO QUARTO, +15.00, PRODUZIONE

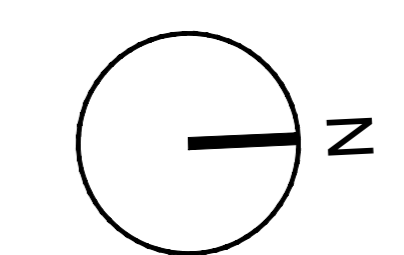

COMUNE DI PIOMBINO DESE

COMITENTE
Stevanato Group
Stevanato Group S.p.a.
Via Molinella, 17
30017 - Piombino Dese (PD)

COORDINAMENTO GENERALE, PROGETTAZIONE ARCHITETTONICA, STRUTTURE, IMPIANTI, SICUREZZA E DIREZIONE LAVORI
F&M Ingegneria Spa
Via Carovita 8/10
30035 - Mirano (VE)

CONSULENZA ARCHITETTONICA
STUDIO ARTICO
Via Carovita 8/10
30113 - Mestre - Venezia (VE)

PROGETTO
1322 PALAZZINA UFFICI

EMMISSIONE
PROGETTO DEFINITIVO

TITOLO
Stato di progetto
Pianta piano quarto, +15.00, Produzione
con verifica rapporto aeroilluminante

REV.	DATA	FILE	OGGETTO	DIS.	APPR.
1					
2					
3					
4					
5					
6					
7					
8					
9					
10					

ELABORATO IN
AdiLOV0011
DATA: 31-12-2020
SCALA: 1:100
PROGETTO: G. Mirazzo
FILE: A63.0000P.04_PIANO QUARTO +15.00
J/N: 132220
VERIFICA: T. Tassi
APPROVAZIONE: T. Tassi