


PIANTA PIANO TERRA, scala 1:200




PIANTA PIANO AMMEZZATO, scala 1:200

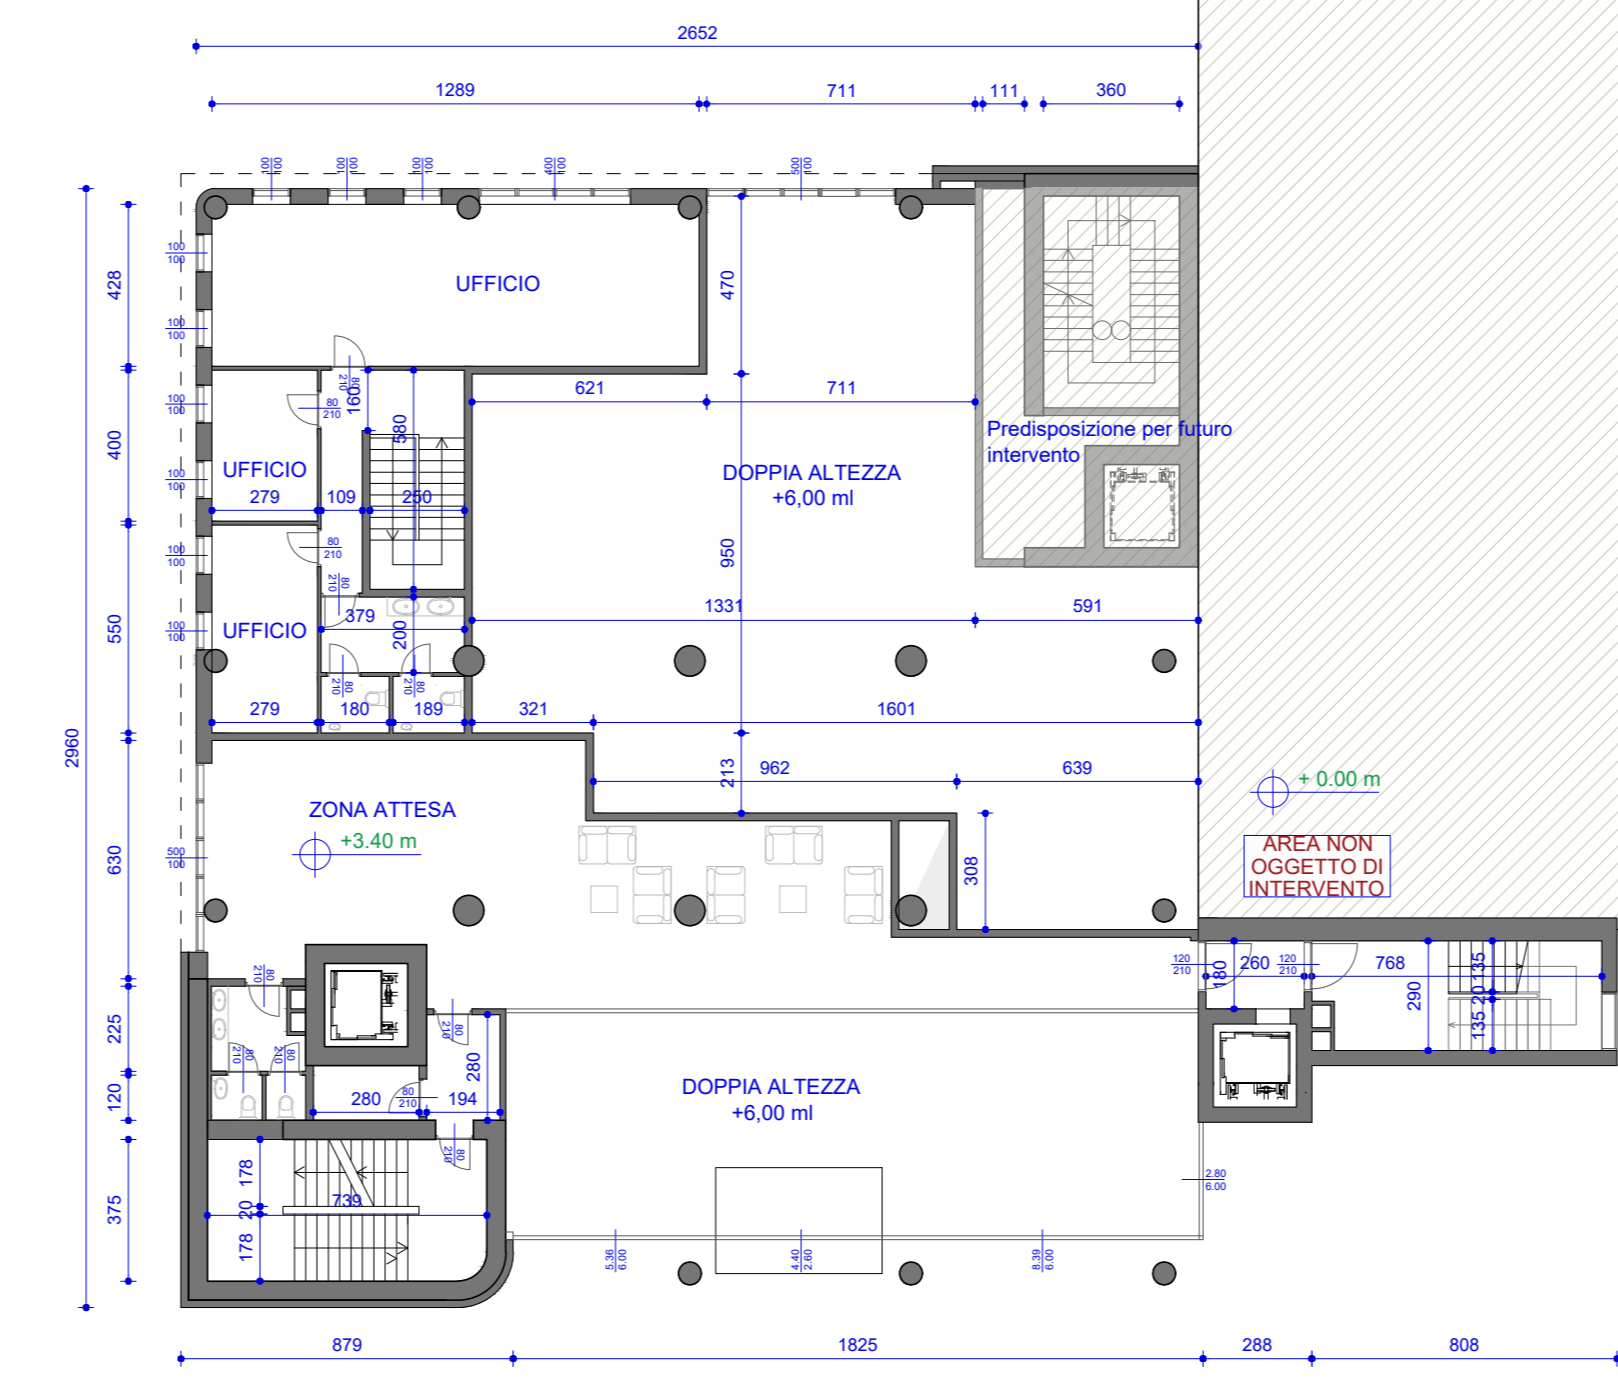


PIANTA PRIMO SOPPALCO, scala 1:200

NOTE GENERALI
 +5.50 m
 +5.50 m
 Indicazione delle quote altimetriche
 Tutte le quote sono espresse in centimetri
 Le quote altimetriche sono espresse in metri

KEY - SECTION_SDF

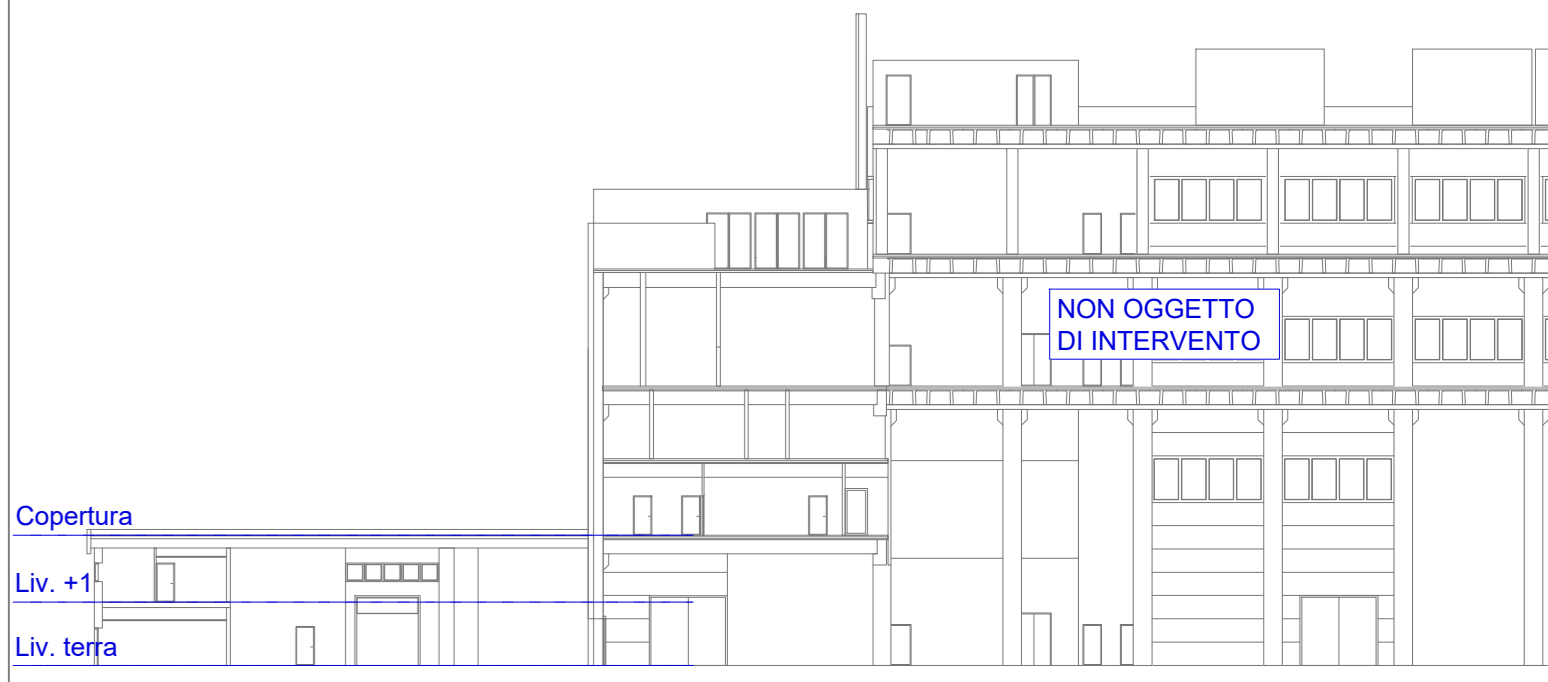

KEY - PLAN_SDF

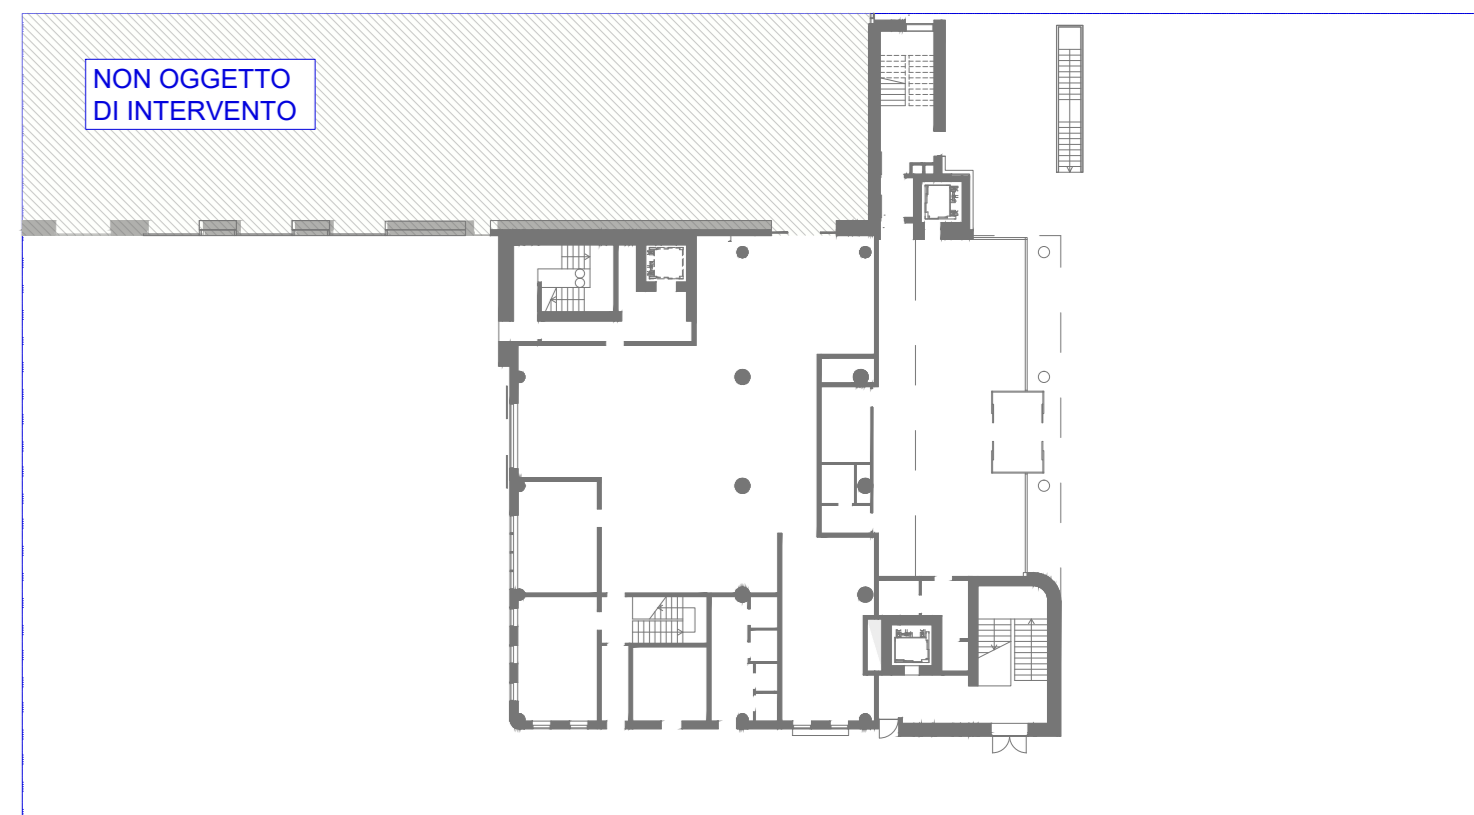

NOTA:
 Piano autorizzato da SCIA, Prot. SUAP
 Resp. PROV-PRD-SUPRC060027 del 31/03/2020

COMUNE DI PIOMBINO DESE

COMITANTE
 SG Stevanato Group
 Stevanato Group S.p.A.
 Via Molinella, 12
 30027 - Piombino Dese (PD)

COORDINAMENTO GENERALE, PROGETTAZIONE ARCHITETTONICA, STRUTTURE,
 IMPIANTI, SICUREZZA E DIREZIONE LAVORI

F&M
 ingegneria
 F&M Ingegneria SpA
 Via Molinella, 12
 30025 - Mirano (VE)

CONSULENZA ARCHITETTONICA
 STUDIO ARTICO
 Via Cavour, 61
 30173 - Mestre - Venezia (VE)

PROGETTO
 1322 PALAZZINA UFFICI

EMMISSIONE
 PROGETTO DEFINITIVO

TITOLO
 Stato di fatto
 Pianta piano terra, piano ammezzato,
 primo soppalco

| REV. | DATA | FILE | OGGETTO | DIS. | APPR. |
|------|------|------|---------|------|-------|
| A | | | | | |
| B | | | | | |
| C | | | | | |
ELABORAZIONE
 AdtL0V0002

| DATA | SCALA | FILE | DIS. | APPR. |
|------------|----------|----------|--------------|-------|
| 31-12-2020 | 1:200 | | | |
| PROGETTO | DISEGNO | VERIFICA | APPROVAZIONE | |
| G. MARCO | G. MARCO | T. TAVI | | |