



+ 5.50 m
+ 5.50 m
Indicazione delle quote altimetriche
Tutte le quote sono espresse in centimetri
Le quote altimetriche sono espresse in metri

KEY - SECTION

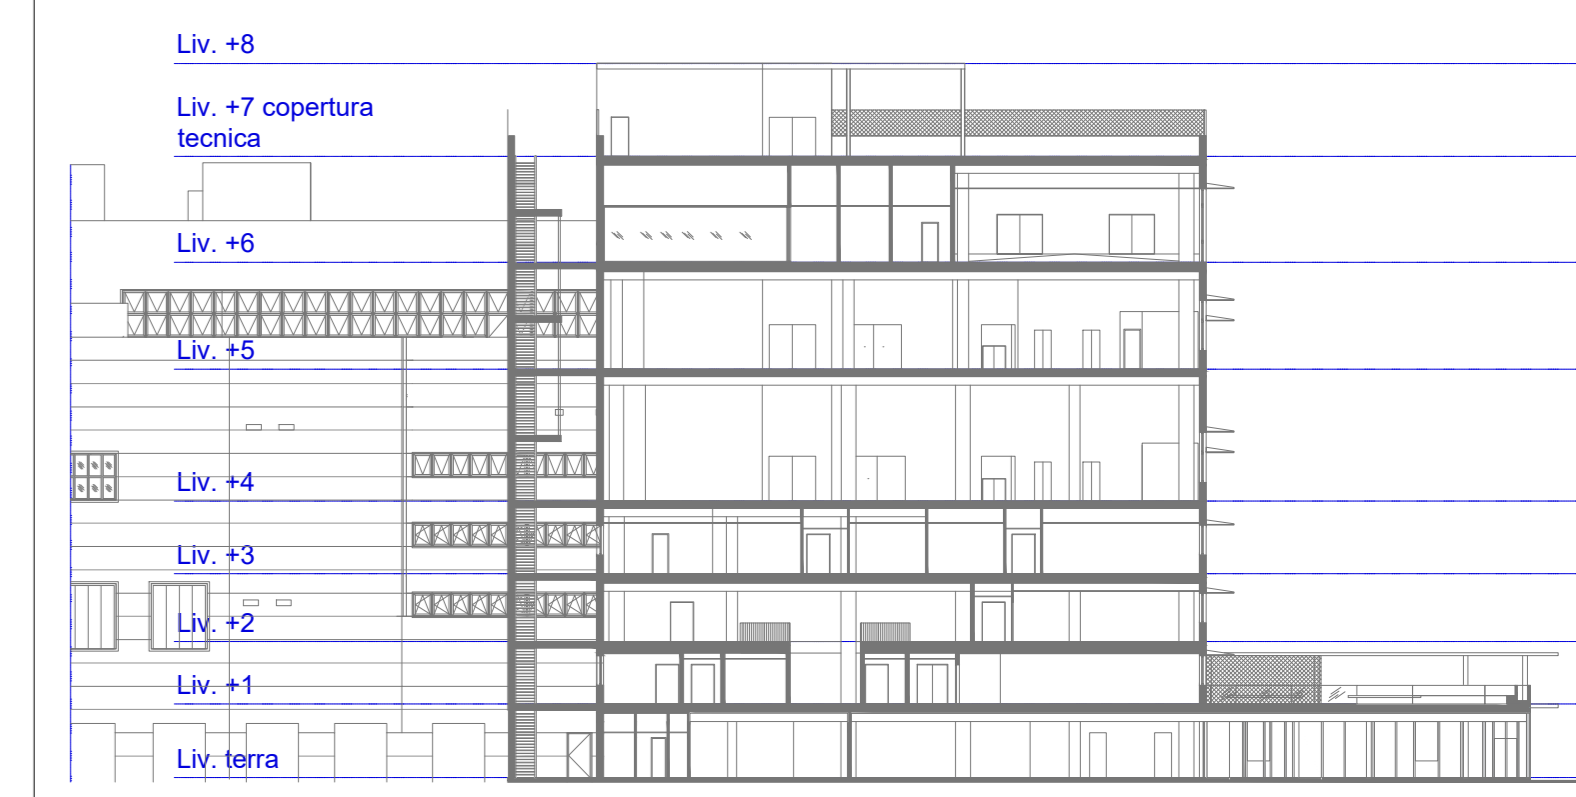

KEY - PLAN

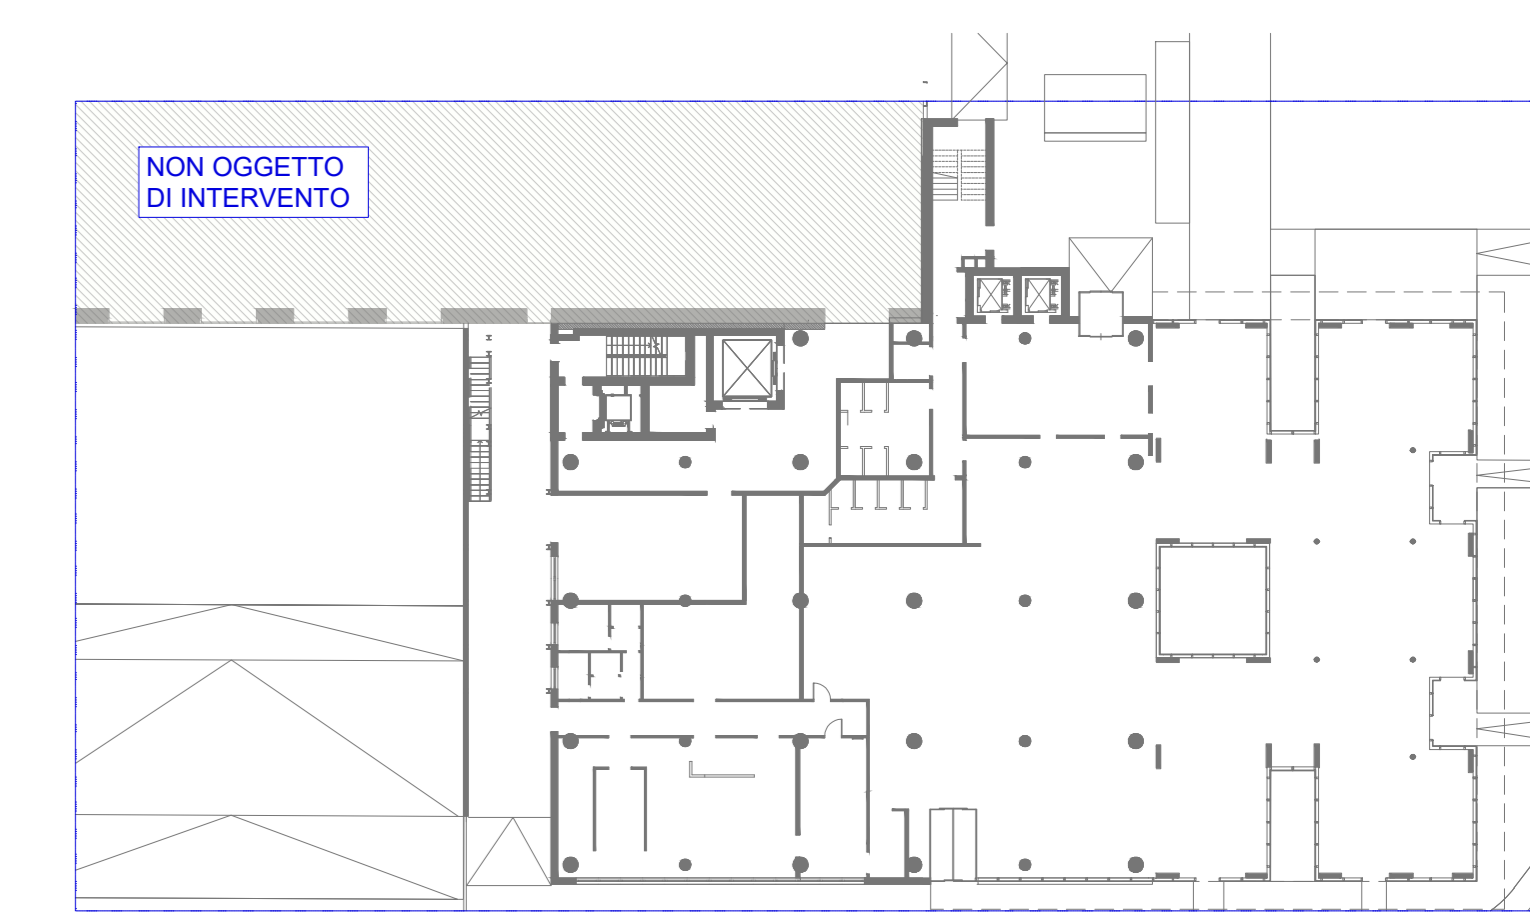


VERIFICA RAPPORTI AEROILLUMINANTI

Codice Locale	Locale	Altezza Locale	Sup. Locale	Indice illuminazione	Indice aerazione	RAI	aerante	Dim. Finestre	Sup. finestrate illuminate	Sup. finestrate aerazione	V RI	V RA	
	Descrizione	(H) m	(S _L) m ²			(S _L /Indice)	(S _L /Indice)	m ²	m ²	m ²	ok / no	ok / no	
6.1	SEGRETARIA	3,00	18,50	1/8	1/8	2,08	2,08	9,80	9,80	11,40	si	si	
6.2	SALA MEETING 1	3,00	77,45	1/8	1/8	6,25	6,25				si	si	
6.3	ARCHIVIO	3,00	28,21		1/20	2,75	1,37	14,40	14,40	9,12	si	si	
6.4	ARCHIVIO	3,00	28,40										
6.5	DISTRIBUTIVO	3,00	164,47										
6.6	UFFICIO	3,00	14,40	1/8	1/8	1,80	1,80	14,40	14,40	9,12	si	si	
6.7	UFFICIO	3,00	14,39	1/8	1/8	1,80	1,80	14,40	14,40	9,12	si	si	
6.8	UFFICIO	3,00	14,22	1/8	1/8	1,78	1,78	14,40	14,40	9,12	si	si	
6.9	UFFICIO	3,00	14,12	1/8	1/8	1,77	1,77	14,40	14,40	9,12	si	si	
6.10	UFFICIO	3,00	14,40	1/8	1/8	1,80	1,80	14,40	14,40	9,12	si	si	
6.11	UFFICIO	3,00	13,51	1/8	1/8	1,69	1,69	20,28	20,28	9,12	si	si	
6.12	SALA CONVEGNI	3,50 - 3,95	237,83	50,00	1/8	1/10	6,25	5,00					
6.13	TRADUTTORI	3,00	12,14	187,63	1/10	1/20	18,78	9,38	67,32	67,32	17,10	si	si
6.14	REGIA	3,00	12,15										
6.15	PREPARAZIONE CIBI	3,00	20,53										
6.16	DISIMPEGNO BAGNO	2,40	3,50										
6.17	BAGNO DISABILI	2,40	4,00										
6.18	DISIMPEGNO BAGNO	2,40	10,83										
6.19	BAGNO	2,40	1,80										
6.20	BAGNO	2,40	1,80										
6.21	BAGNO	2,40	1,80										
6.22	DISIMPEGNO BAGNO	2,40	3,21										
6.23	BAGNO DISABILI	2,40	4,00										
6.24	DISIMPEGNO BAGNO	2,40	8,55										
6.25	BAGNO	2,40	1,80										
6.26	BAGNO	2,40	1,80										
6.27	BAGNO	2,40	1,80										
6.28	SALA MEETING 4	3,00	15,68	1/8	1/8	1,98	1,98	3,84	3,84	3,84	si	si	
6.29	GUARDAROBIA	3,00	14,65										
6.30	INGRESSO	3,50	75,08		1/10	1/20	7,51	3,75	21,00	21,00	5,70	si	si
6.31	FILTRO	2,40	5,45										
6.32	FILTRO	2,40	9,93										
6.32	LOCALE TECNICO	3,00	8,86										

COODICE LOCALE	A (m ²)	H (m)
6.16 DISIMPEGNO BAGNO	3,50	2,40
6.17 BAGNO DISABILI	4,00	2,40
6.18 DISIMPEGNO BAGNO	10,83	2,40
6.19 BAGNO	1,80	2,40
6.20 BAGNO	1,80	2,40
6.21 BAGNO	1,80	2,40
6.22 DISIMPEGNO BAGNO	3,21	2,40
6.23 BAGNO DISABILI	4,00	2,40
6.24 DISIMPEGNO BAGNO	8,55	2,40
6.25 BAGNO	1,80	2,40
6.26 BAGNO	1,80	2,40
6.27 BAGNO	1,80	2,40

PIANTA PIANO SESTO, +27.82, AUDITORIUM

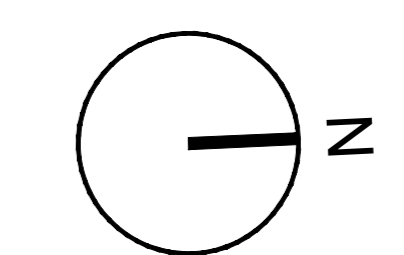

COMUNE DI PIOMBINO DESE

COMITENTE
Stevanato Group
Stevanato Group S.p.a.
Via Melmetta, 17
30017 - Piombino Dese (PD)

COORDINAMENTO GENERALE, PROGETTAZIONE ARCHITETTONICA, STRUTTURE, IMPIANTI, SICUREZZA E DIREZIONE LAVORI
F&M ingegneria
F&M Ingegneria Spa
Via Cavallotti 8/10
30035 - Mirano (VE)

CONSULENZA ARCHITETTONICA
STUDIO ARTICO
Via Cavallotti 8/10
30173 - Mestre - Venezia (VE)

PROGETTO
1322 PALAZZINA UFFICI

EMMISSIONE
PROGETTO DEFINITIVO

TITOLO
Stato di progetto
Pianta piano sesto, +27.82, Auditorium
con verifica rapporto aerilluminante

REV.	DATA	FILE	OGGETTO	DIS.	APPR.
1					
2					
3					
4					
5					
6					
7					
8					
9					
10					

LABORATORIO
AdL0V0013
DATA: 31-12-2020
SCALA: 1:100
FILE: A63.MAPPA_01_PAVI01_00_132220
PROGETTO: G. Mazzo
VERIFICA: G. Mazzo
APPROVAZIONE: T. Tassi
EMMISSIONE: T. Tassi