




PIANTA SECONDO SOPPALCO, scala 1:200



PIANTA PIANO PRIMO, scala 1:200

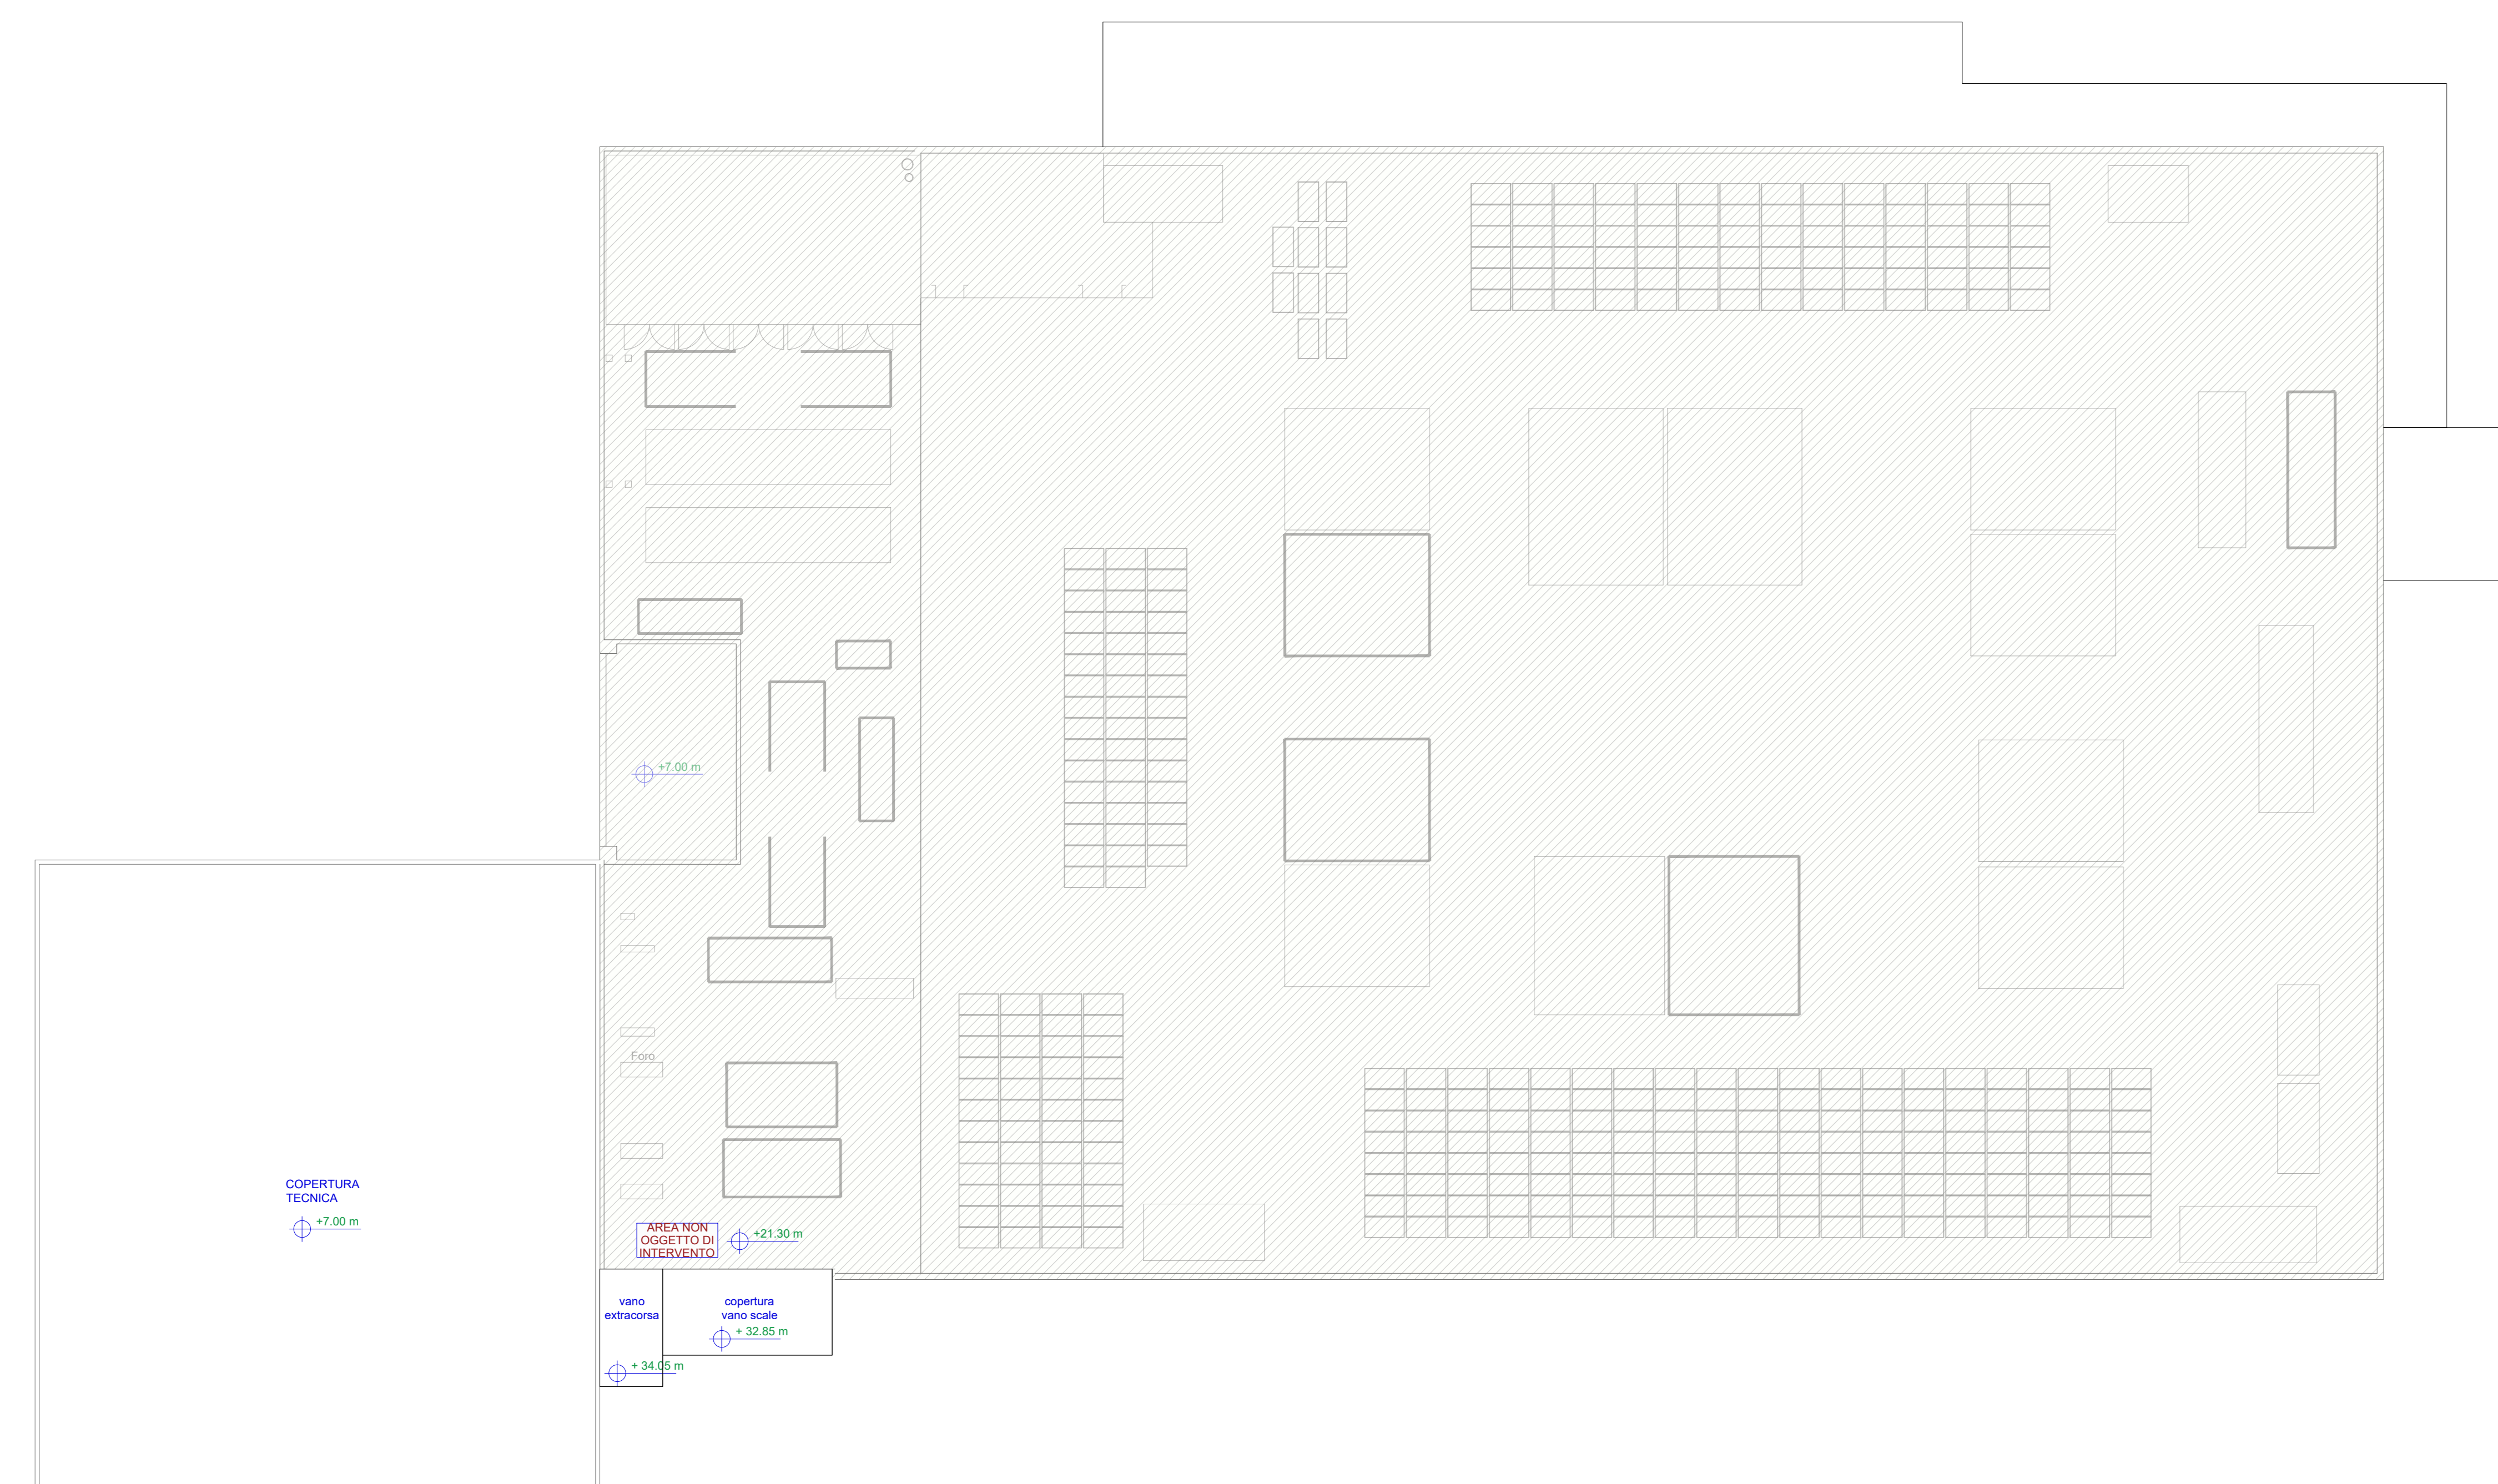


PIANTA COPERTURA, scala 1:200




PIANTA PIANO SECONDO, scala 1:200

NOTE GENERALI
 +5.50 m
 +5.50 m
 Indicazione delle quote altimetriche
 - Tutte le quote sono espresse in centimetri
 - Le quote altimetriche sono espresse in metri

KEY - SECTION_SDF

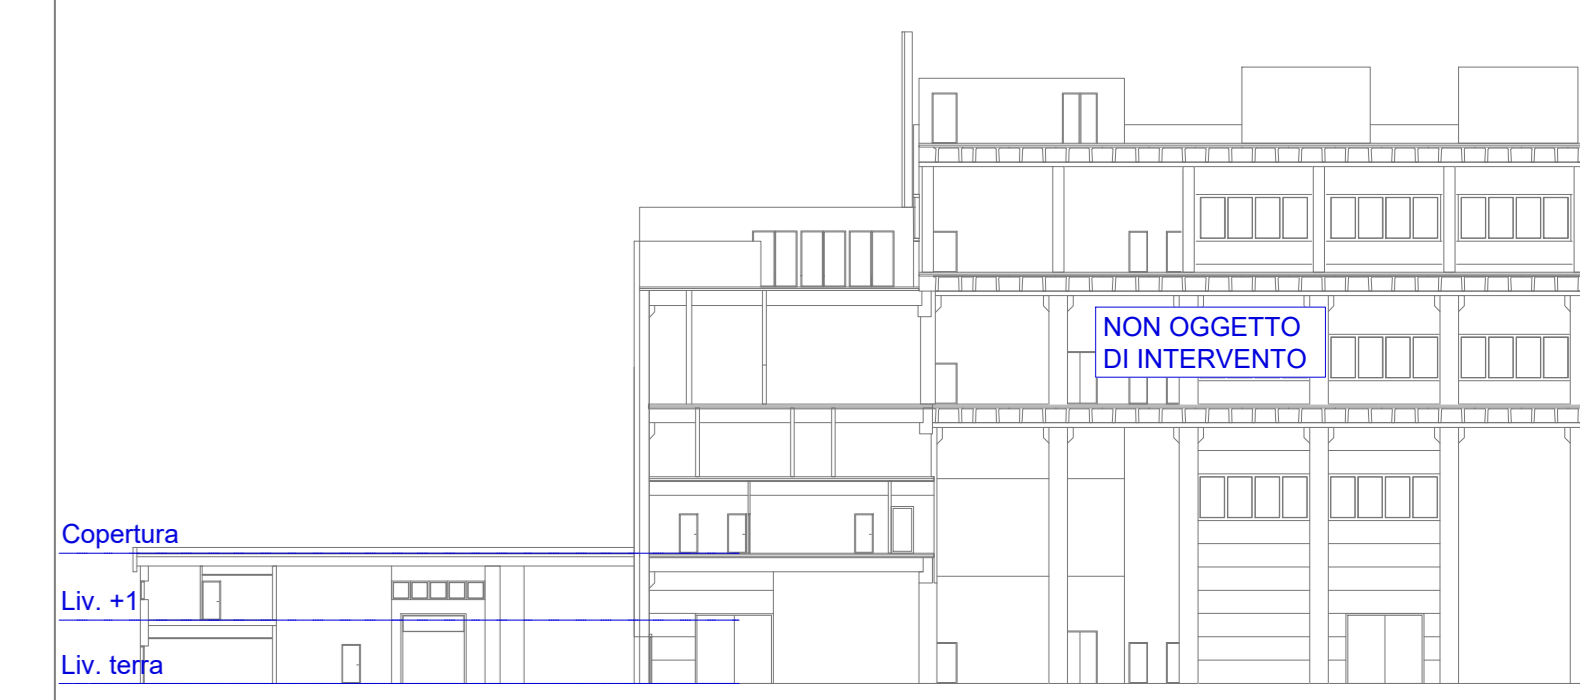

KEY - PLAN_SDF

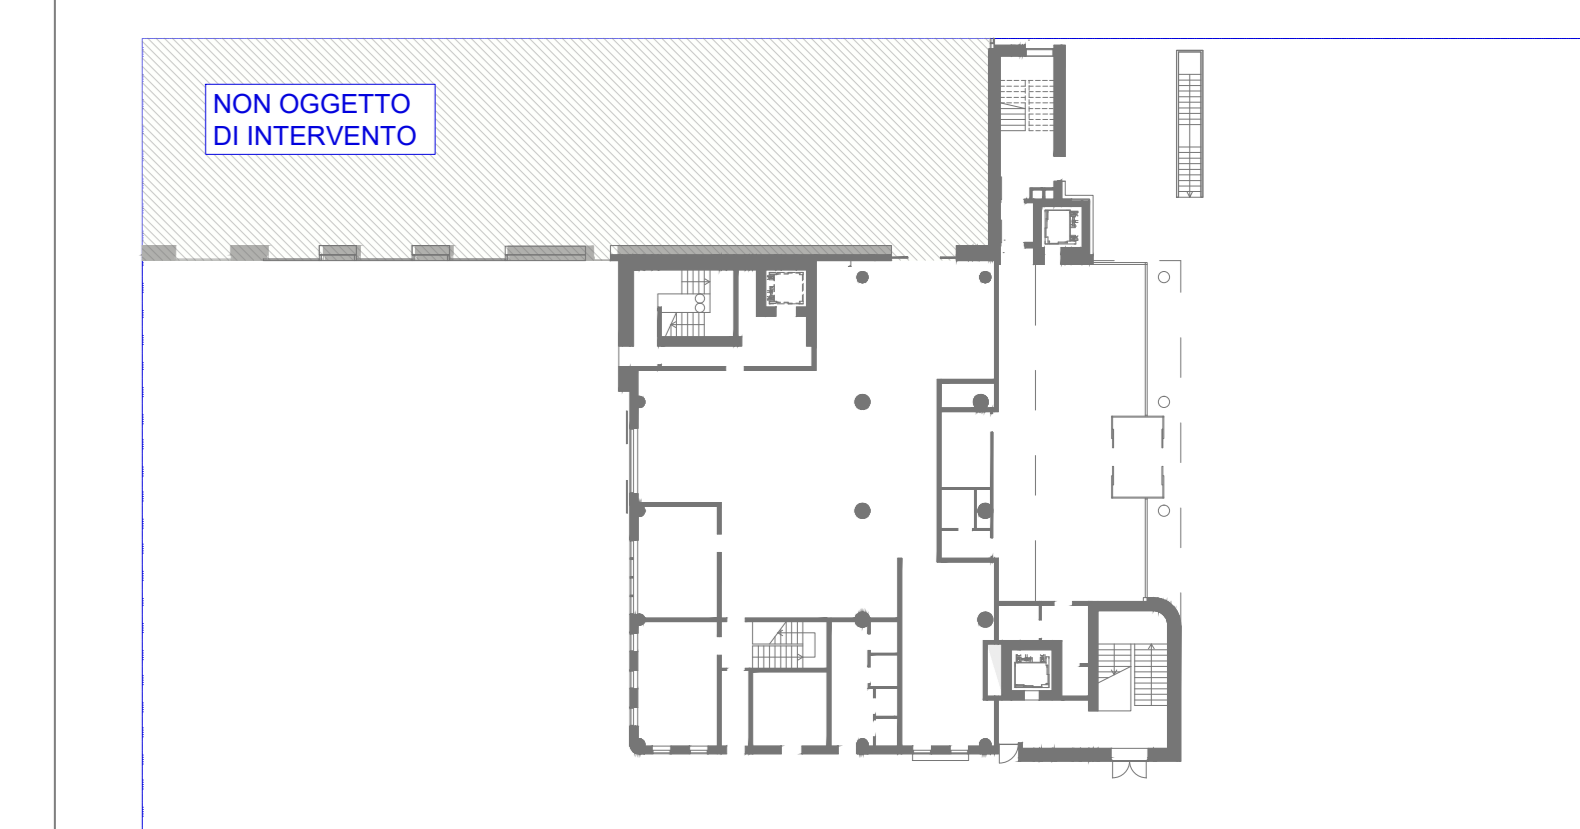

NOTA:
 Stato autorizzato da SCIA, Prot. SUAP
 REP. PROV. PD/PD-SUPREC/060227 del 31/03/2020

COMUNE DI PIOMBINO DESE

COMITENTE
 SG Stevanato Group
 Stevanato Group S.p.A.
 Via Molinella, 12
 30027 - Piombino Dese (PD)

COORDINAMENTO GENERALE, PROGETTAZIONE ARCHITETTONICA, STRUTTURE, IMPIANTI, SICUREZZA E DIREZIONE LAVORI

F&M ingegneria
 F&M Ingegneria SpA
 Via Salaria 87/2
 30025 - Mirano (VE)

CONSULENZA ARCHITETTONICA
 STUDIO ARTICO
 Via Cervino 61
 30173 - Mestre - Venezia (VE)

PROGETTO
 1322 PALAZZINA UFFICI

EMISIONE
 PROGETTO DEFINITIVO

TITOLO
 Stato di fatto
 Pianta secondo soppalco, piano primo,
 piano secondo, copertura

REV.	DATA	FILE	OGGETTO	DIS.	APPR.
1					
2					
3					
4					
5					
6					
7					
8					
9					
10					

ELABORAZIONE
 AdtL0V0003

DATA: 31-12-2020 **SCALA:** 1:200 **PROGETTO:** G. MARCO **DISegnO:** G. MARCO **VERIFICA:** T. TOSI **APPROVAZIONE:** T. TOSI

