

Spett.le  
Comune di Piombino Dese  
Servizi Tecnici  
Piazza A. Palladio, 1  
35017 – Piombino Dese (PD)  
[protocollo.comune.piombinodese.pd@pecveneto.it](mailto:protocollo.comune.piombinodese.pd@pecveneto.it)

Vigonza, li 27/04/2023

Trasmesso a mezzo PEC

**Oggetto: Indizione conferenza di servizi preliminare in forma semplificata ed in modalità asincrona (L. 241/90 art. 14 bis) ai fini dell'acquisizione dei pareri, intese, concerti, nulla osta o altri atti di assenso comunque denominati dei lavori di "Realizzazione nuovo polo d'infanzia comunale intervento finanziato dall'unione europea nextgeneration EU" in via Ronchi Sinistra**

Esaminati gli elaborati del progetto definitivo dal titolo: "Realizzazione nuovo polo d'infanzia comunale intervento finanziato dall'unione europea nextgeneration EU", con la presente siamo a comunicare la non interferenza con le condotte idriche e fognarie gestite da quest'Azienda.

Per quanto riguarda le predisposizioni esistenti a servizio del fabbricato oggetto d'intervento, comunichiamo che:

- per la fognatura nera, sono predisposti n.2 allacciamenti nel piazzale di parcheggio ad ovest ed est; il primo ha una profondità di scorrimento pari a ml. - 0,50 mentre il secondo ha una profondità di scorrimento pari a ml. - 0,60.
- per l'acquedotto, il fabbricato è servito con un allacciamento da 1" e n.1 contatore da ¾".

Il caso l'intervento dovesse interessare il sedime stradale esterno al lotto, dovrà essere riservata particolare attenzione agli scavi, che, in corrispondenza delle reti di Ns. competenza, dovranno comunque essere effettuati sotto la stretta sorveglianza del personale ETRA, con particolare riferimento a tutte le opere e interventi che riducono profondità e copertura delle condotte e/o intacchino la consistenza del letto di posa; in ogni caso dovranno essere adottate tutte le precauzioni e modalità che il personale ETRA riterrà più opportune per la salvaguardia dell'integrità strutturale e funzionale della tubazione;

In caso di danneggiamenti, il personale dell'impresa esecutrice delle opere oggetto di discussione, dovranno informare tempestivamente ETRA attraverso il n. verde 800.013027 al fine di effettuare i necessari interventi di riparazione.

Tutto ciò premesso, si accorda il Nulla Osta all'esecuzione delle opere in oggetto.

Restiamo a disposizione per eventuale attivazione del servizio di sorveglianza (Geom. Bano Massimo – 348.4045804) precisando inoltre che la presente non costituisce liberatoria dal risarcimento di eventuali danni provocati alle nostre reti.

A disposizione per qualsiasi chiarimento in merito

Cordiali Saluti

**Responsabile Unità Organizzativa**  
**Gestione Reti**  
**Geom. Roberto Marinetto**  
*(firmato digitalmente)*

Allegati:

- planimetria rete acquedotto e allaccio
- planimetria rete fognatura nera e allacci

Referente: Geom. Massimo Bano – [m.bano@etraspa.it](mailto:m.bano@etraspa.it) – 348.4045804


**Etra S.p.a. - Energia Territorio Risorse Ambientali**  
Società soggetta alla direzione e coordinamento dei Comuni soci ai sensi dell'art. 30 del T.U.E.L.  
(Conferenza di Servizi)  
Partita IVA, Codice fiscale e R.I. VI 03278040245  
R.E.A. di VI 312692 - Cap. soc. 64.021.330 € i.v.

Sede legale: Bassano del Grappa (VI)  
Sede amministrativa:  
Via del Telarolo, 9 - 35013 Cittadella (PD)  
Centralino: 049 80 98 000 - Fax: 049 80 98 701  
email: [info@etraspa.it](mailto:info@etraspa.it) - [www.etraspa.it](http://www.etraspa.it)  
PEC: [protocollo@pec.etraspa.it](mailto:protocollo@pec.etraspa.it)

Azienda con Sistema di gestione certificato




# PIOMBINO DESE - RONCHI SX

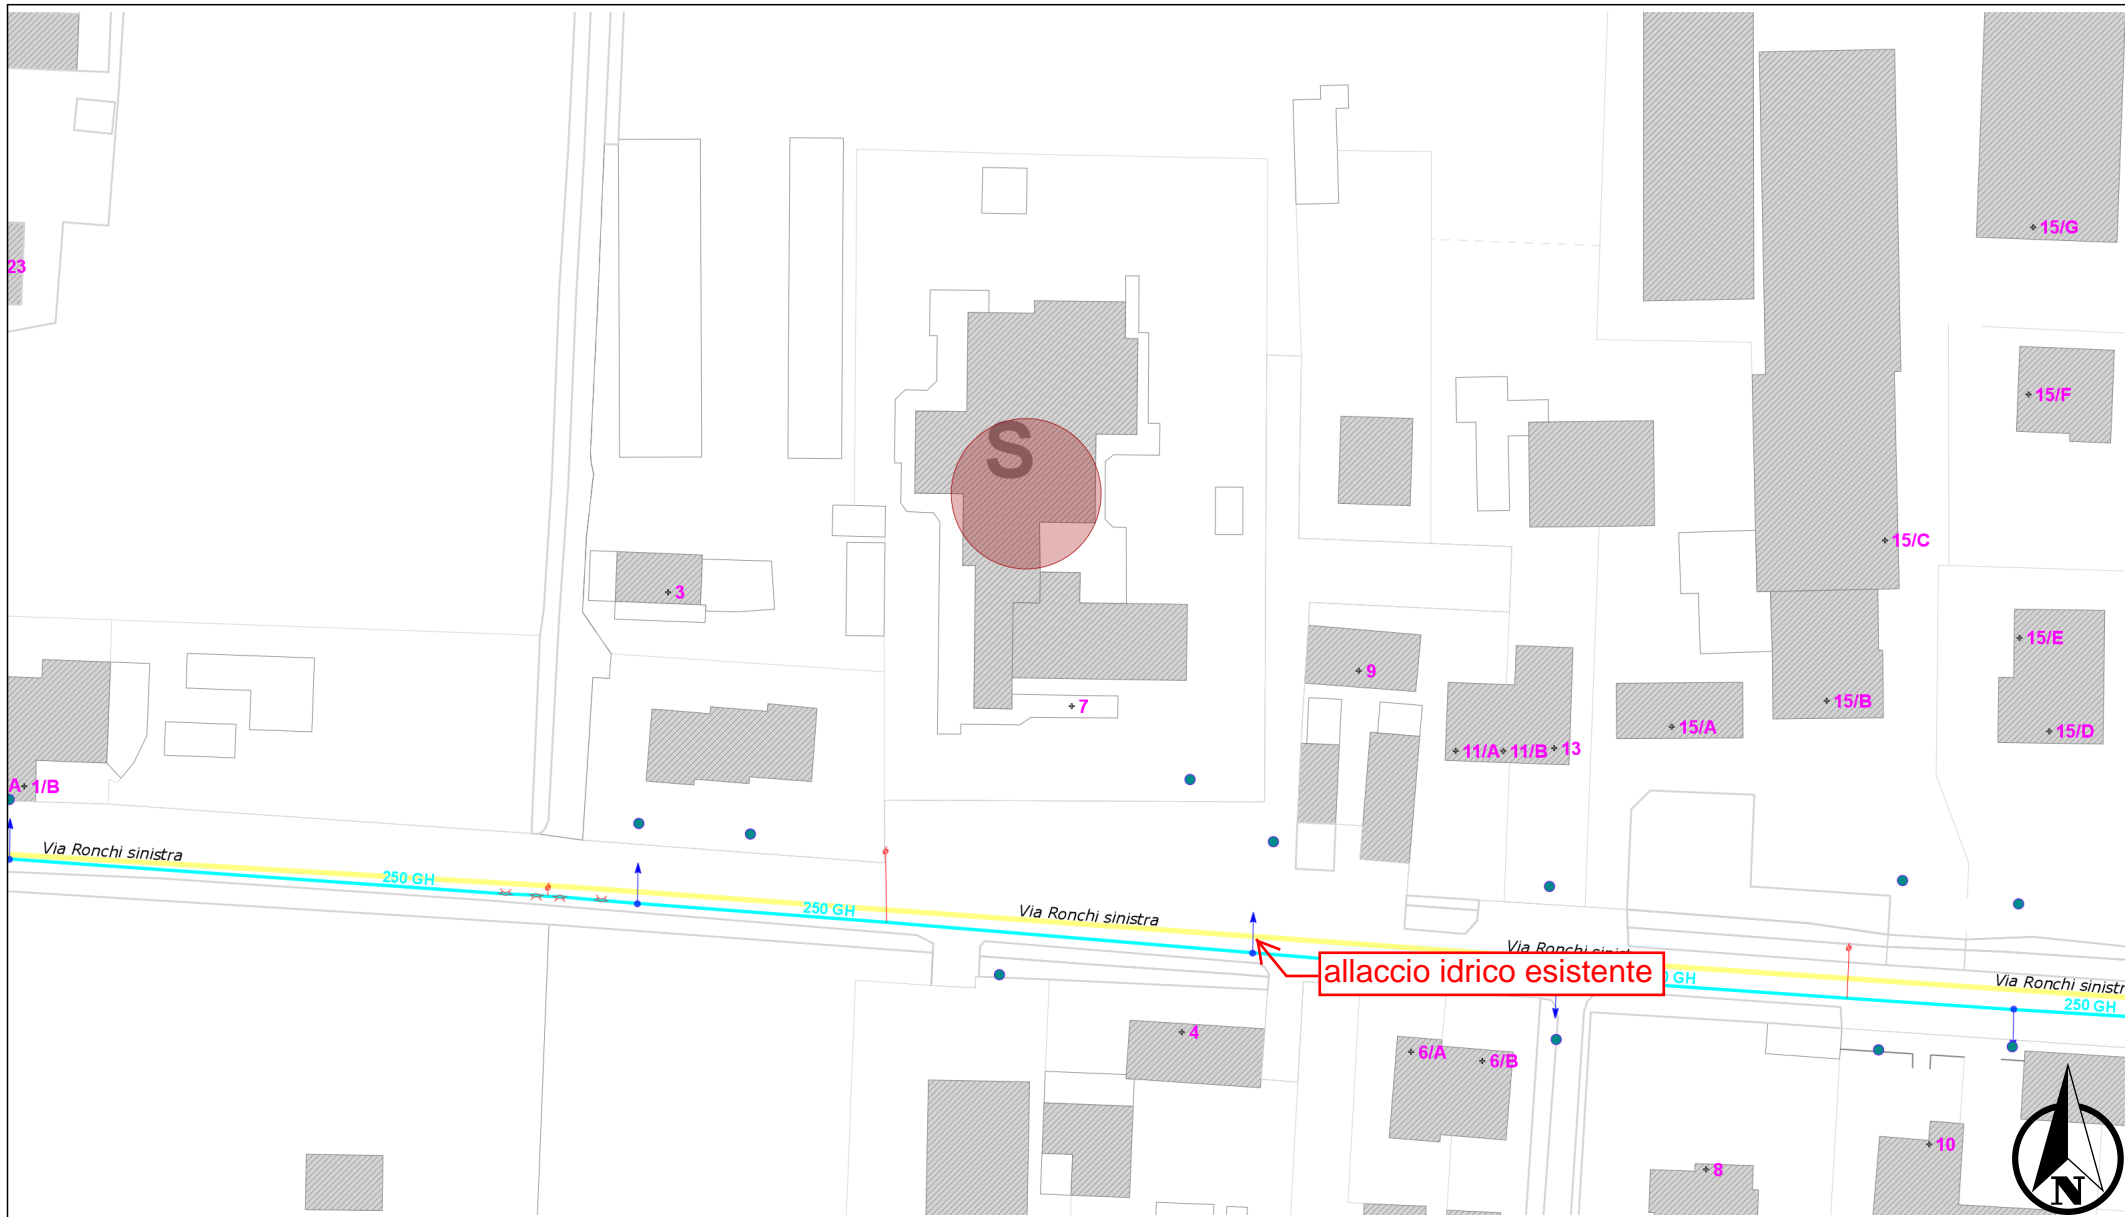

NOTE: RETE ACQUEDOTTO

# PIOMBINO DESE - RONCHI SX

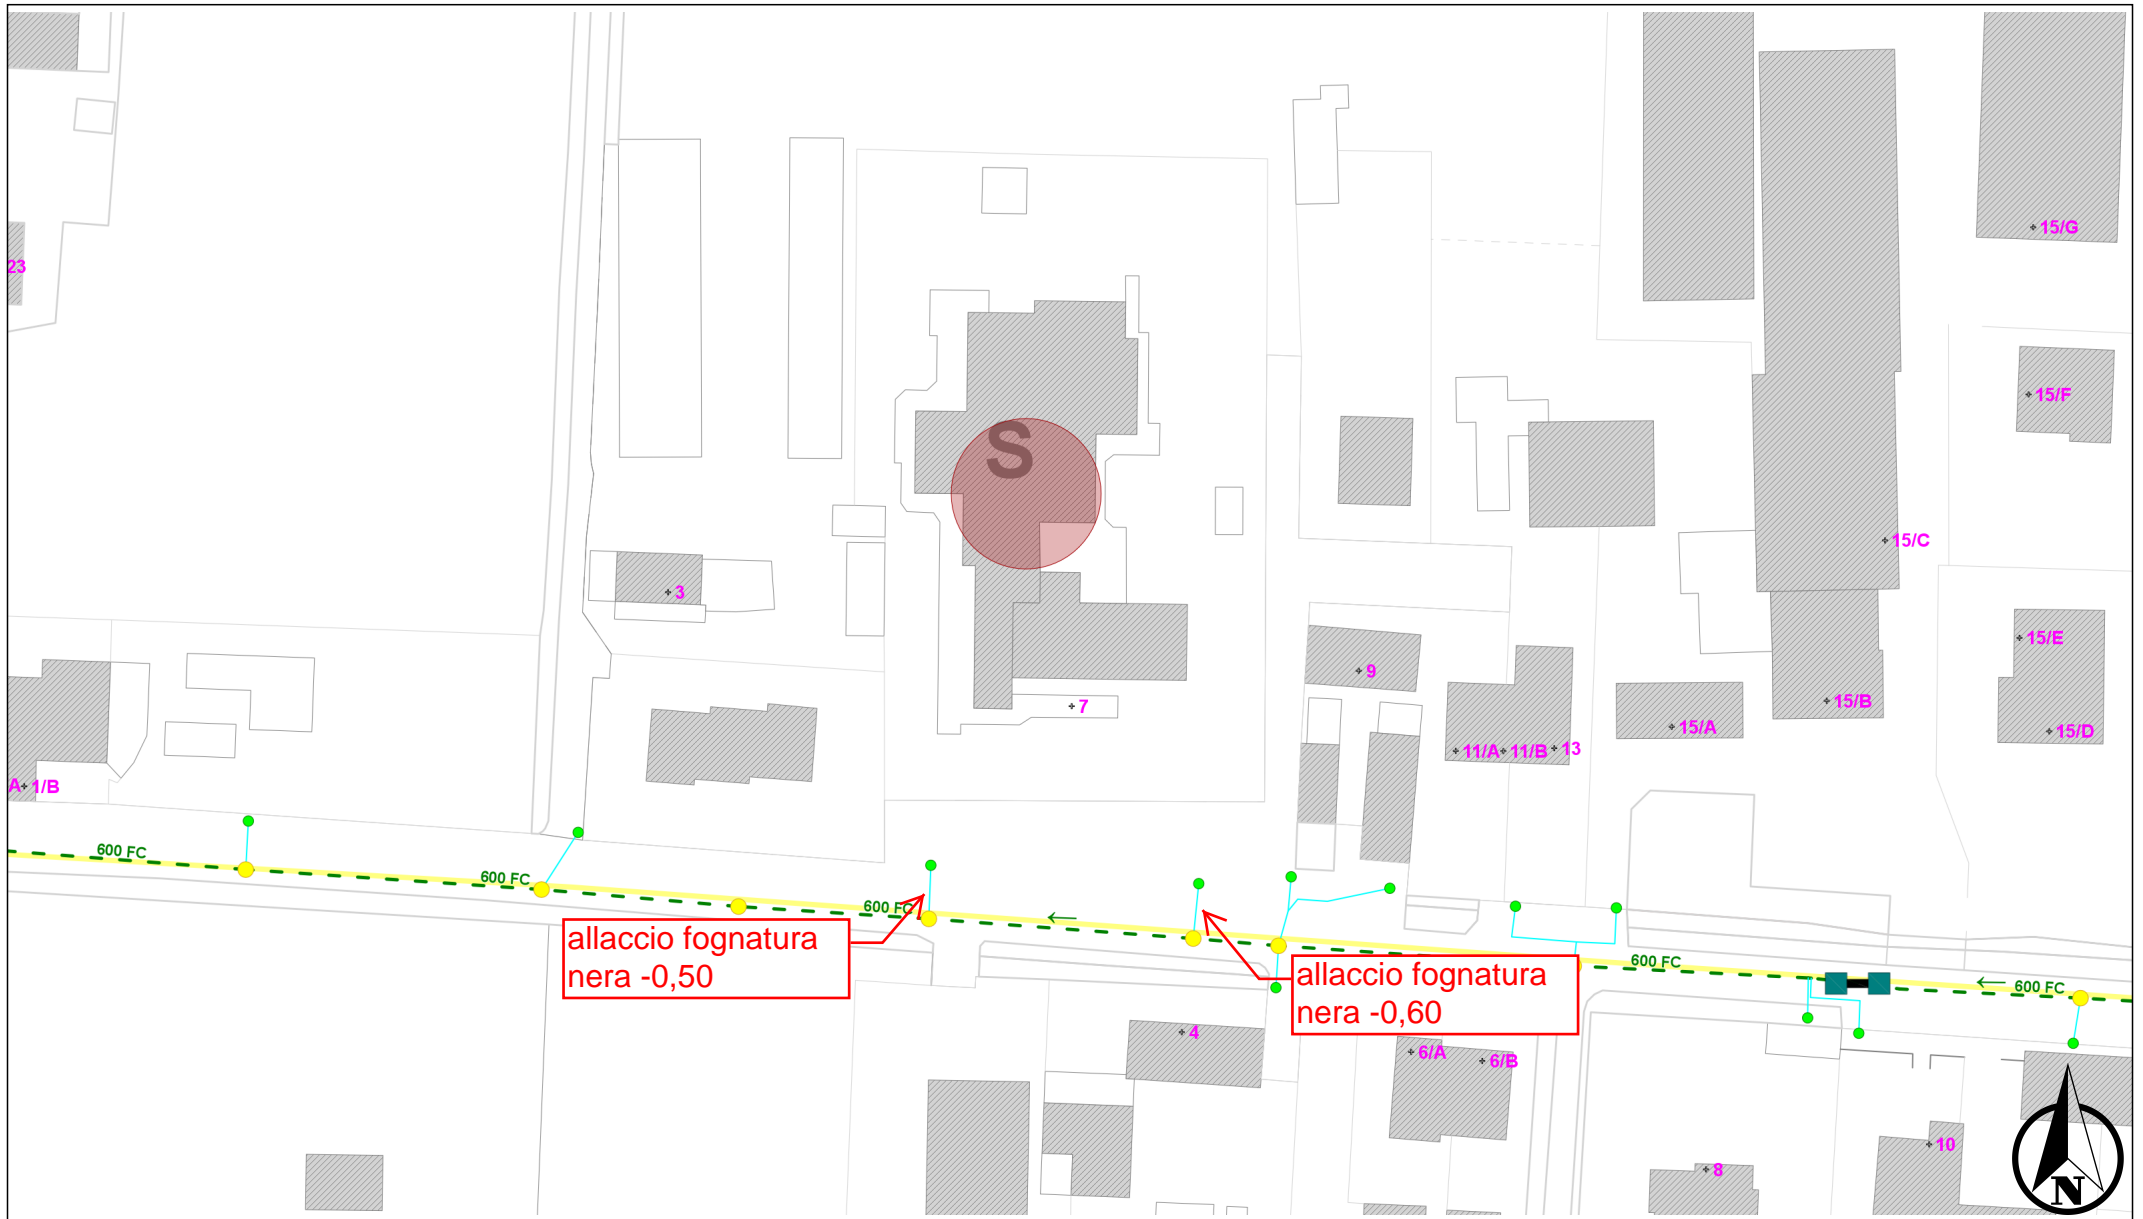

NOTE: RETE FOGNATURA NERA