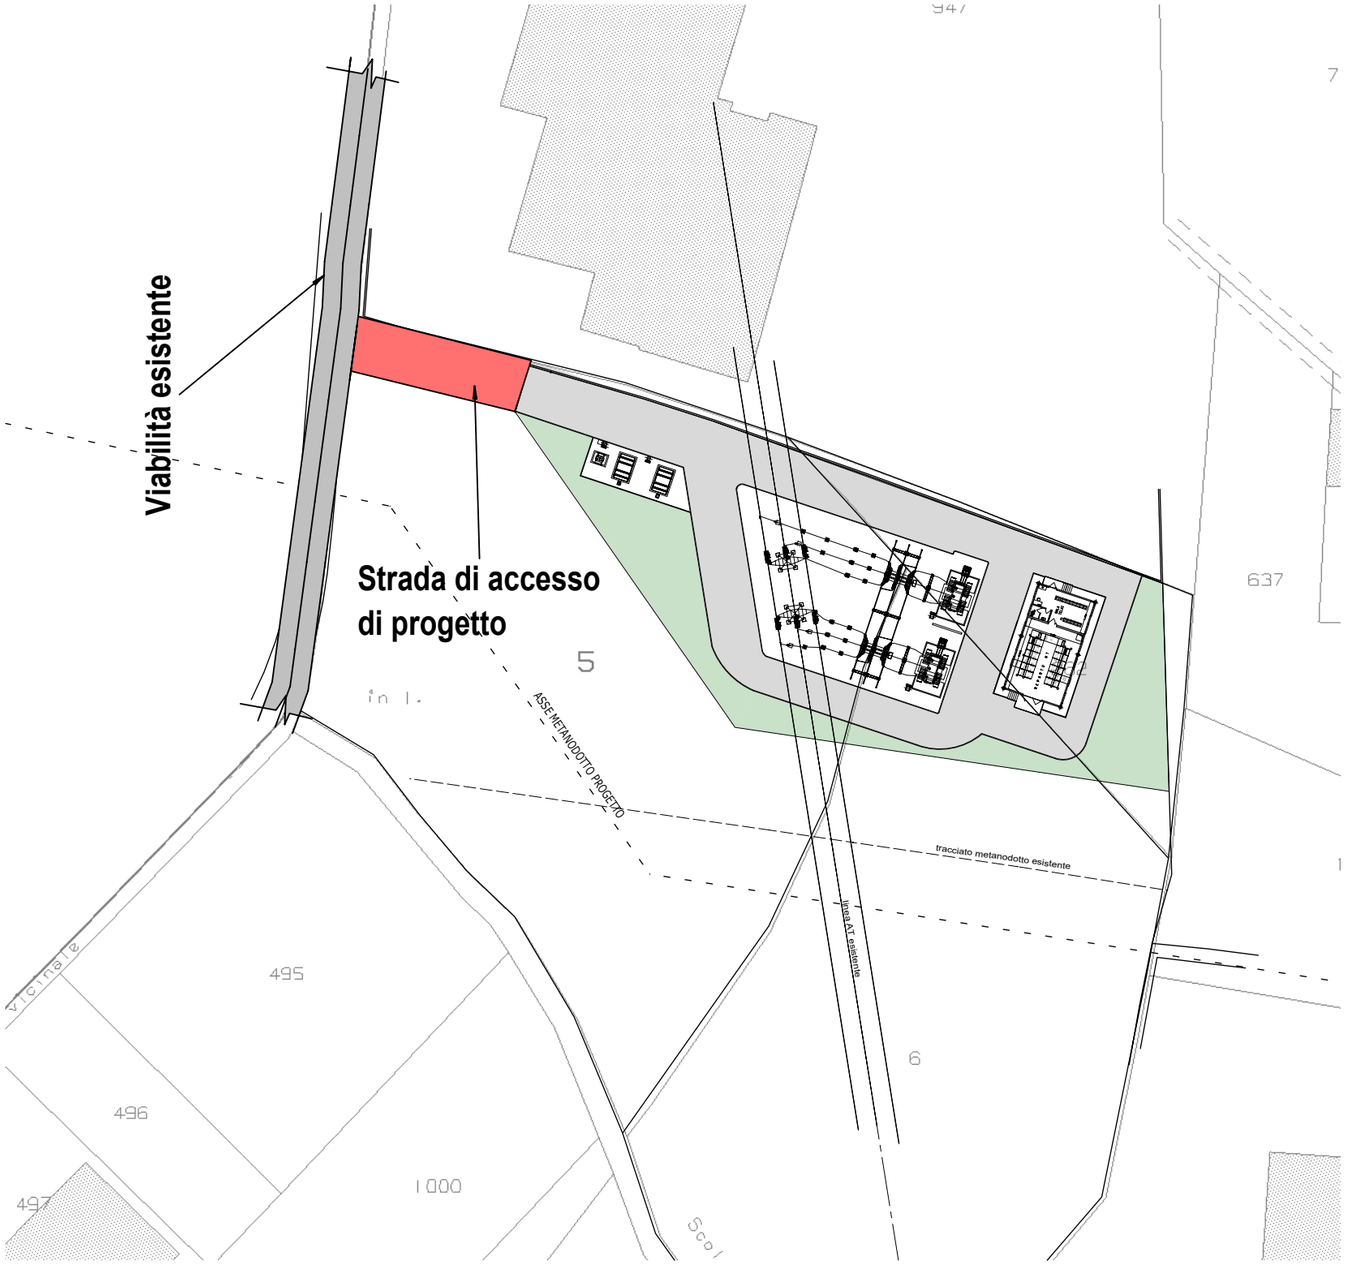

Planimetria generale
Scala 1:1000

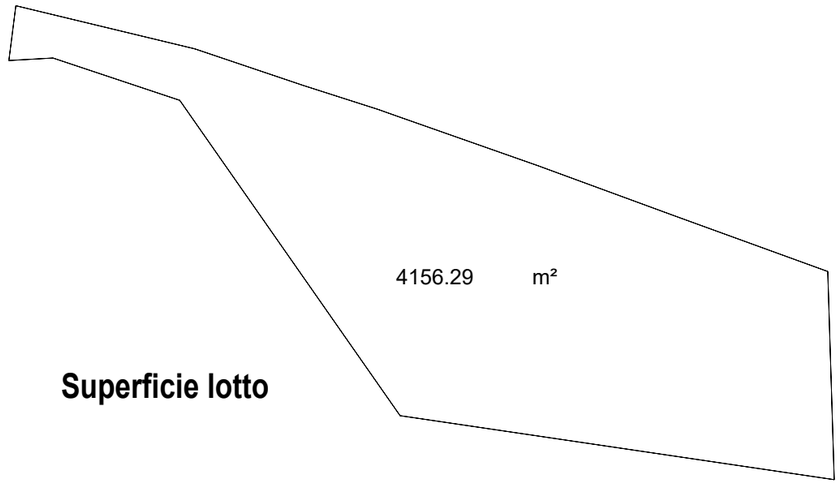

Superficie lotto

REV.	DATA	DESCRIZIONE DELLA REVISIONE	DIS.	VISTO	NOMEFILE
00	15/10/2020	PRIMA EMISSIONE			/

A TERMINI DI LEGGE CI RISERVIAMO LA PROPRIETA' DI QUESTO DOCUMENTO CON DIVIETO DI RIPRODURLO O DI RENDERLO NOTO A DITTE CONCORRENTI E/O TERZI SENZA LA NOSTRA AUTORIZZAZIONE

e-distribuzione

CABINA PRIMARIA AT/MT
CP PIOMBINO DESE

elaborato	controllato	visto	SCALA	DISEGNO N°	foglio
		Fregonese E.			

Committente

PITTARELLO IMEL Srl
Technological Systems – Electrical Engineering
Sede Legale: 35121 PADOVA via Rezzonico, 6 - Sede Operativa: 35020 Legnaro (PD) via E. Fermi, 16
Tel. +39 049 8830470 - Fax +39 049 8839446 - info@pittarelloimel.it - www.pittarelloimel.it

Progettisti:

Ing. Pierantonio Barizza

ORDINE DEGLI INGEGNERI DELLA PROVINCIA DI PADOVA
ING. PIERANTONIO BARIZZA
N° 3024

Costruzione

NUOVA CABINA PRIMARIA
CP PIOMBINO DESE

SCALA:

☐ 1:5000 ☐ 1:200 ☐ 1:50
■ 1:1000 ☐ 1:100 ☐ 1:20

Tavola

Superficie lotto di intervento

TAV. N° II03 | 15/10/2020

Rev. n°	Nota di revisione	Data

H/L = 297 / 420 (0.12m²) 100 mm

Allplan 2020