




P4_PROSPETTO NORD, scala 1:200

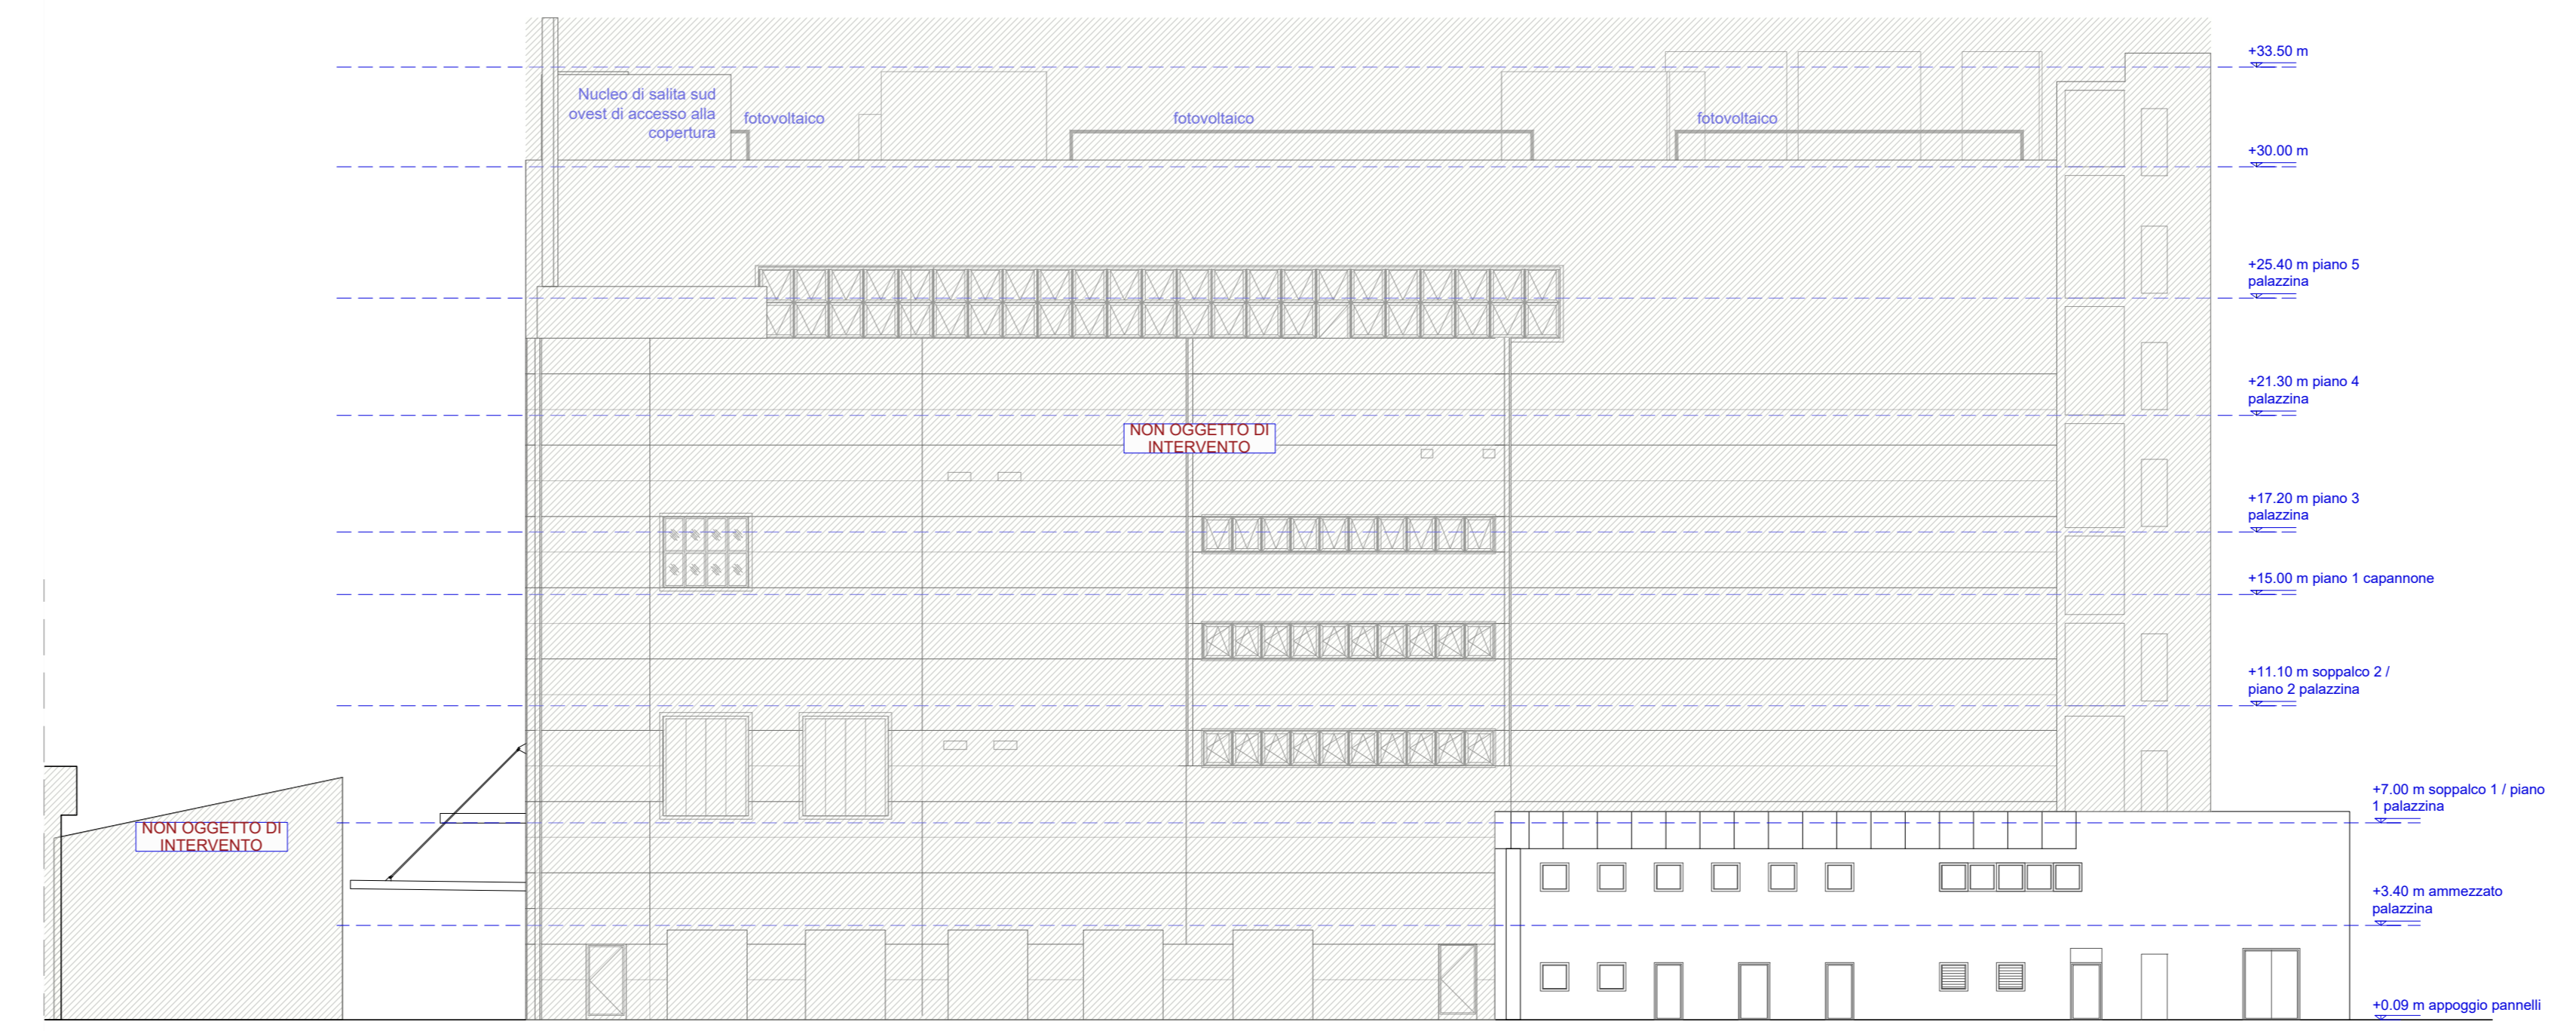

P3_PROSPETTO SUD, scala 1:200

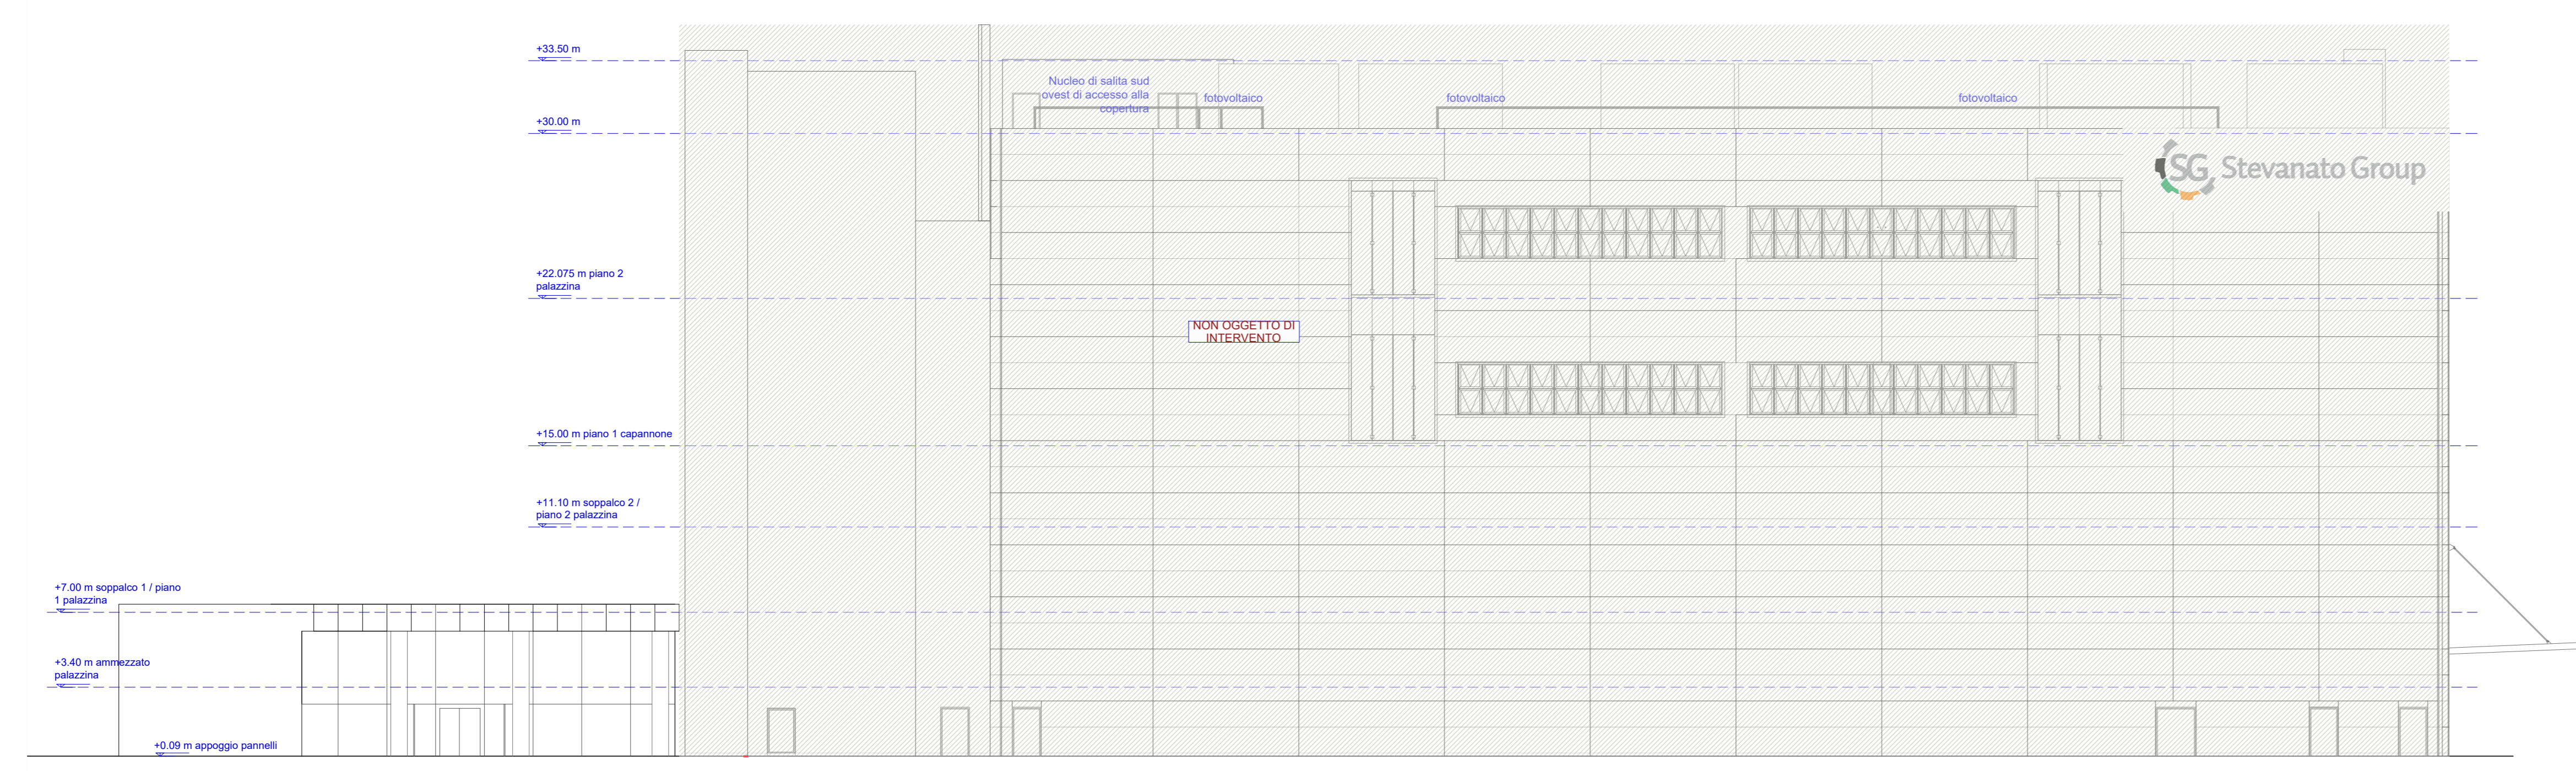

P1_PROSPETTO EST, scala 1:200

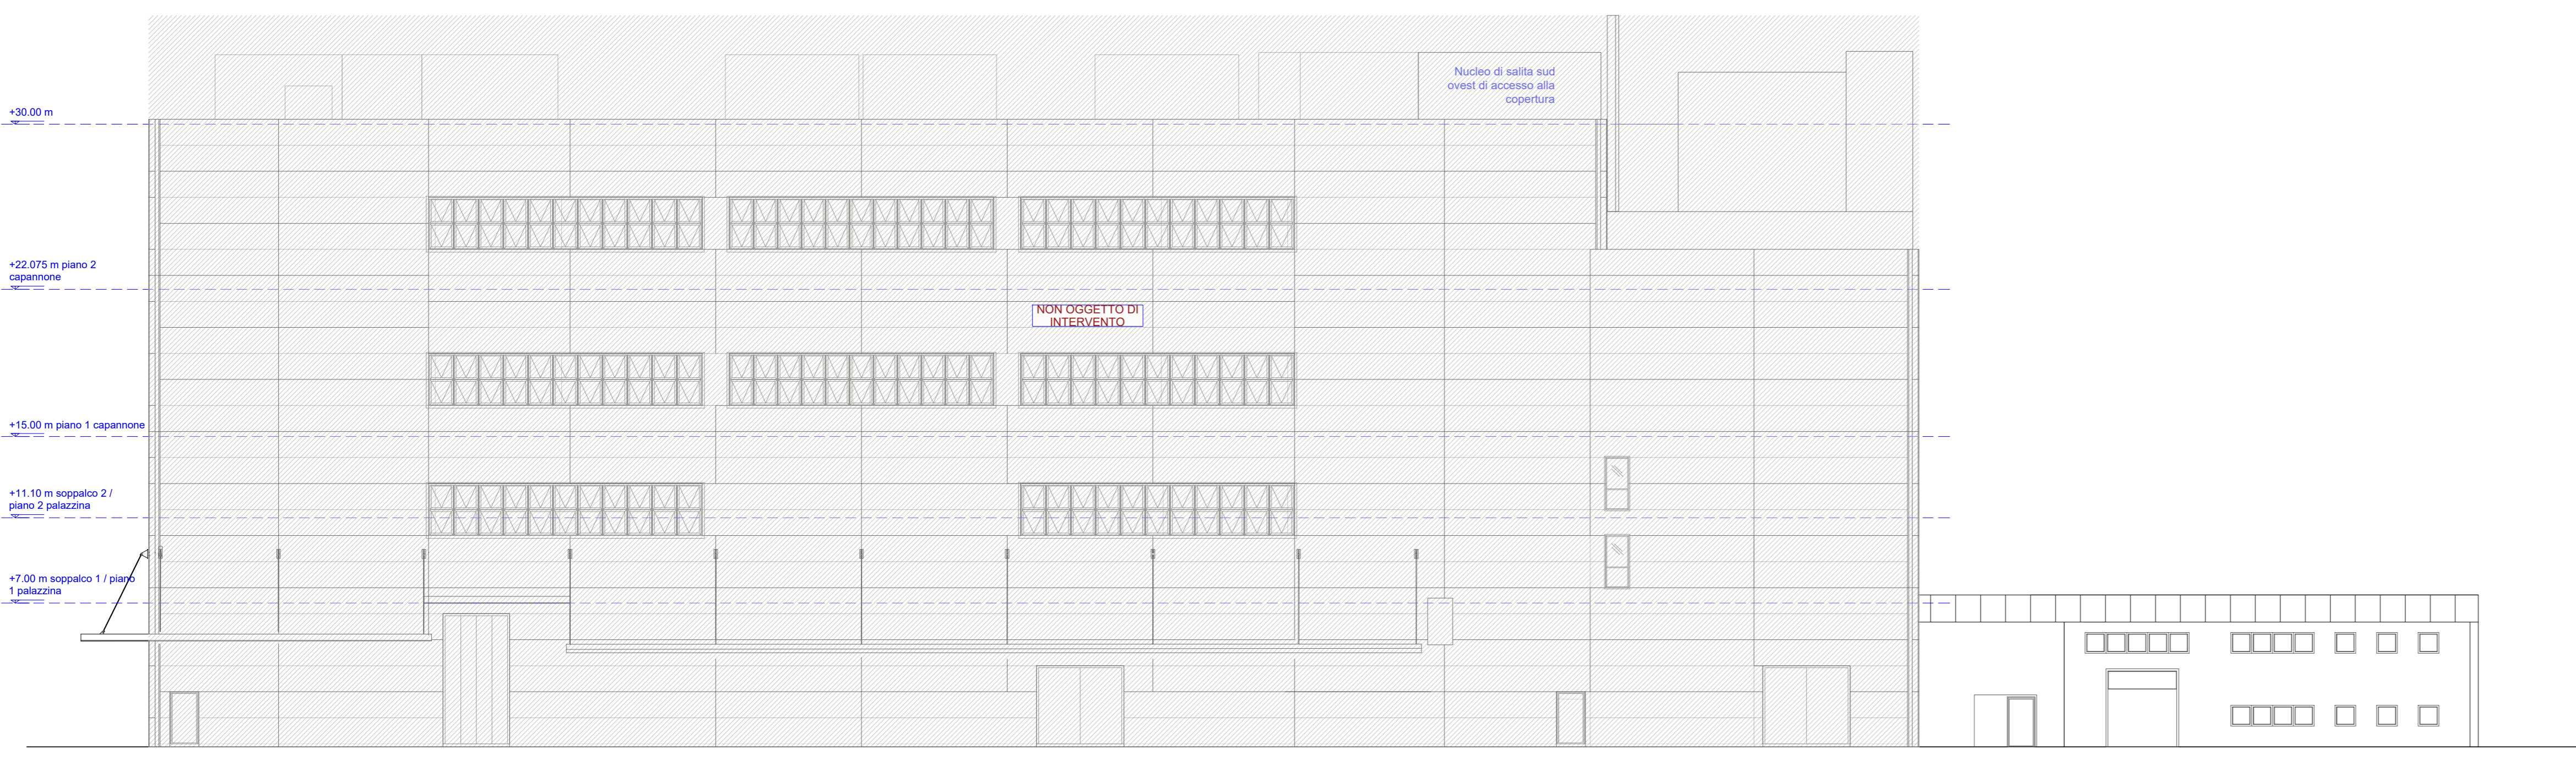


P2_PROSPETTO OVEST, scala 1:200


+5.50 m
Indicazione delle quote altimetriche
Tutte le quote sono espresse in centimetri
Le quote altimetriche sono espresse in metri

NOTE GENERALI

KEY - SECTION_SDF

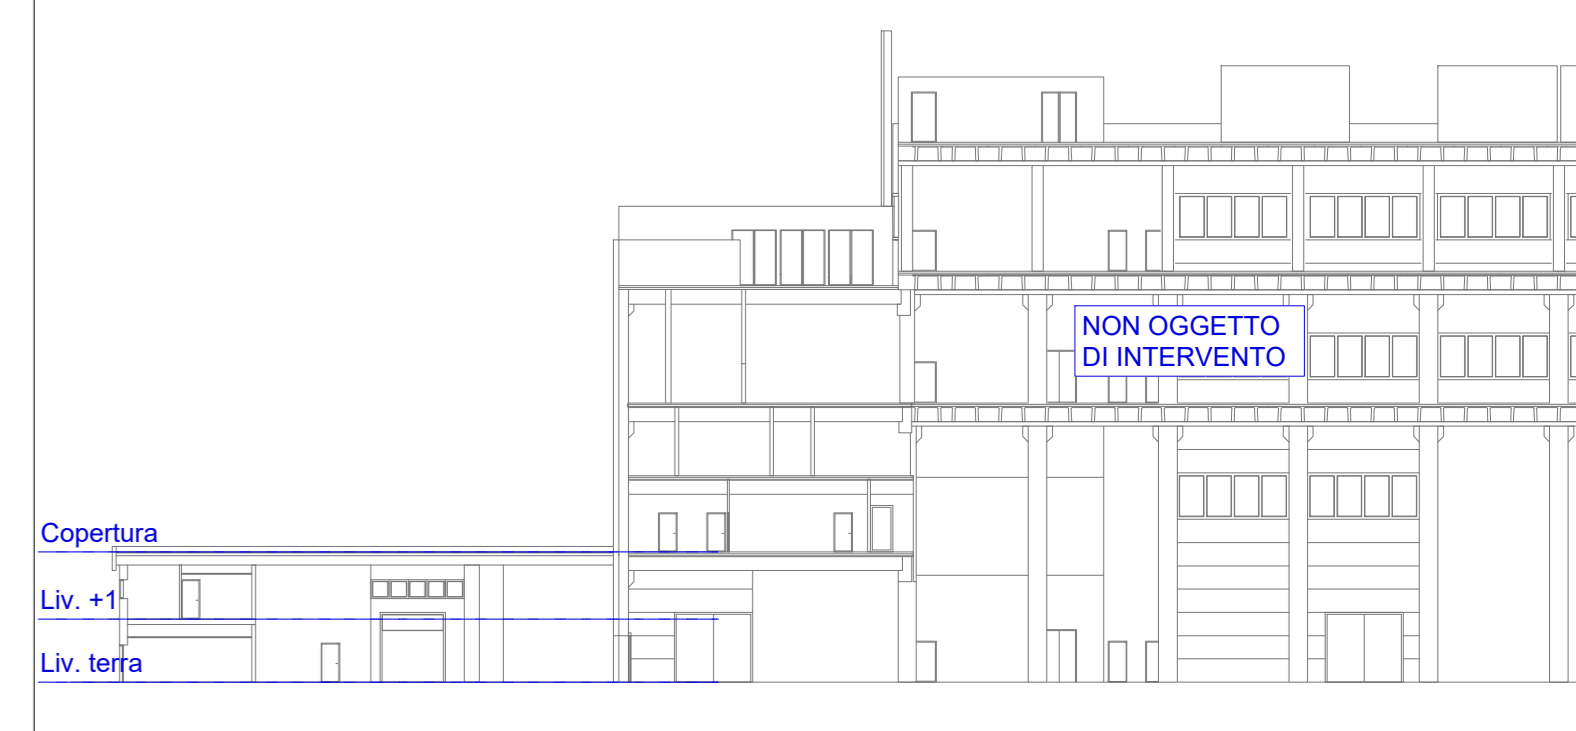

KEY - PLAN_SDF

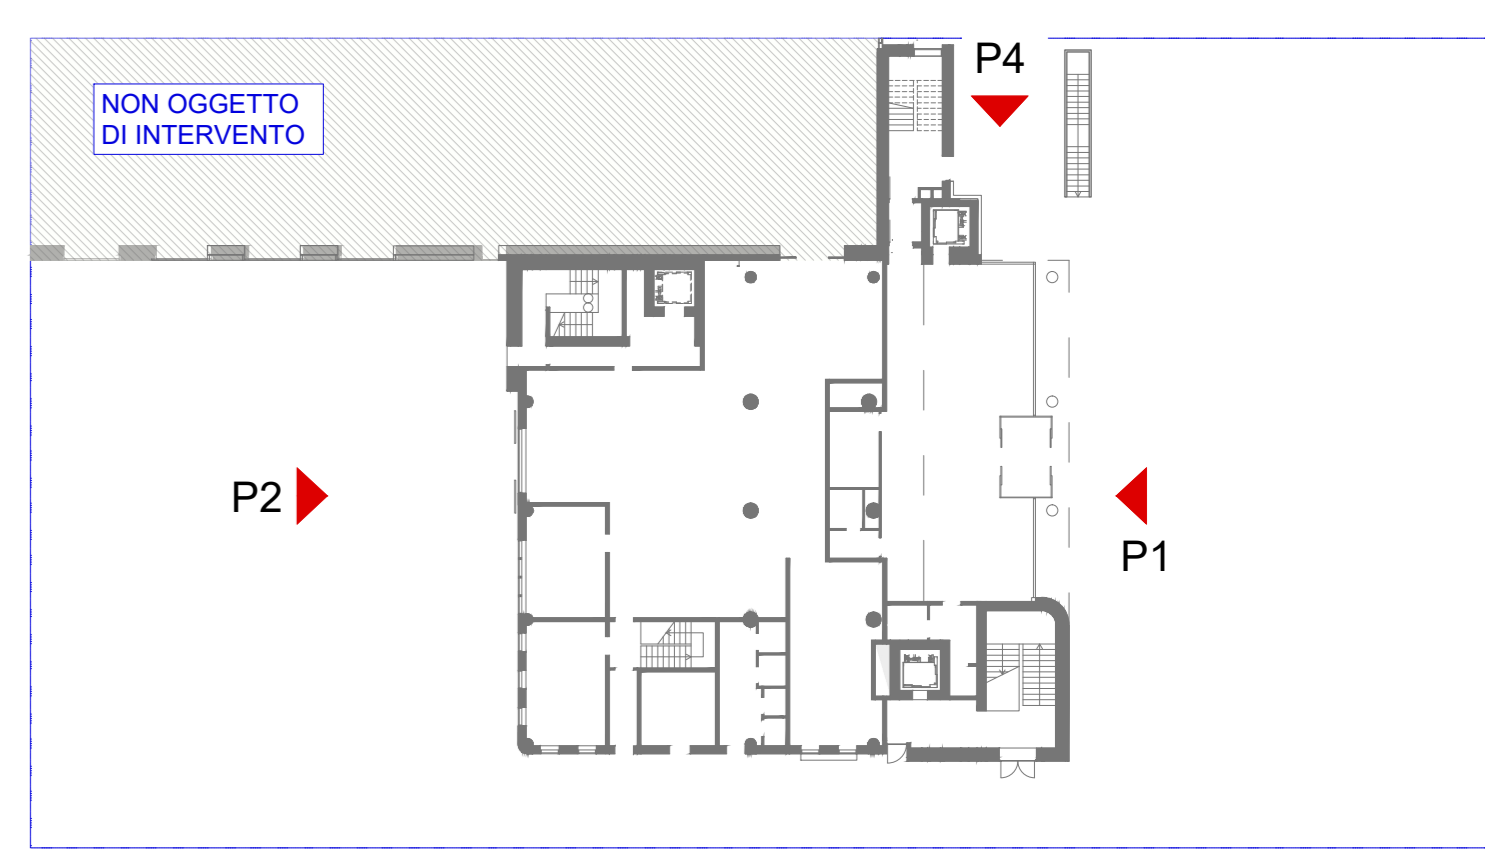

NOTA:
Stato autorizzato da SCIA, Prot. SUAP
REP_PROV-PDIPD-SUPRO/0090227 del 31/03/2020

COMUNE DI PIOMBINO DESE

COMITENTE
SG Stevanato Group
Stevanato Group S.p.a.
Via Molinella, 17
35017 - Piombino Dese (PD)

COORDINAMENTO GENERALE, PROGETTAZIONE ARCHITETTONICA, STRUTTURE,
SERVIZI, SICUREZZA E DIREZIONE LAVORI
F&M Ingegneria Spa
Via Belvedere 8/10
30035 - Mirano (VE)

CONSULENZA ARCHITETTONICA
STUDIO ARTICO
Via Carone 81
30173 - Mestre - Venezia (VE)

PROGETTO
1322 PALAZZINA UFFICI

EMMISSIONE
PROGETTO DEFINITIVO

TITOLO
Stato di fatto
Prospetti

REV.	DATA	FILE	OGGETTO	DIS.	APPR.
B					
B					
C					
E					
F					
B					
B					

DATA	SCALA	FILE	JN
31-12-2020	1:200	132220	
PROGETTO	VERIFICA	APPROVAZIONE	
G. Mirazzo	G. Mirazzo	T. Tassi	

ELABORATO N. AdtLOV0005