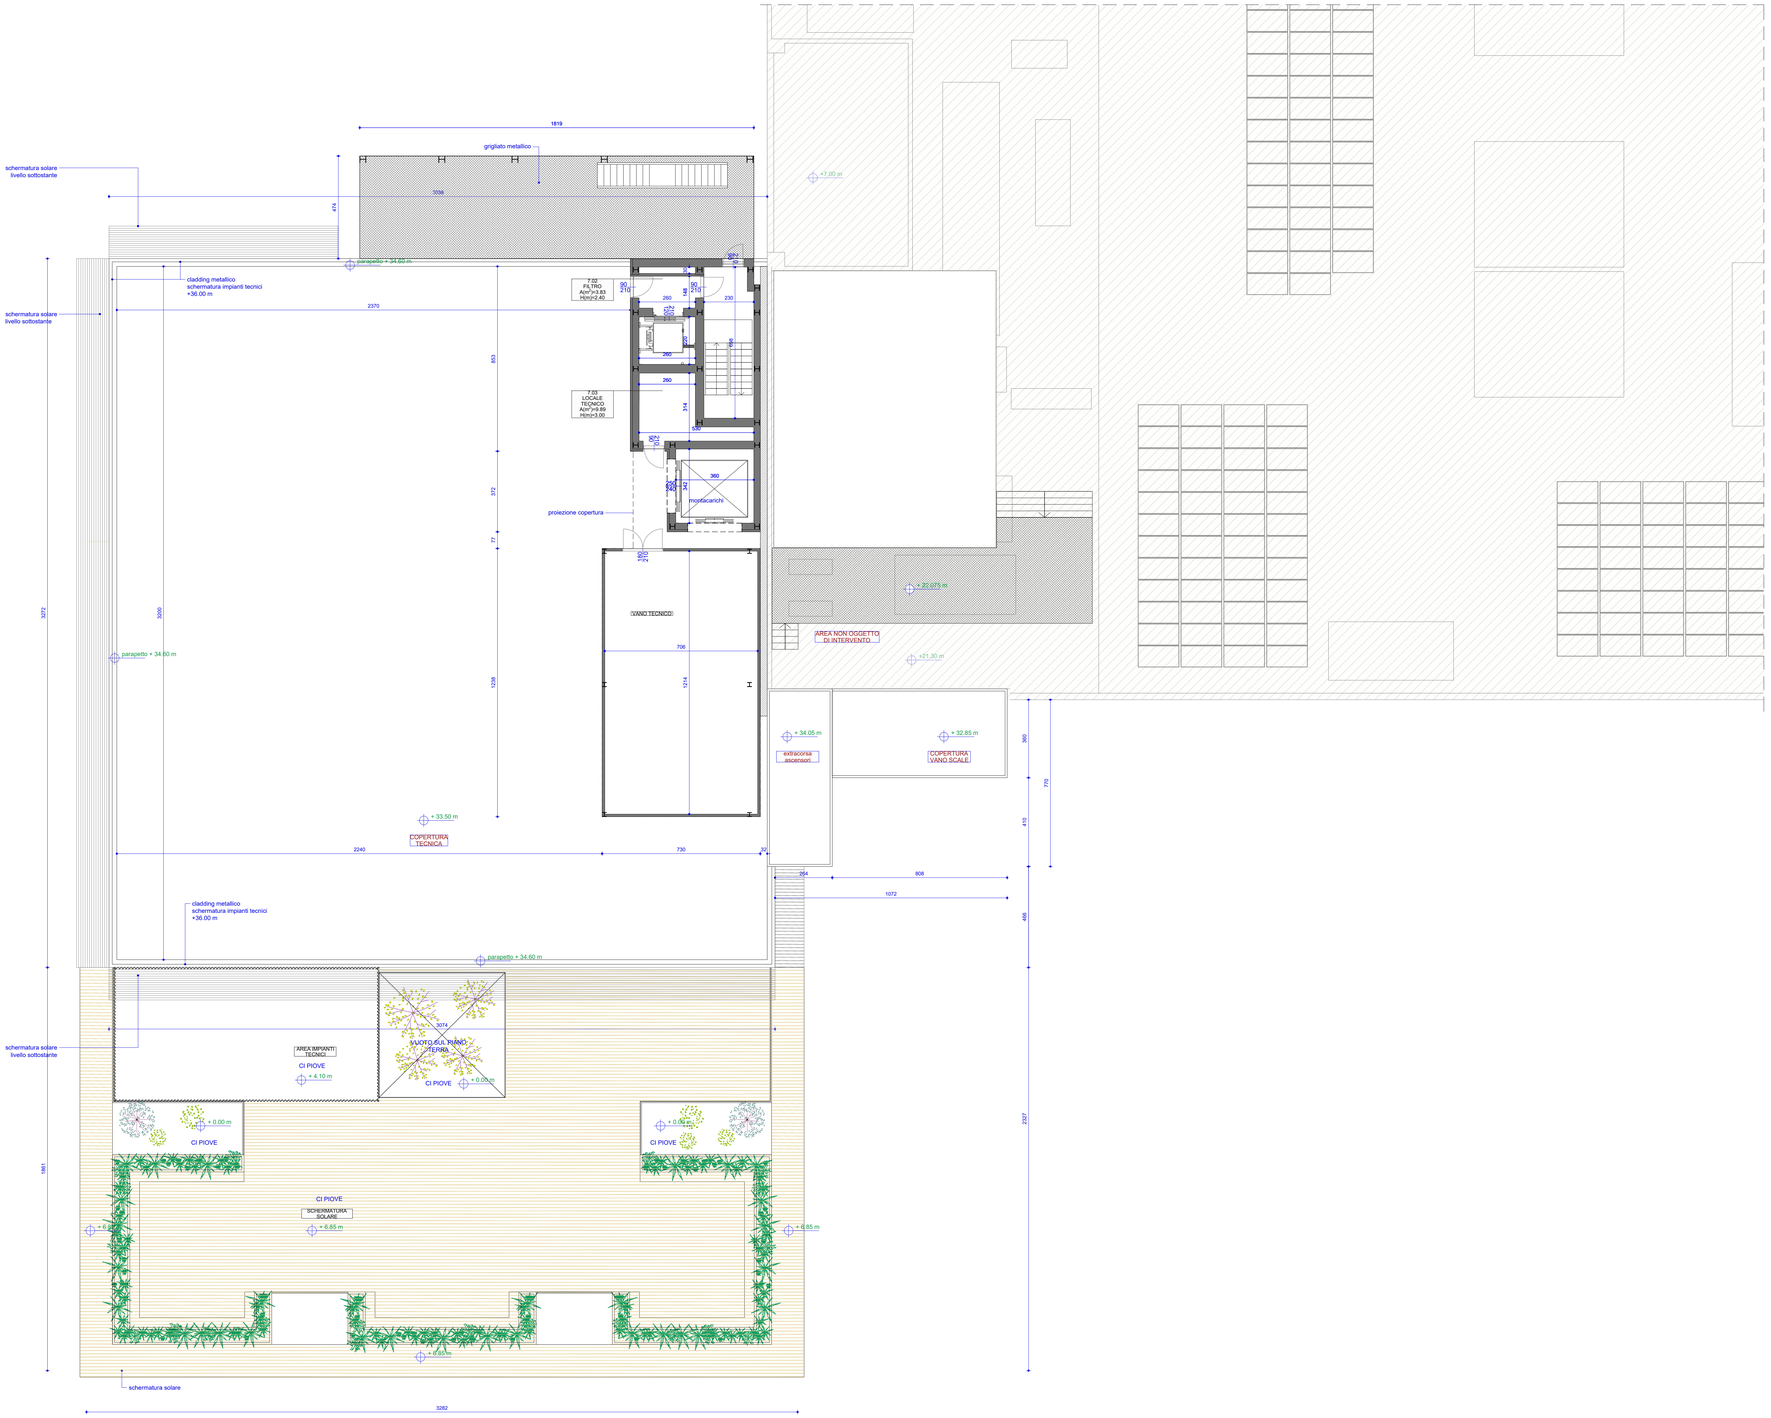

PIANTA SETTIMO, +33.50, COPERTURA TECNICA

NOTE GENERALI

+ 5.50 m
+ 5.50 m
Indicazione delle quote altrimetriche

- Tutte le quote sono espresse in centimetri
- Le quote altrimetriche sono espresse in metri

KEY - SECTION

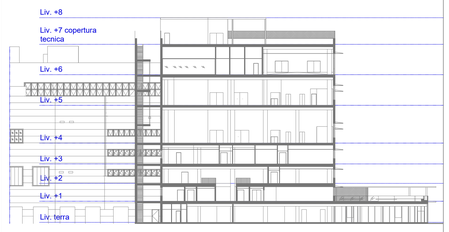

KEY - PLAN

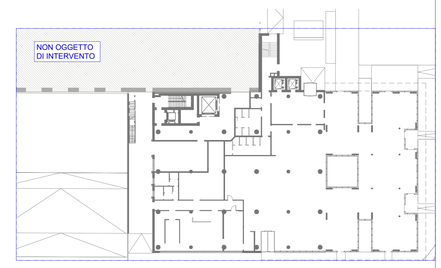

COMUNE DI PIOMBINO DESE

COMMITTENTE

Stevanato Group S.p.a.
Via Molinella, 17
35017 - Piombino Dese (PD)

COORDINAMENTO GENERALE, PROGETTAZIONE ARCHITETTONICA, STRUTTURE, IMPIANTI, SICUREZZA E DIREZIONE LAVORI

F&M Ingegneria Spa
Via Belvedere 8/10
30035 - Mirano (VE)

CONSULENZA ARCHITETTONICA

STUDIO ARTICO
Via Caneve 61
30173 - Mestre - Venezia (VE)

PROGETTO

1322 PALAZZINA UFFICI

EMISSIONE

PROGETTO DEFINITIVO

TITOLO

Stato di progetto
Pianta piano settimo, +33.50,
Copertura tecnica

REV.	DATA	FILE	OGGETTO	DIS.	APPR.
a					
b					
c					
d					
e					
f					
g					
h					

ELABORATO N.

AdtL0V0014

DATA:	SCALA:	FILE:	J.N.
31-12-2020	1:100	AdtL0V0001-15_PIANTE edp.dwg	1322/20

PROGETTO	DISEGNO	VERIFICA	APPROVAZIONE
G. Milazzo	G. Milazzo	T. Tassi	T. Tassi