



SEZIONE AA, scala 1:200

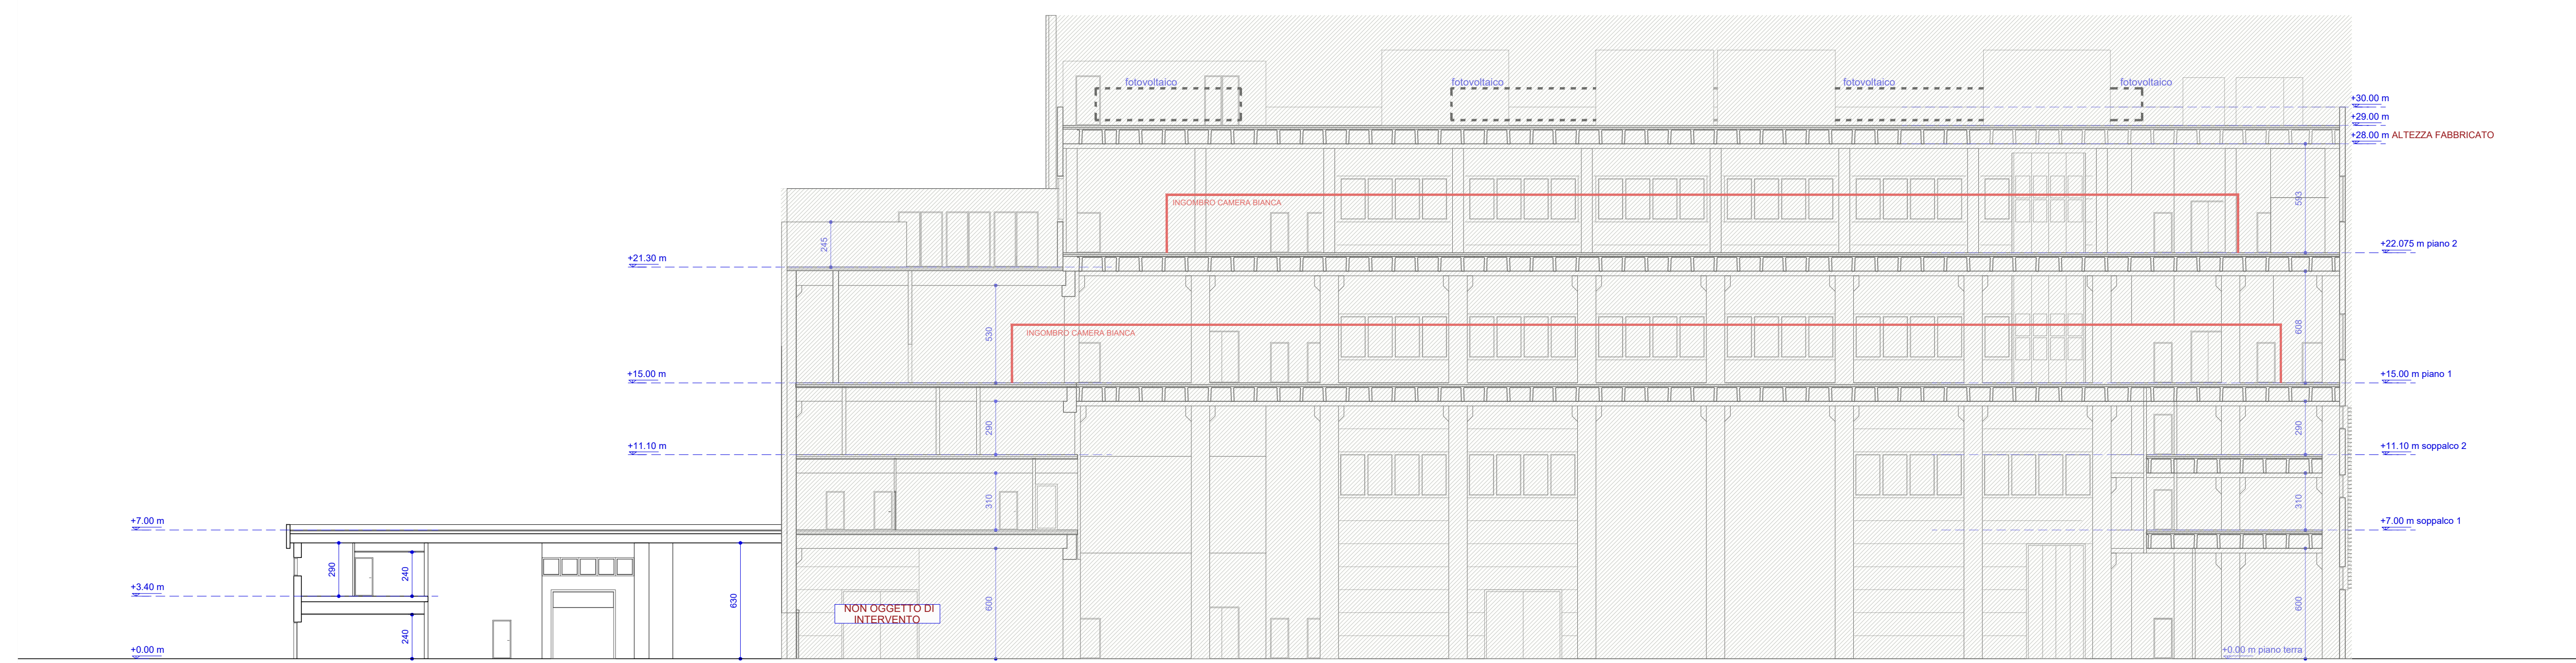


SEZIONE BB, scala 1:200

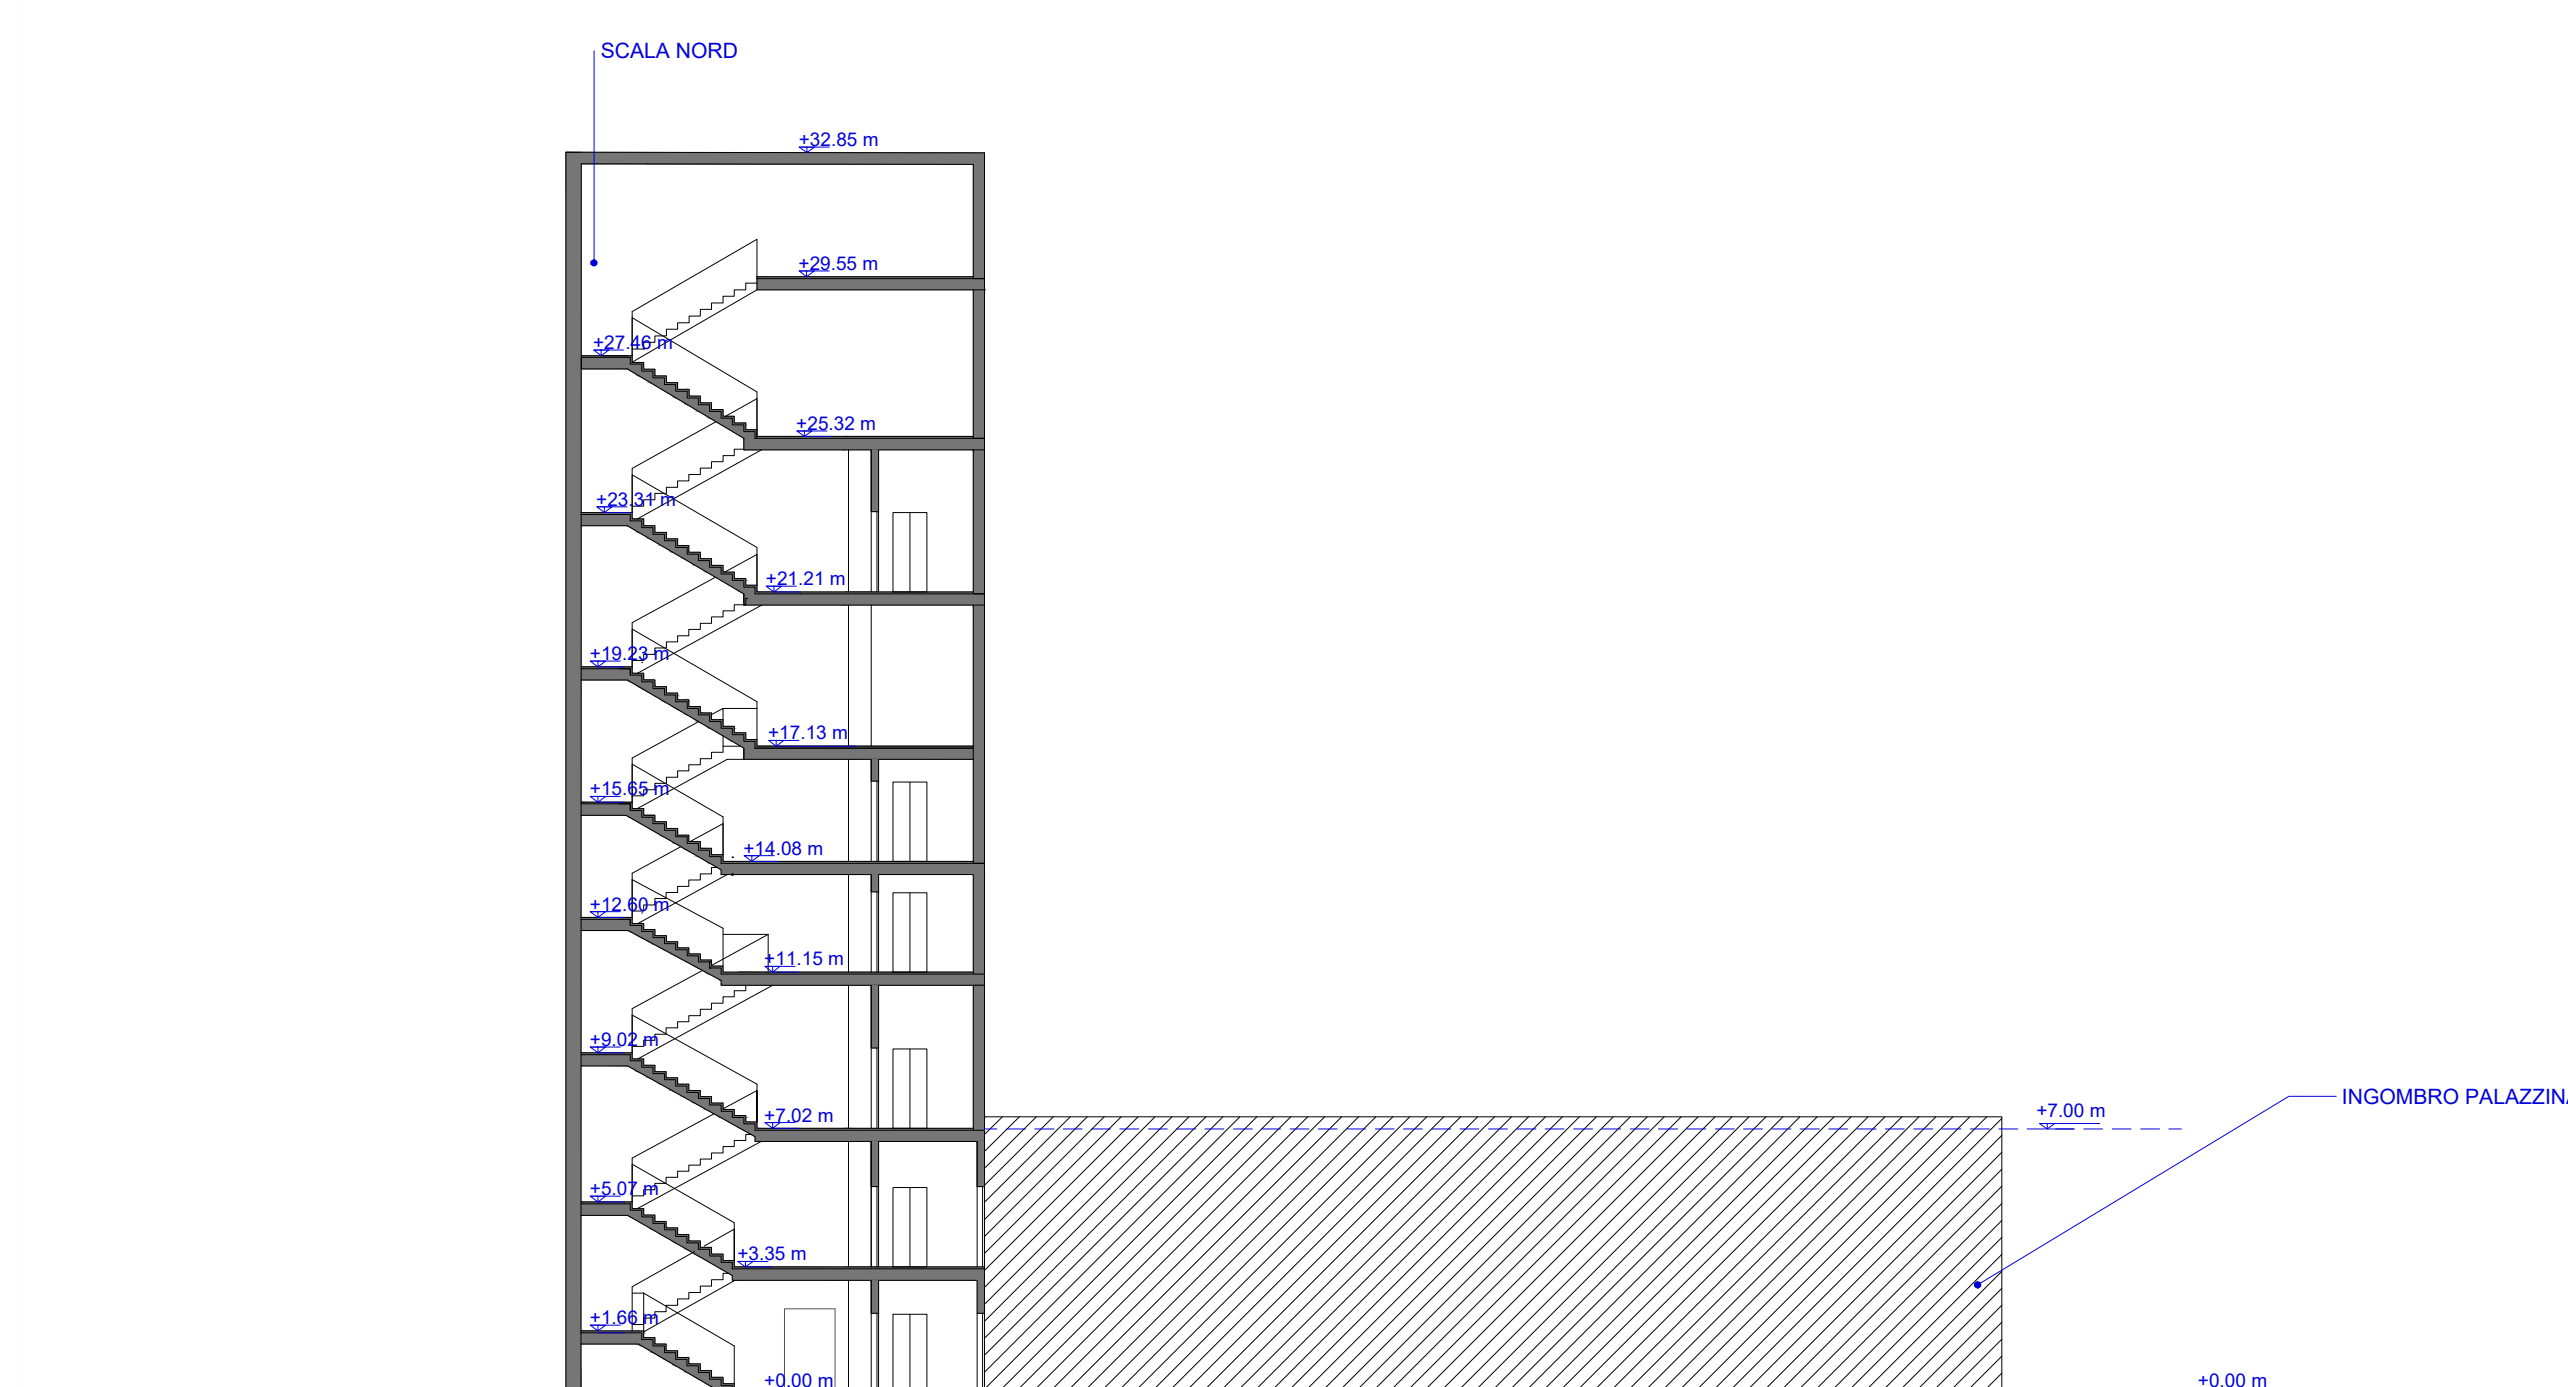

SEZIONE CC, scala 1:200

NOTE GENERALI
 + 5.50 m Indicazione delle quote altimetriche
 + 5.50 m Tutte le quote sono espresse in centimetri
 - Le quote altimetriche sono espresse in metri

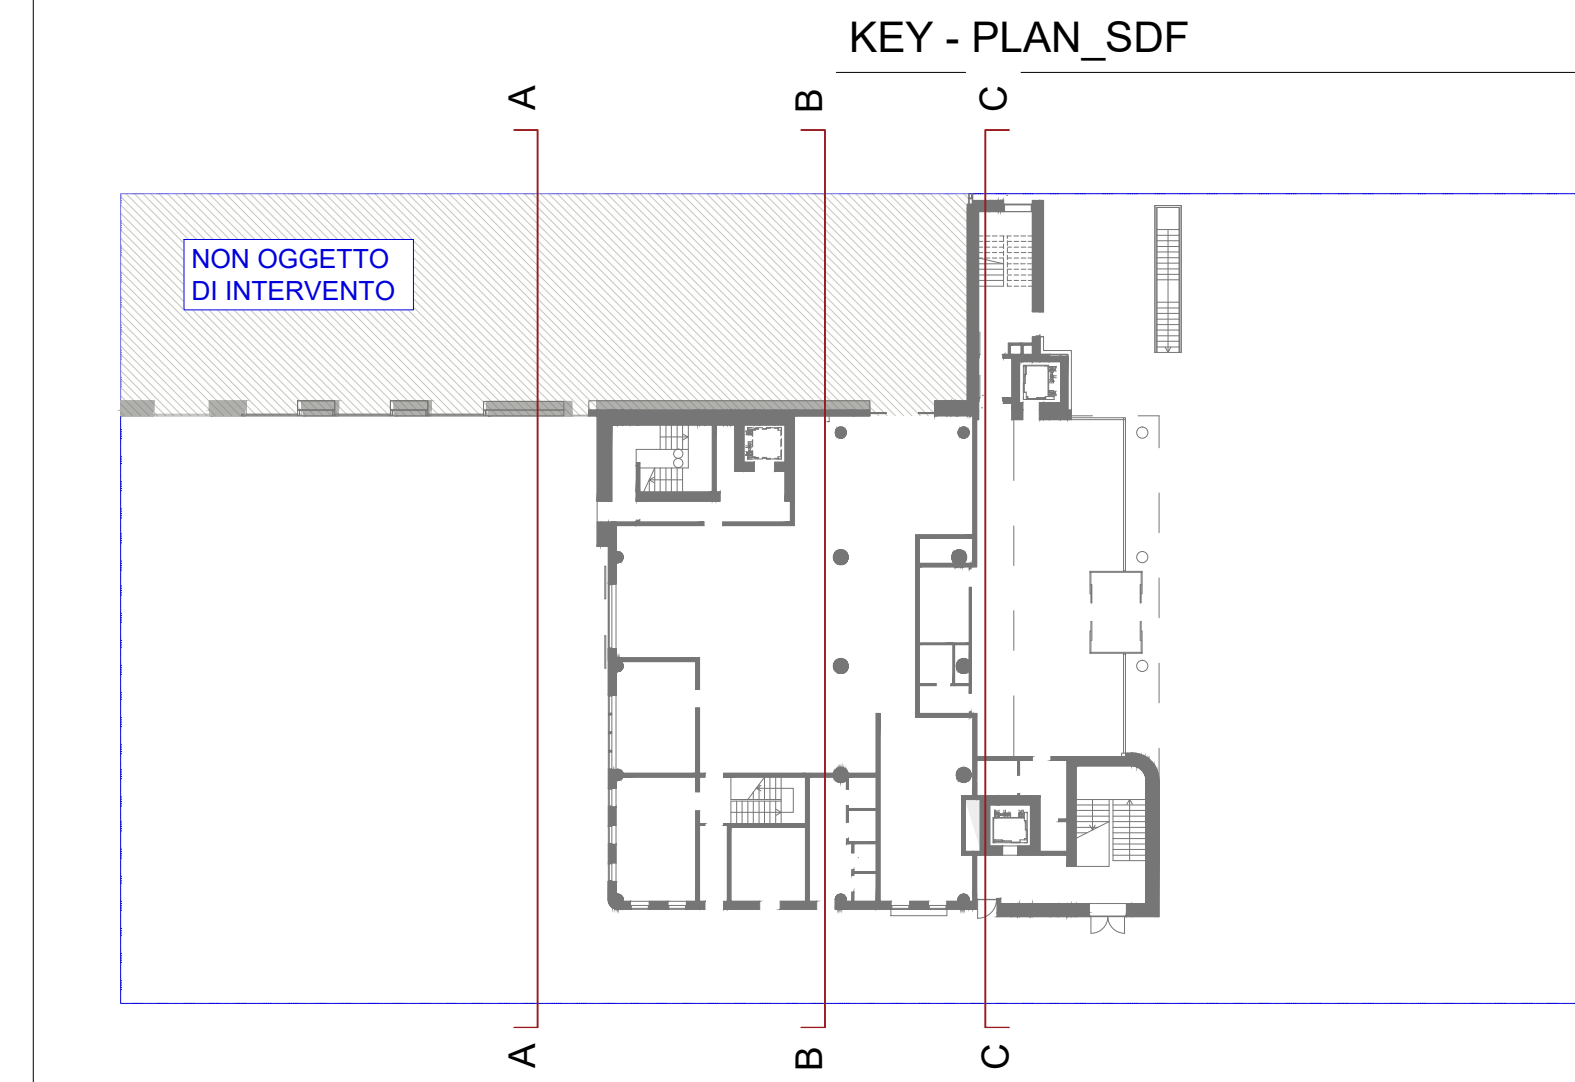

NOTA:
 stato autorizzato da SCIA, Prot. SUAP
 REP_PROV-POPID-SUPRO/0050227 del 31/03/2020

COMUNE DI PIOMBINO DESE

COMITENTE
SG Stevanato Group
 Stevanato Group S.p.a.
 Via Molinella, 17
 30017 - Piombino Dese (PD)

COORDINAMENTO GENERALE, PROGETTAZIONE ARCHITETTONICA, STRUTTURE, IMPIANTI, SICUREZZA E DIREZIONE LAVORI
F&M ingegneria
 F&M Ingegneria Spa
 Via Belvedere 8/10
 30035 - Mirano (VE)

CONSULENZA ARCHITETTONICA
STUDIO ARTICO
 Via Caserle 81
 30173 - Mestre - Venezia (VE)

PROGETTO
1322 PALAZZINA UFFICI

EMISSIONE
PROGETTO DEFINITIVO

TITOLO
 Stato di fatto
 Sezioni

REV.	DATA	FILE	OGGETTO	DIS.	APPR.
-B					
-S					
-C					
-E					
-I					
-R					
-T					

ELABORATO	DATA	SCALA	FILE	J/N
AdtLOV0004	31-12-2020	1:200	A63-0004_SEZIONI.dwg	132220
	PROGETTO	DISSEGNI	VERIFICA	APPROVAZIONE
	G. Mirazzo	G. Mirazzo	T. Tassi	T. Tassi