

FORMENTIN & ASSOCIATI
Studio Tecnico

VIALE DELLA STAZIONE n. 13
35017 - PIOMBINO DESE (PD)
telefono e fax 049.9366860
e-mail: studio@formentinassociati.it

Sistema Gestione Qualità
ISO 9001:2015
Certificato IRINA n. 82203033
Certificazione IQNet reg. num. IT-29139

COMITENTE
SG Stevanato Group STEVANATO GROUP s.p.a.

INTERVENTO
NUOVO PARCHEGGIO A SERVIZIO DEL COMPENDIO PRODUTTIVO

PRATICA
RICHIESTA DI PERMESSO DI COSTRUIRE IN VARIANTE ALLO STRUMENTO URBANISTICO VIGENTE

COMUNIZIONE
COMUNE: PIOMBINO DESE (PD) SEZIONE: UNICA FOGLIO: 22 MAPPALE: 1471


COMMESSA
0876 PRATICA: P1

OGGETTO
SEZIONI
- SEZIONI STATO ATTUALE
- SEZIONI DI PROGETTO
- PLANIMETRIA GENERALE




SCALA
1:100
1:100
1:500

REVISIONI
REV. DATA DESCRIZIONE MODIFICHE RED. VERIF.
2 30/07/2020 ADEGUAMENTO ALLE PRESCRIZIONI DELLA CONFERENZA DEI SERVIZI L23 C11

FIRME PROGETTISTI FIRME COMMITENTI

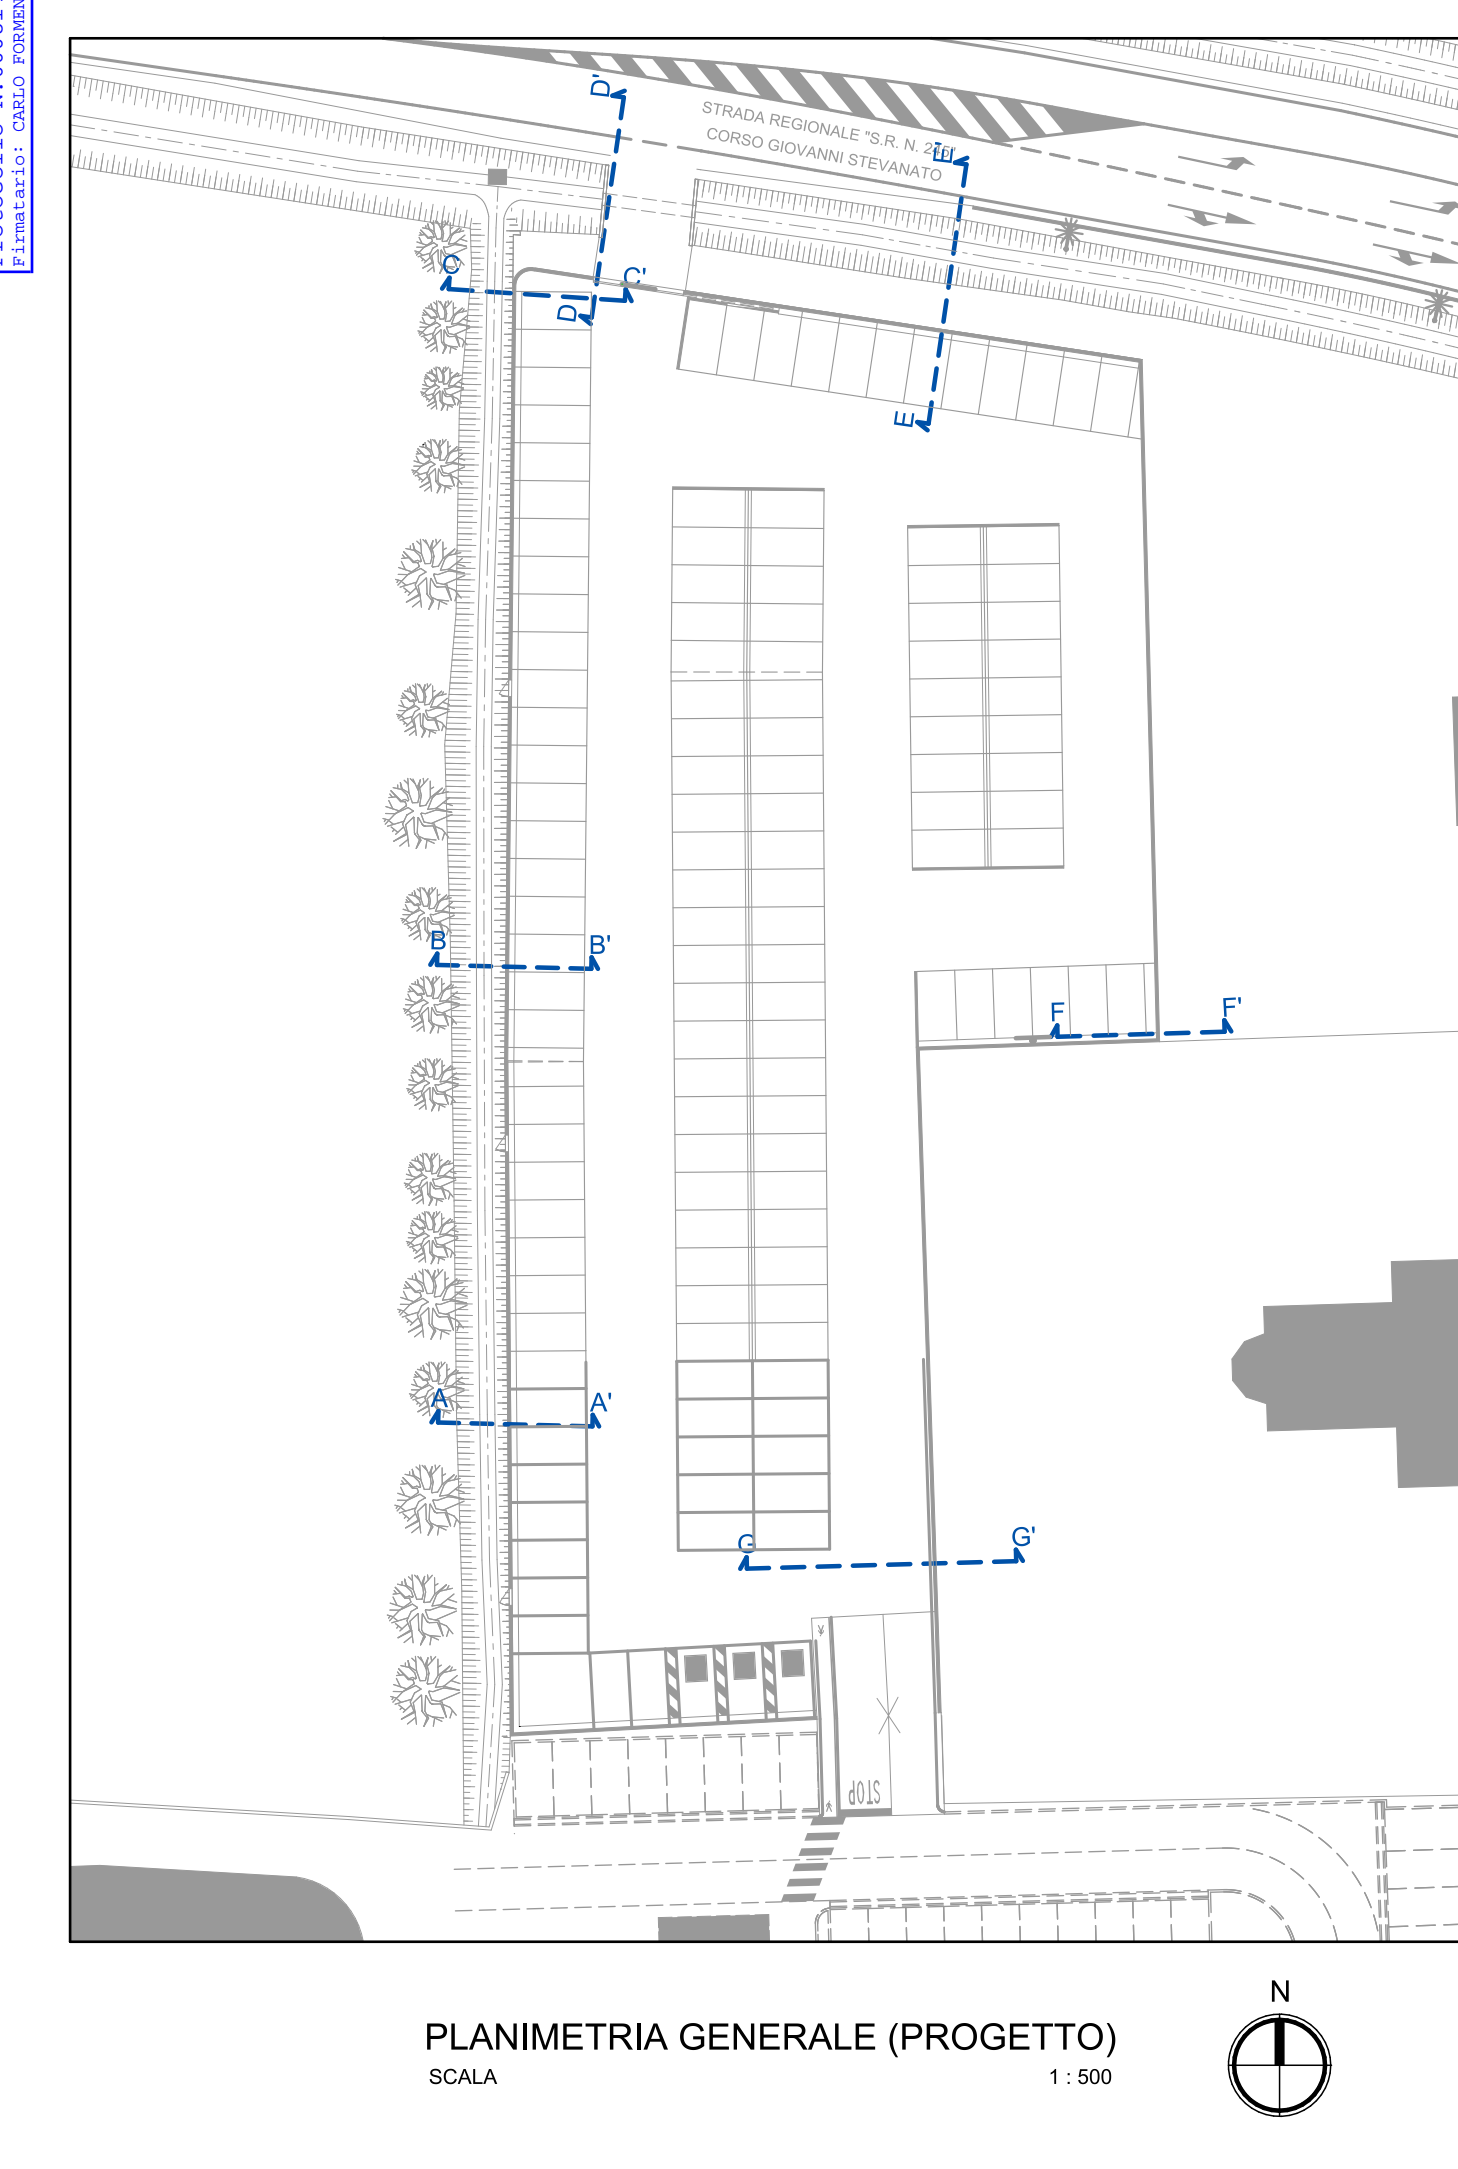

STATO ATTUALE

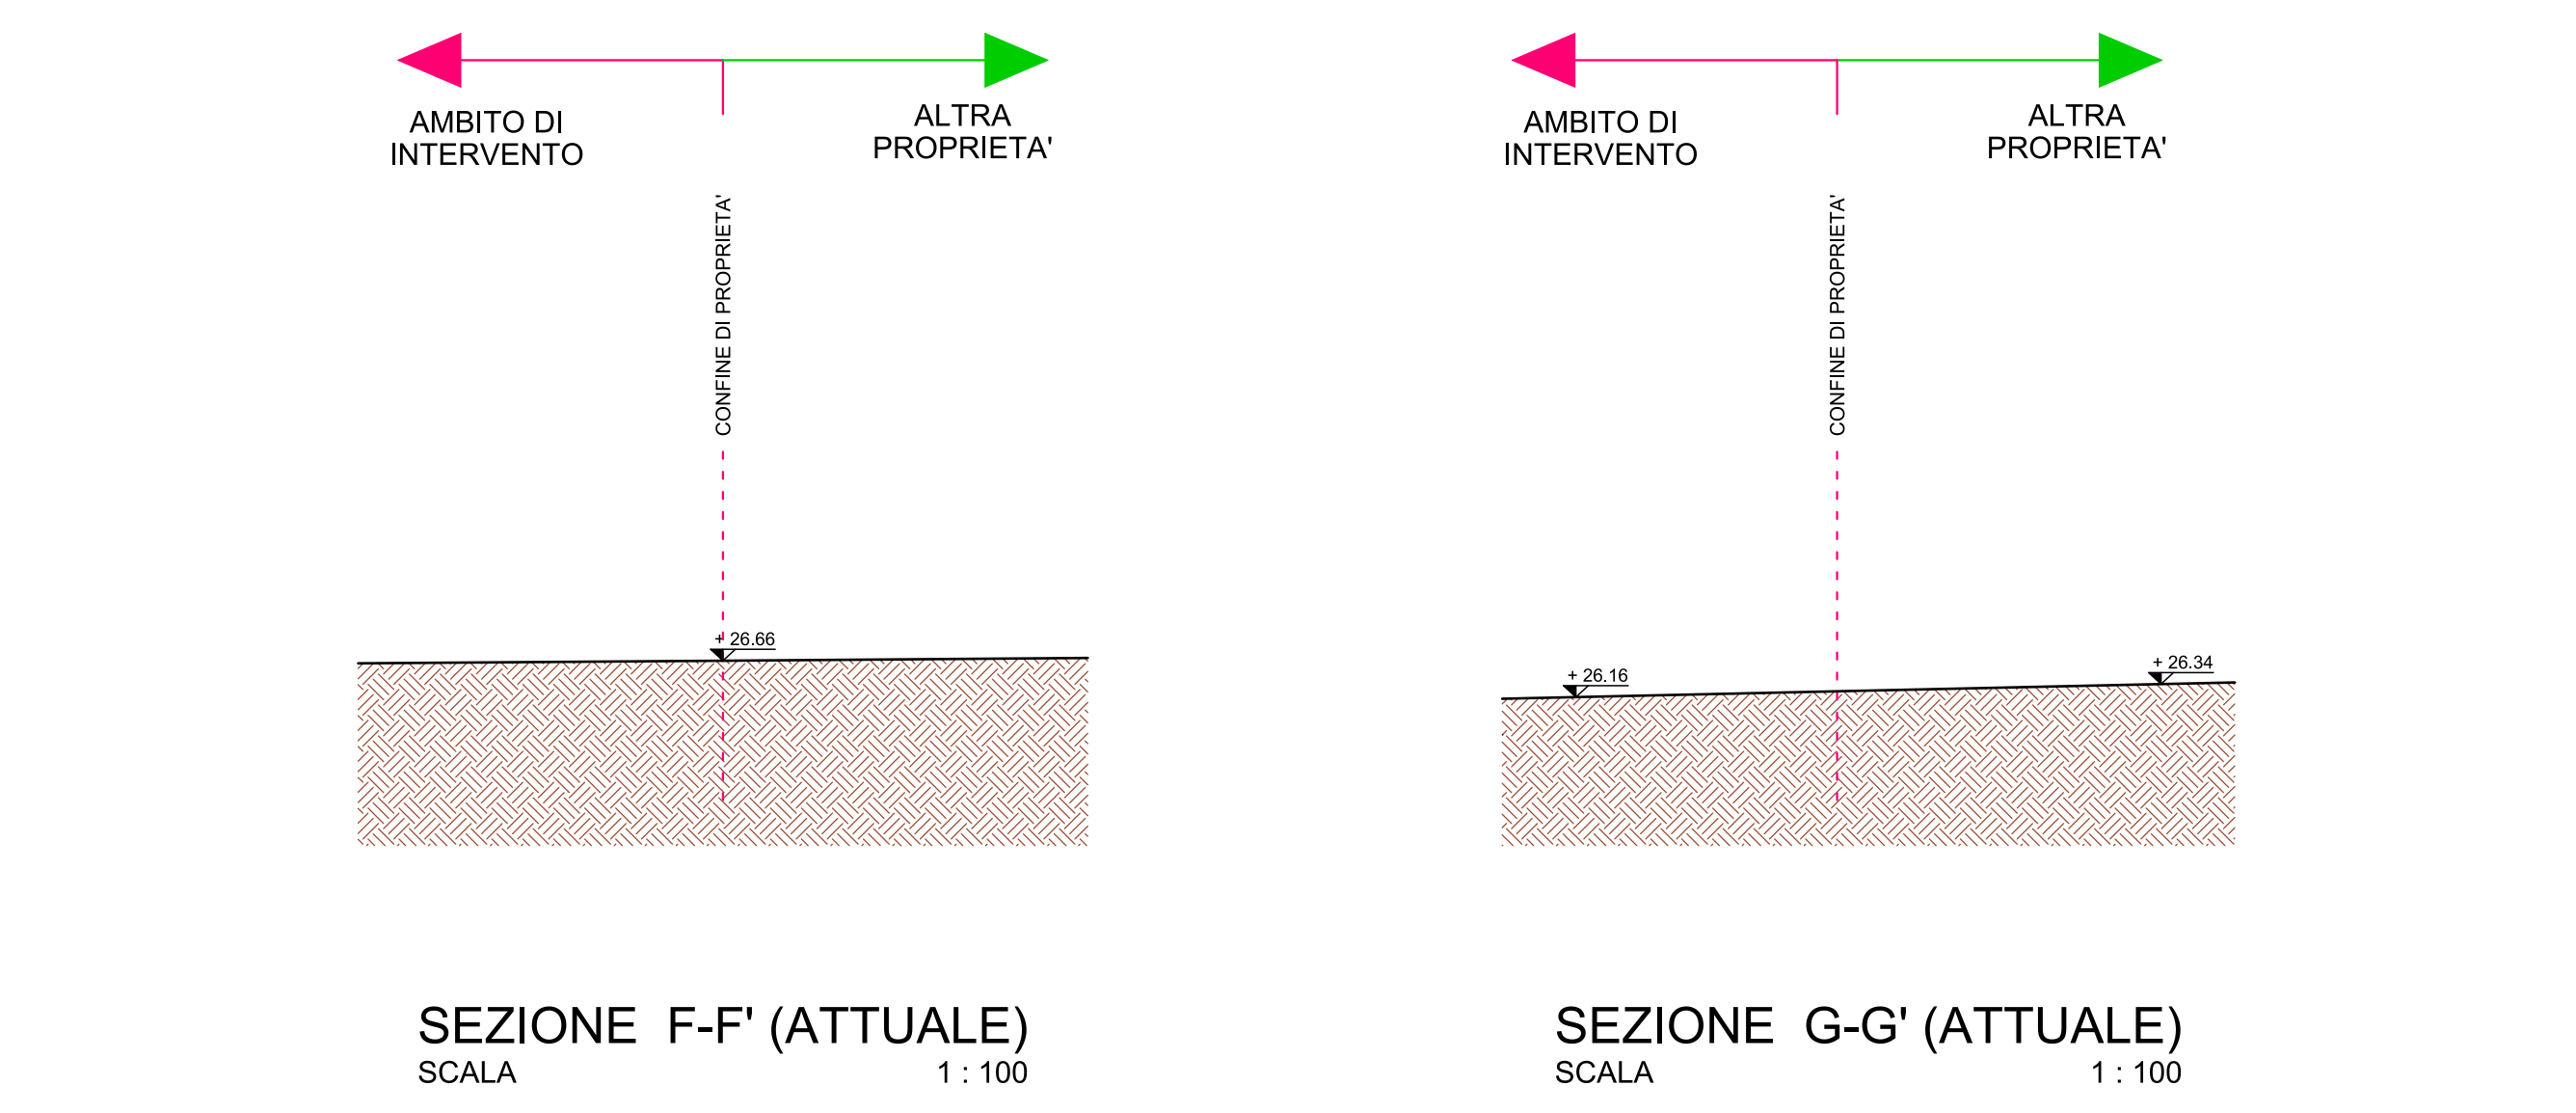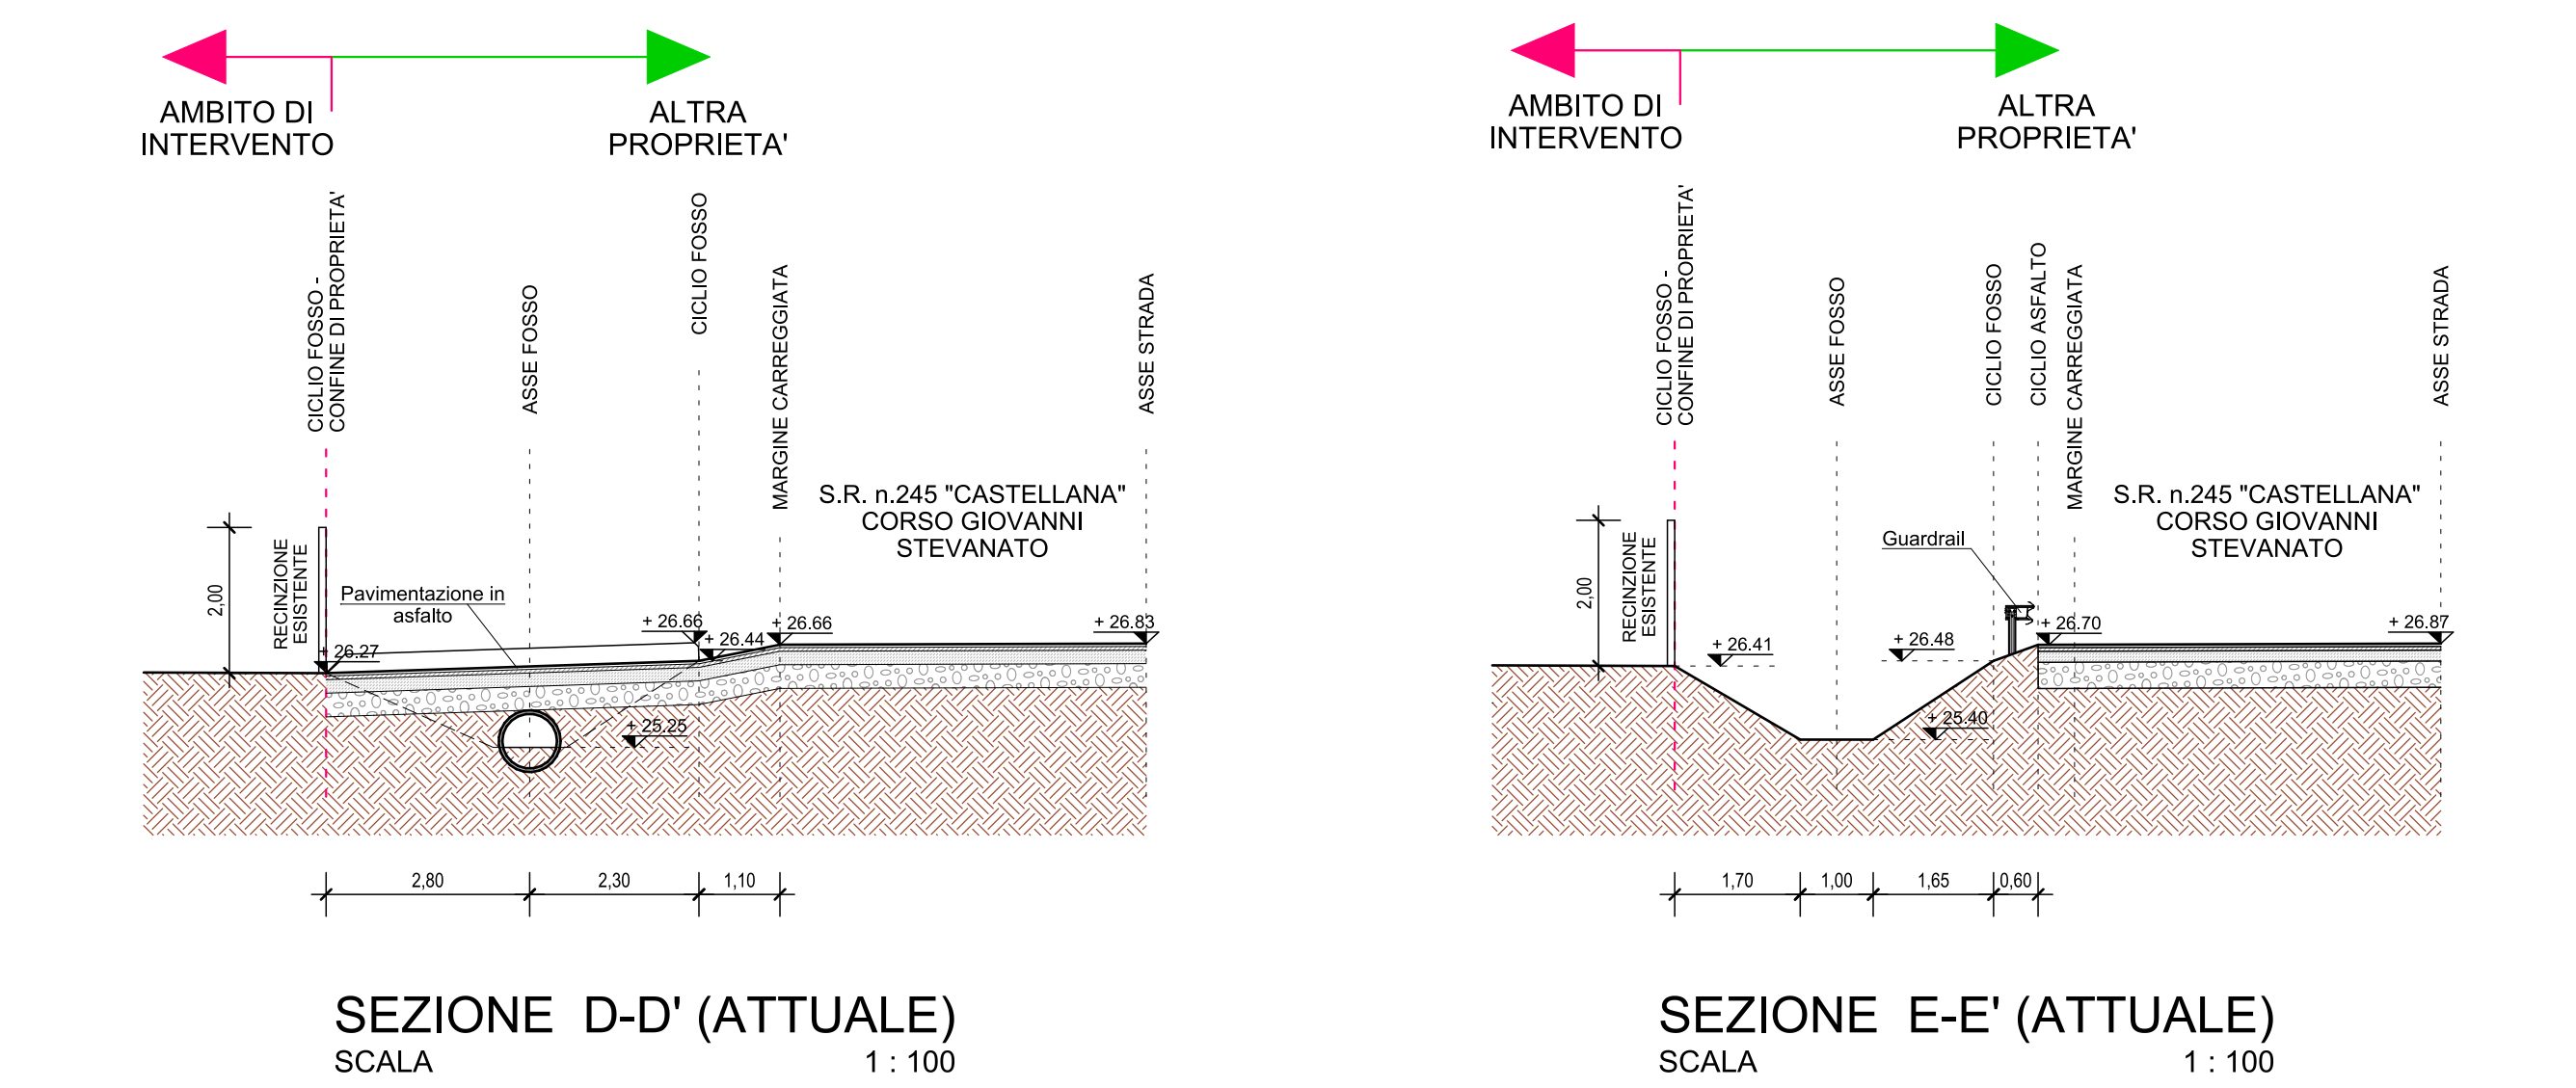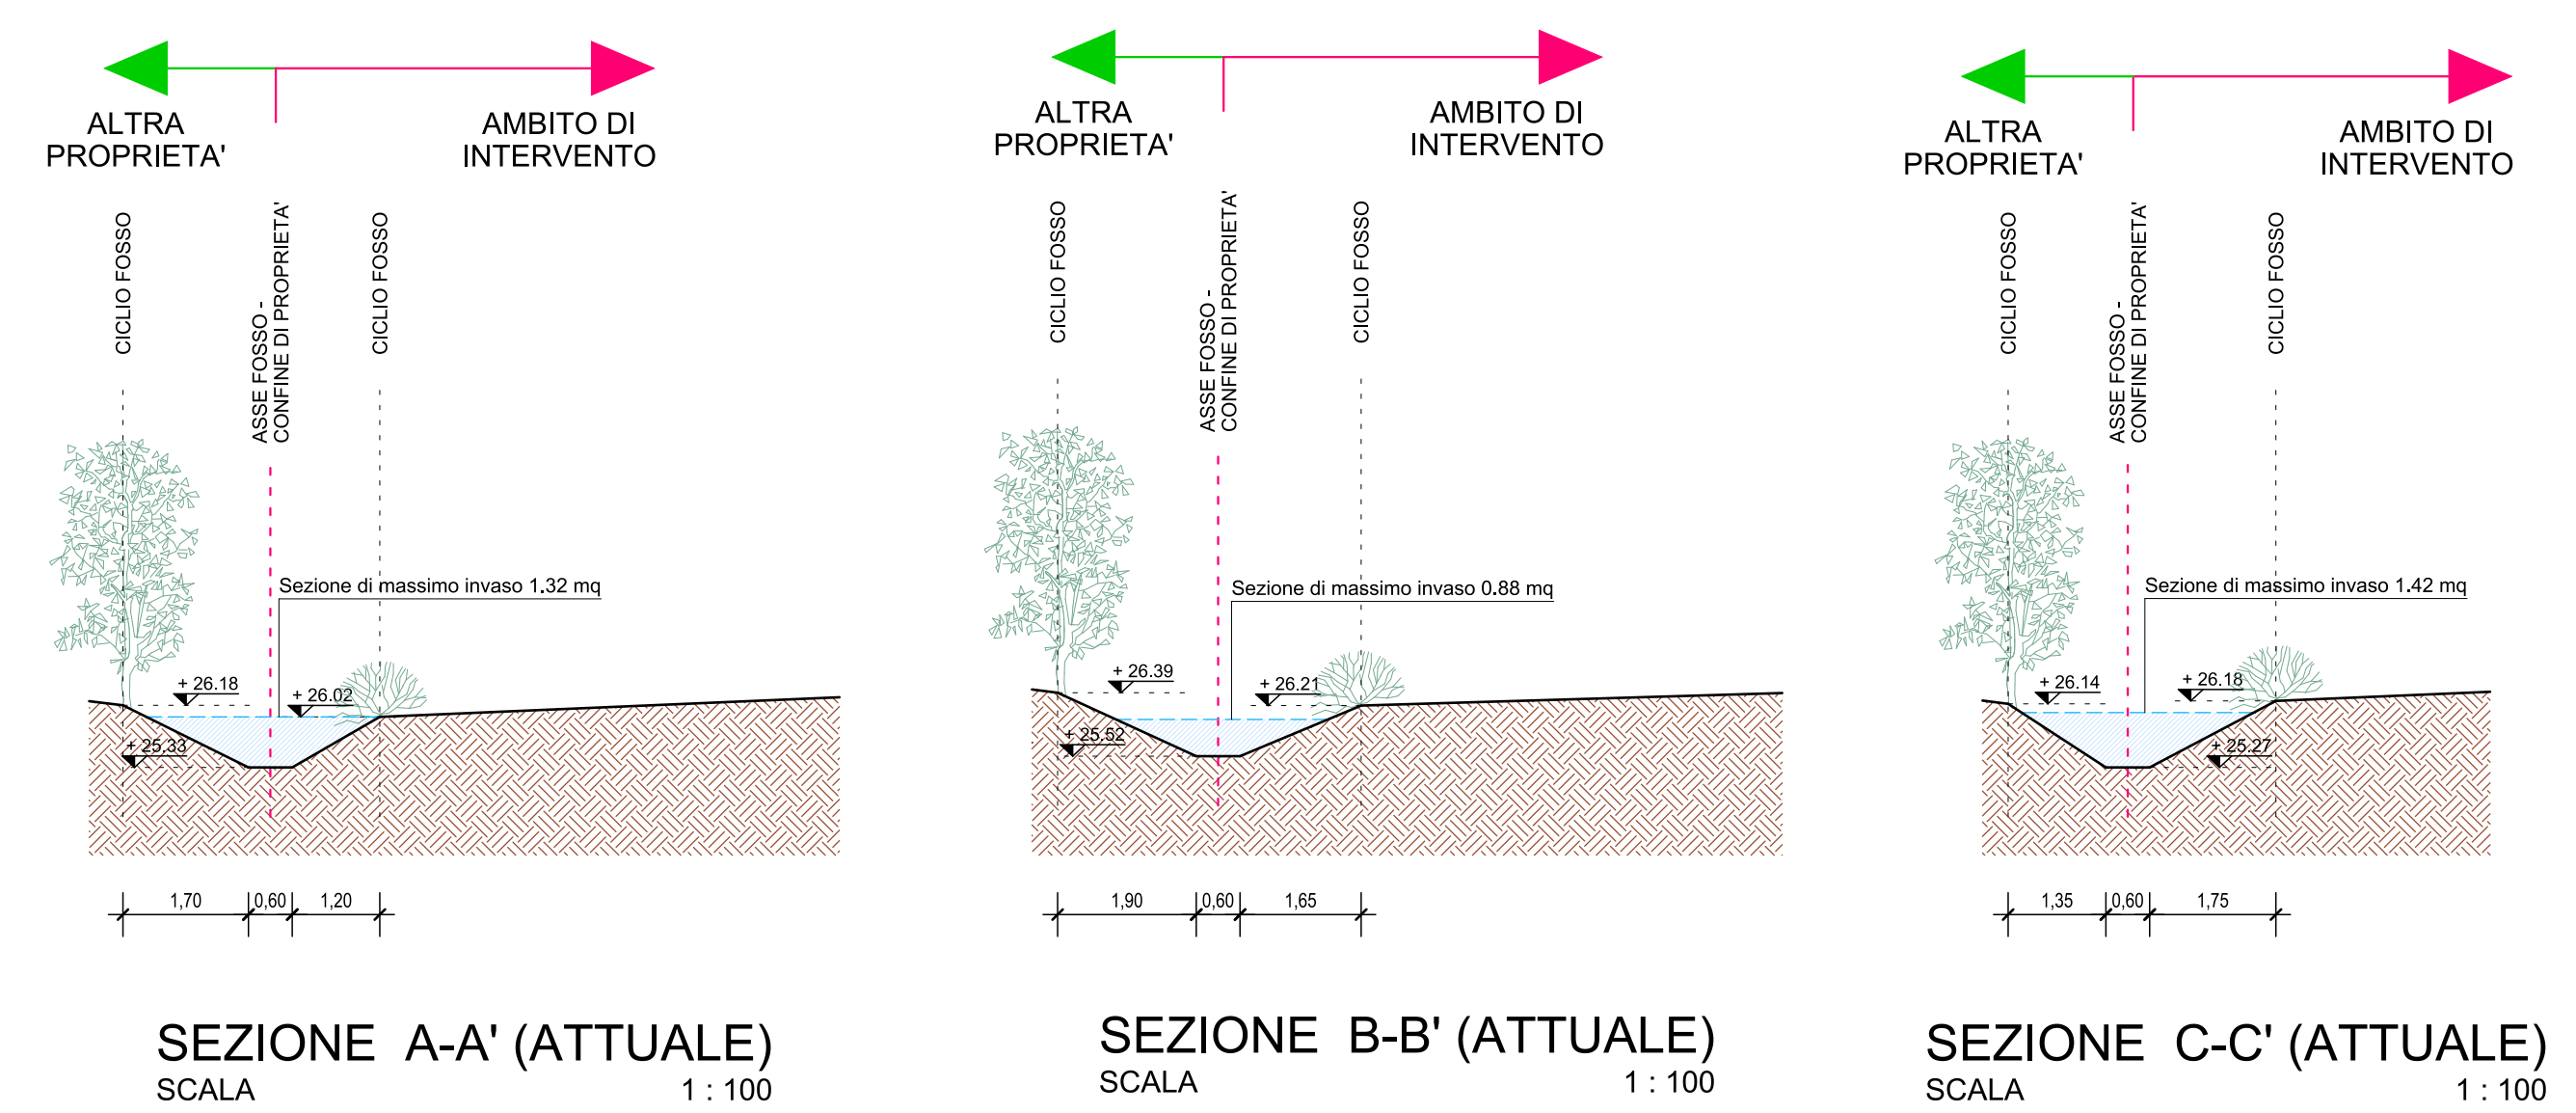

STATO DI PROGETTO

