FORMENTIN e ASSOCIATI
Studio Tecnico
VIALE DELLA STAZIONE n. 13
35017 - PIOMBINO DESE (PD)
telefono e fax 049.9366860
e.mail:studio@formentinassociati.it
Sistema Gestione Qualità
ISO 9001:2015
Certificato RINA n. 8220/03/S
Certificazione IQNet reg. num. IT-29139

COMMITTENTE

STEVANATO GROUP s.p.a.

INTERVENTO

NUOVO PARCHEGGIO A SERVIZIO DEL COMPENDIO PRODUTTIVO

PRATICA

RICHIESTA DI PERMESSO DI COSTRUIRE IN VARIANTE ALLO STRUMENTO URBANISTICO VIGENTE

COMMESSA	PRATICA	COMUNE	SEZIONE	FOGLIO	MAPPALI
0876	P1	PIOMBINO DESE (PD)	UNICA	22	1471

CODICE ELABORATO: P1.08

OGGETTO: LIVELLETTE

SCALA: 1 : 50 / 1 : 500

REV.	DATA	DESCRIZIONE MODIFICHE	RED.	VERIF.
1	30/07/2020	ADEGUAMENTO ALLE PRESCRIZIONI DELLA CONFERENZA DEI SERVIZI	L23	C11

FIRME PROGETTISTI

FIRME COMMITTENTI

RENDERING

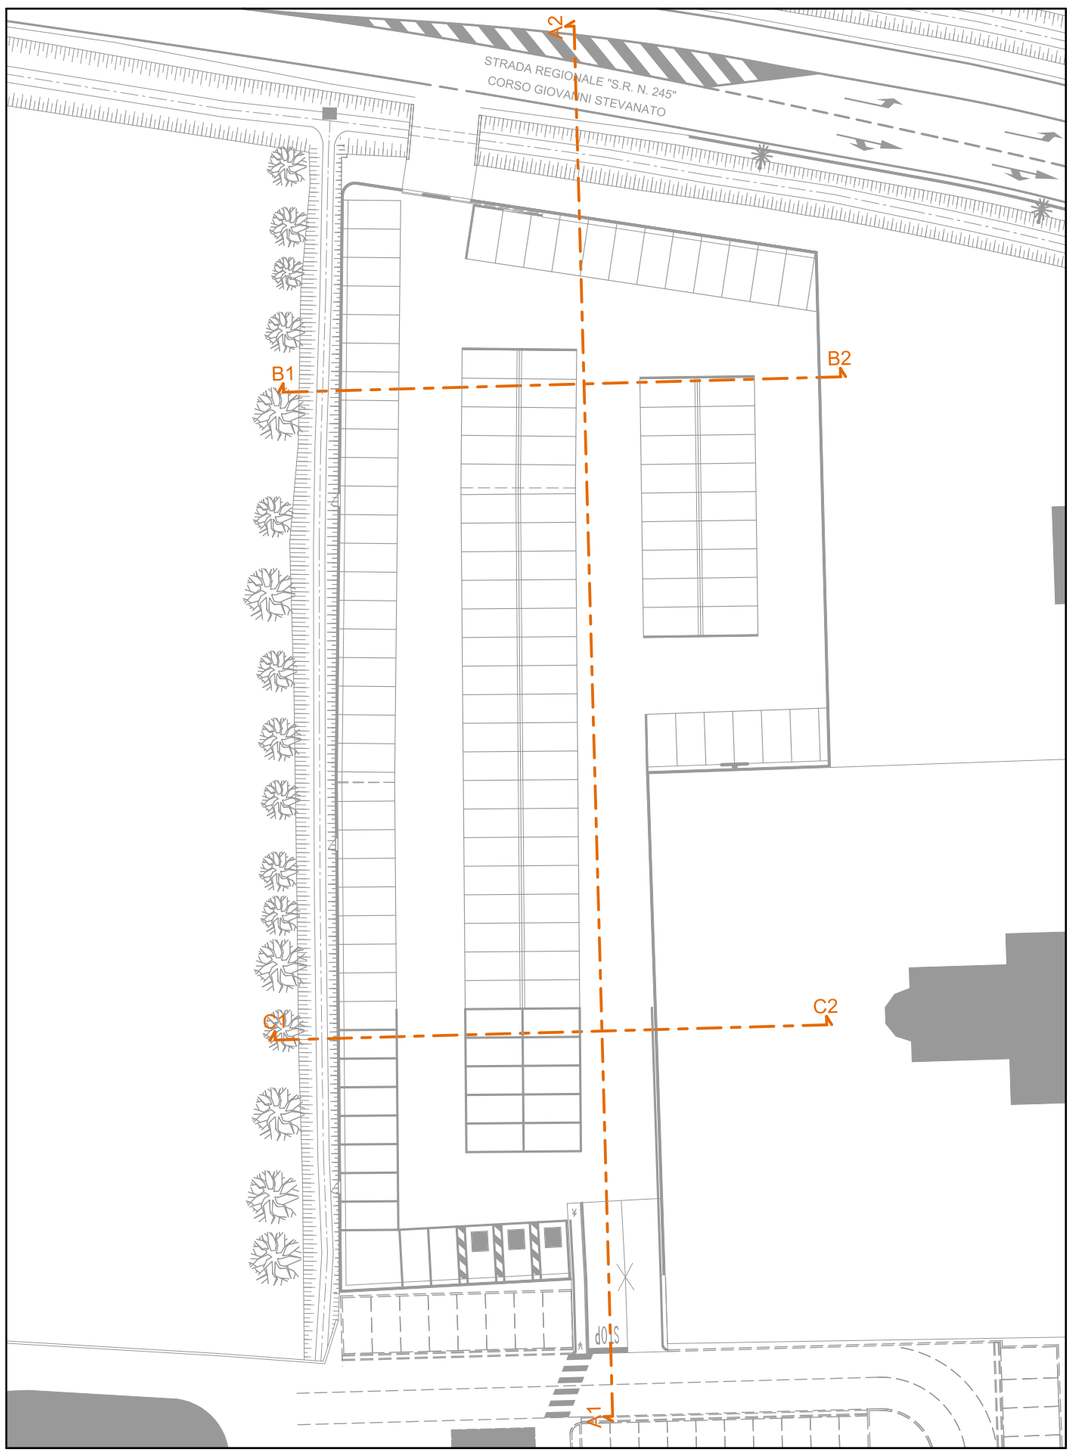

PLANIMETRIA GENERALE (PROGETTO)

SCALA 1 : 500

N

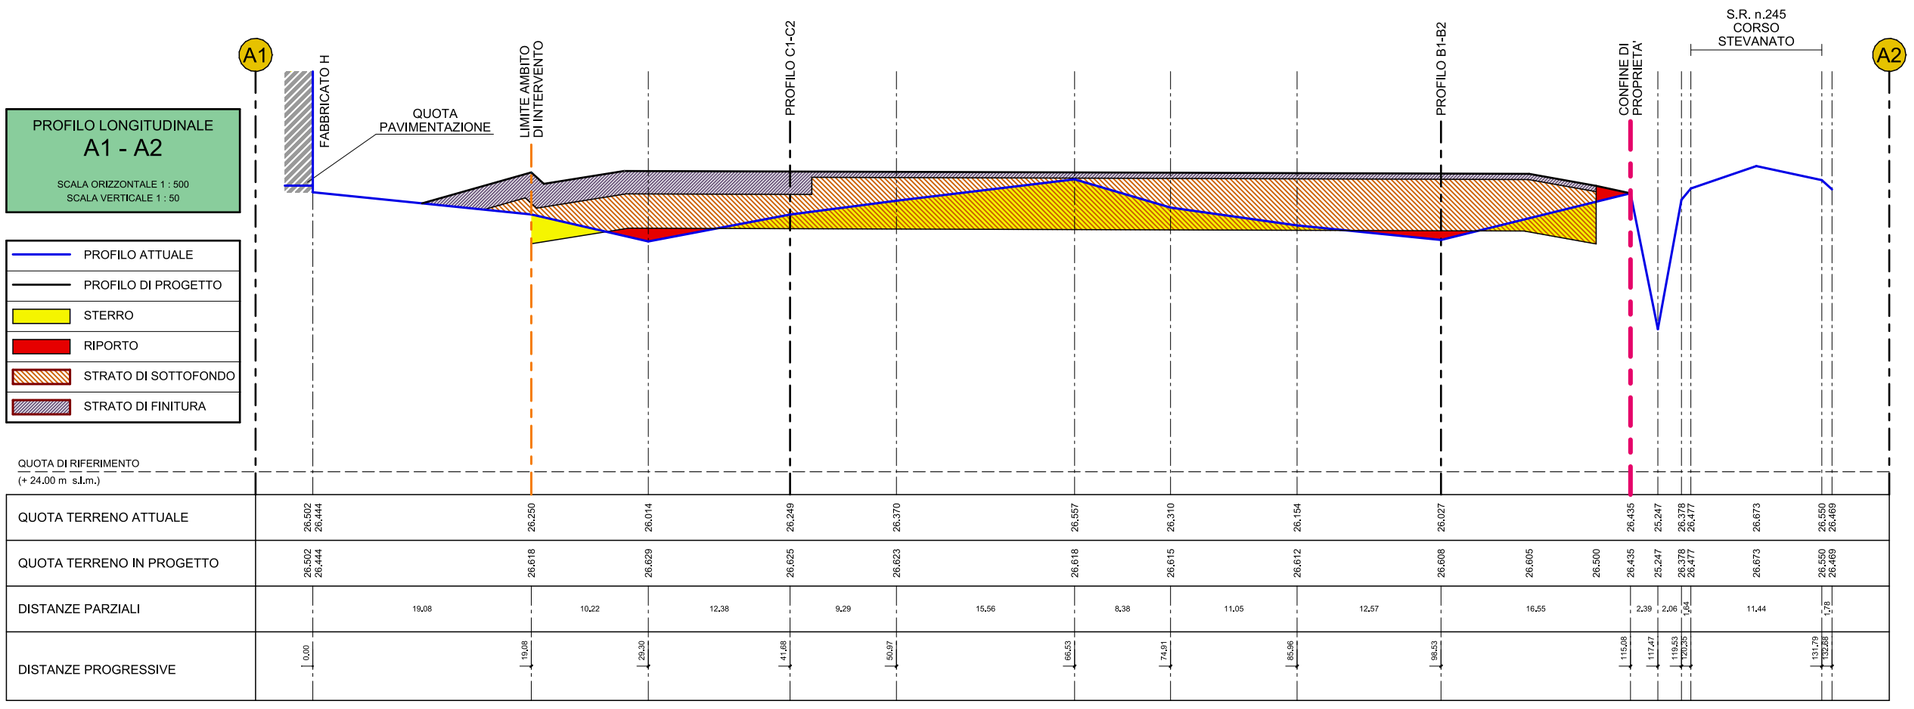

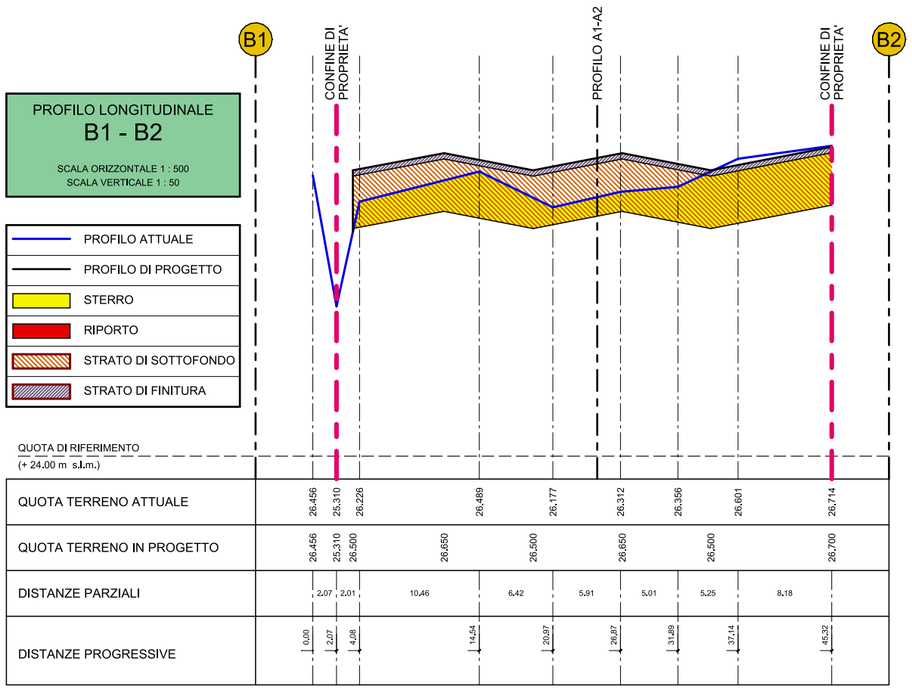

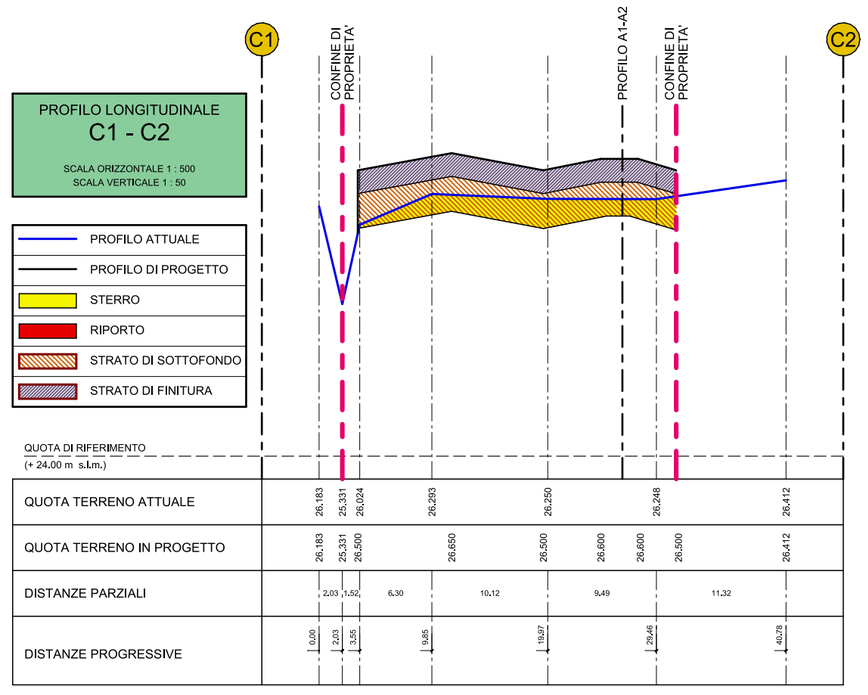

COMUNE DI PIOMBINO DESE
PROTOCOLLO GENERALE
E
COPIA CONFORME ALL'ORIGINALE DIGITALE
Protocollo N. 0009149/2020 del 04/08/2020
Firmatario: CARLO FORMENTIN