



**PROSPETTO EST**  
SCALA 1:200

▨ Porzione non oggetto di intervento    ■ Costruzioni    ■ Demolizioni

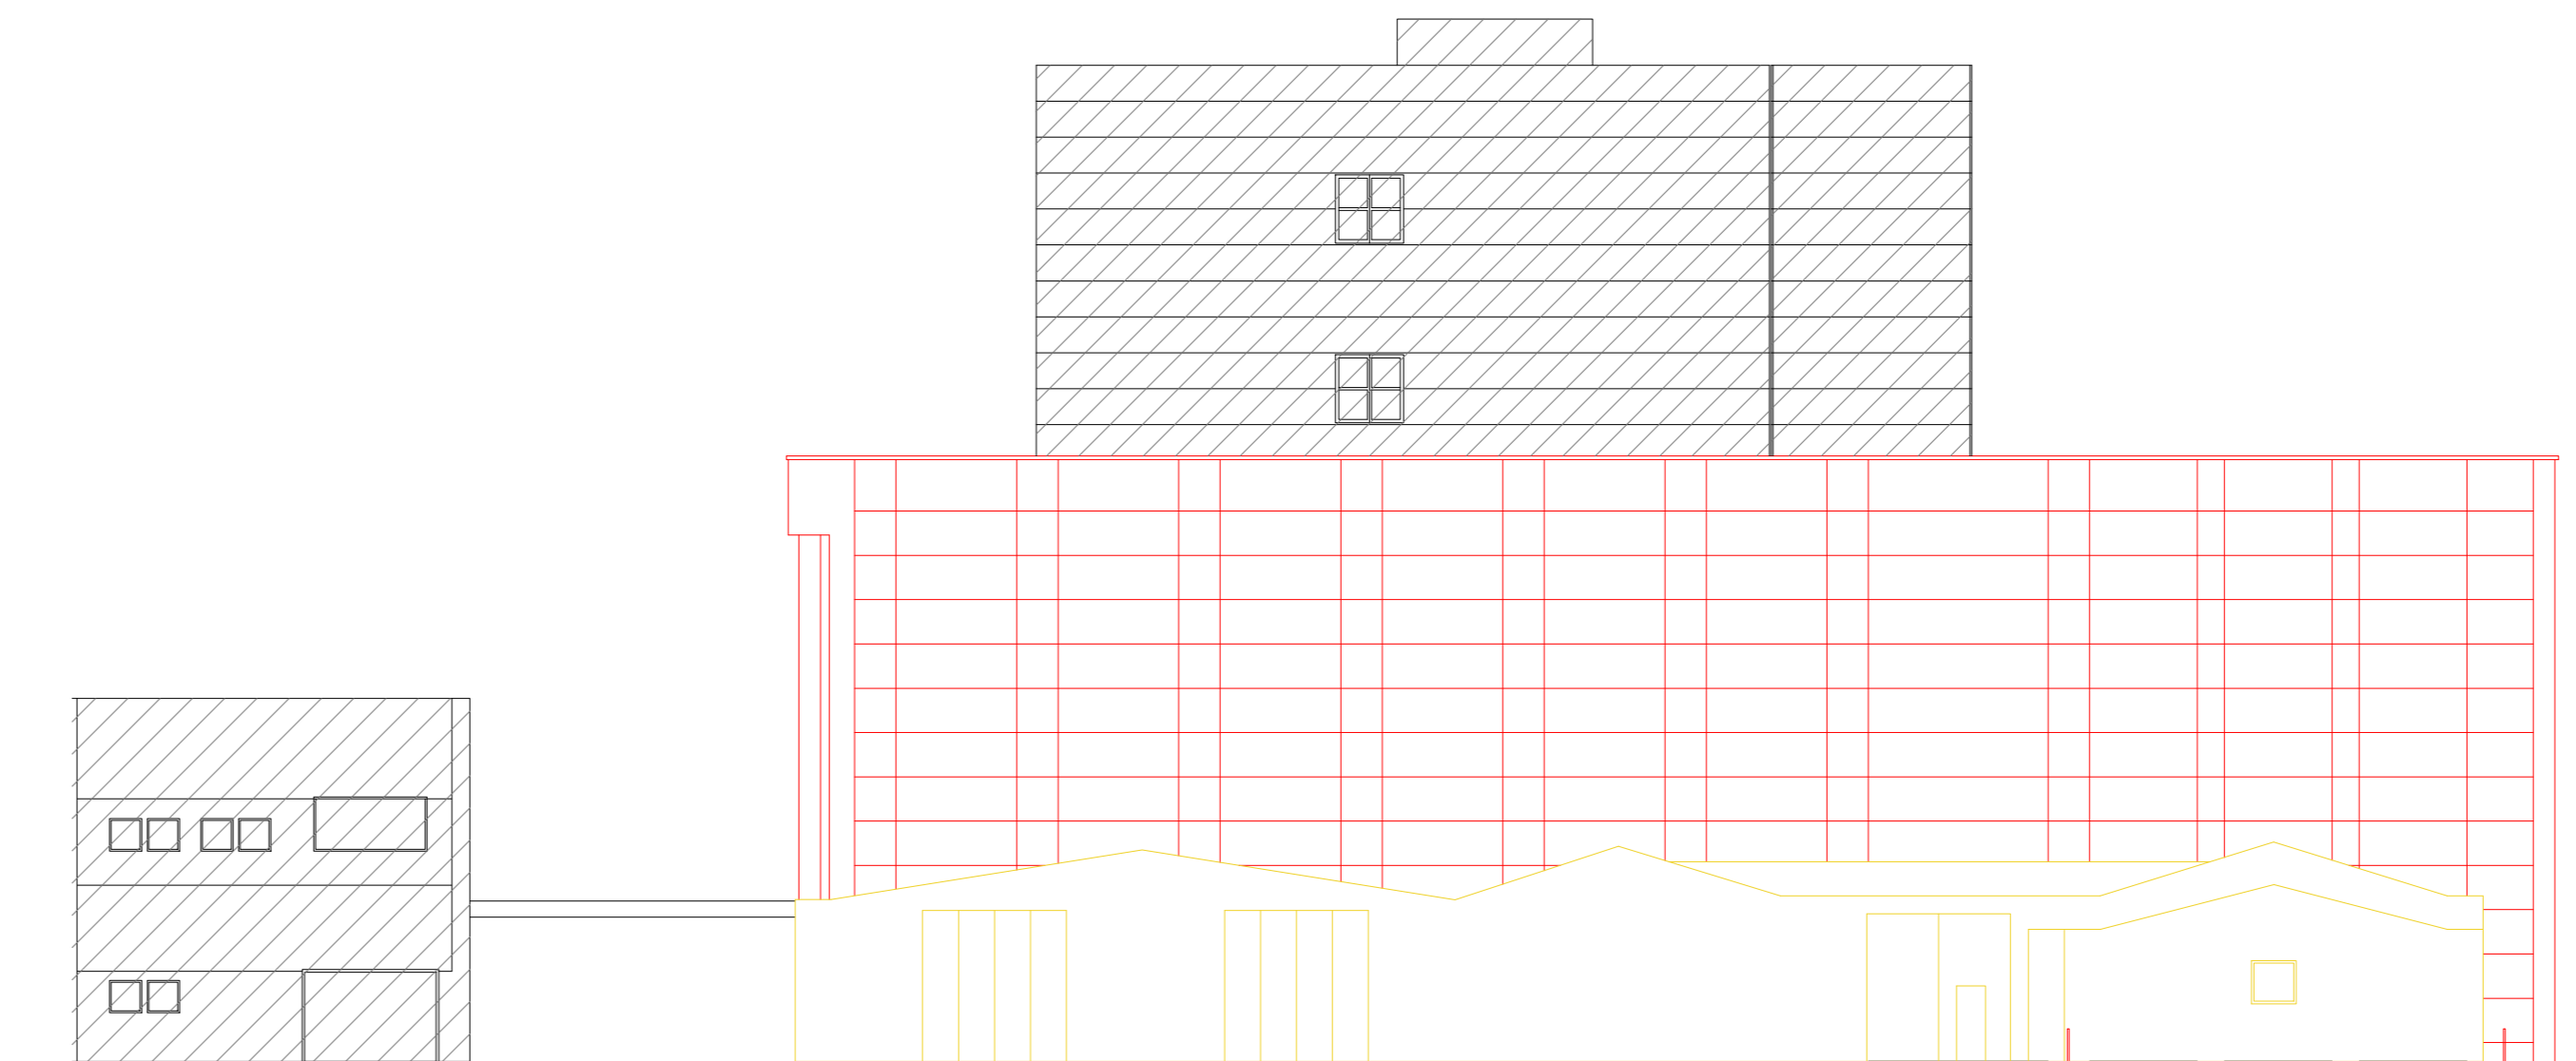


**PROSPETTO NORD**  
SCALA 1:200

▨ Porzione non oggetto di intervento    ■ Costruzioni    ■ Demolizioni

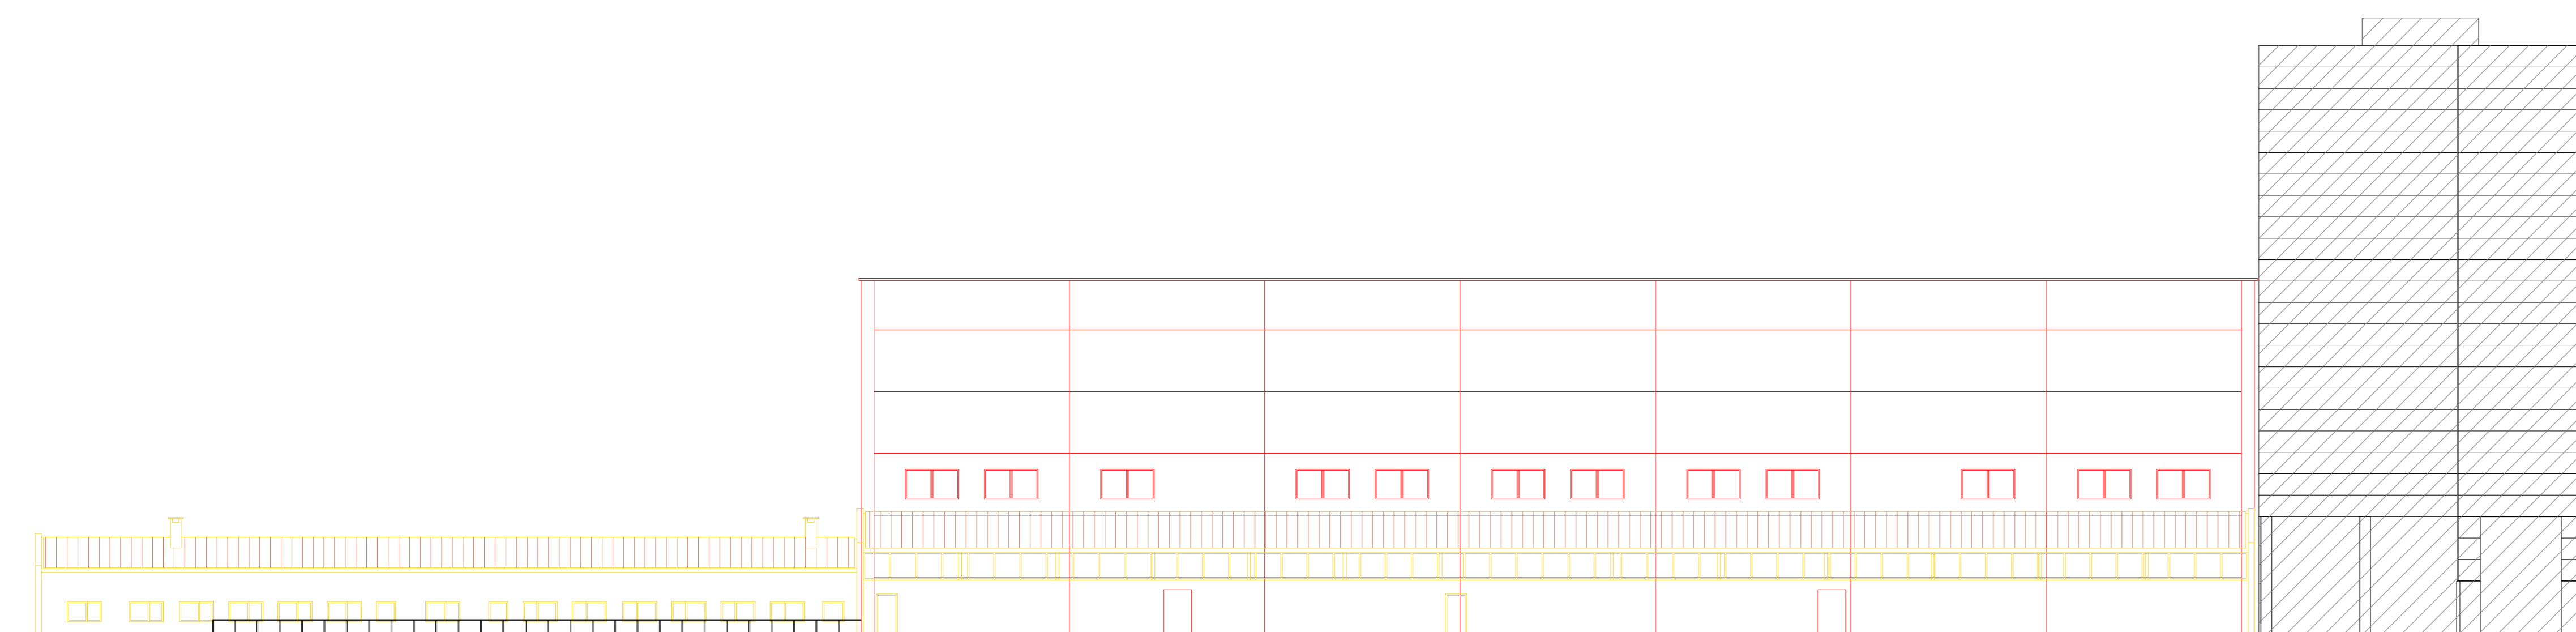


**PROSPETTO OVEST**  
SCALA 1:200

▨ Porzione non oggetto di intervento    ■ Costruzioni    ■ Demolizioni

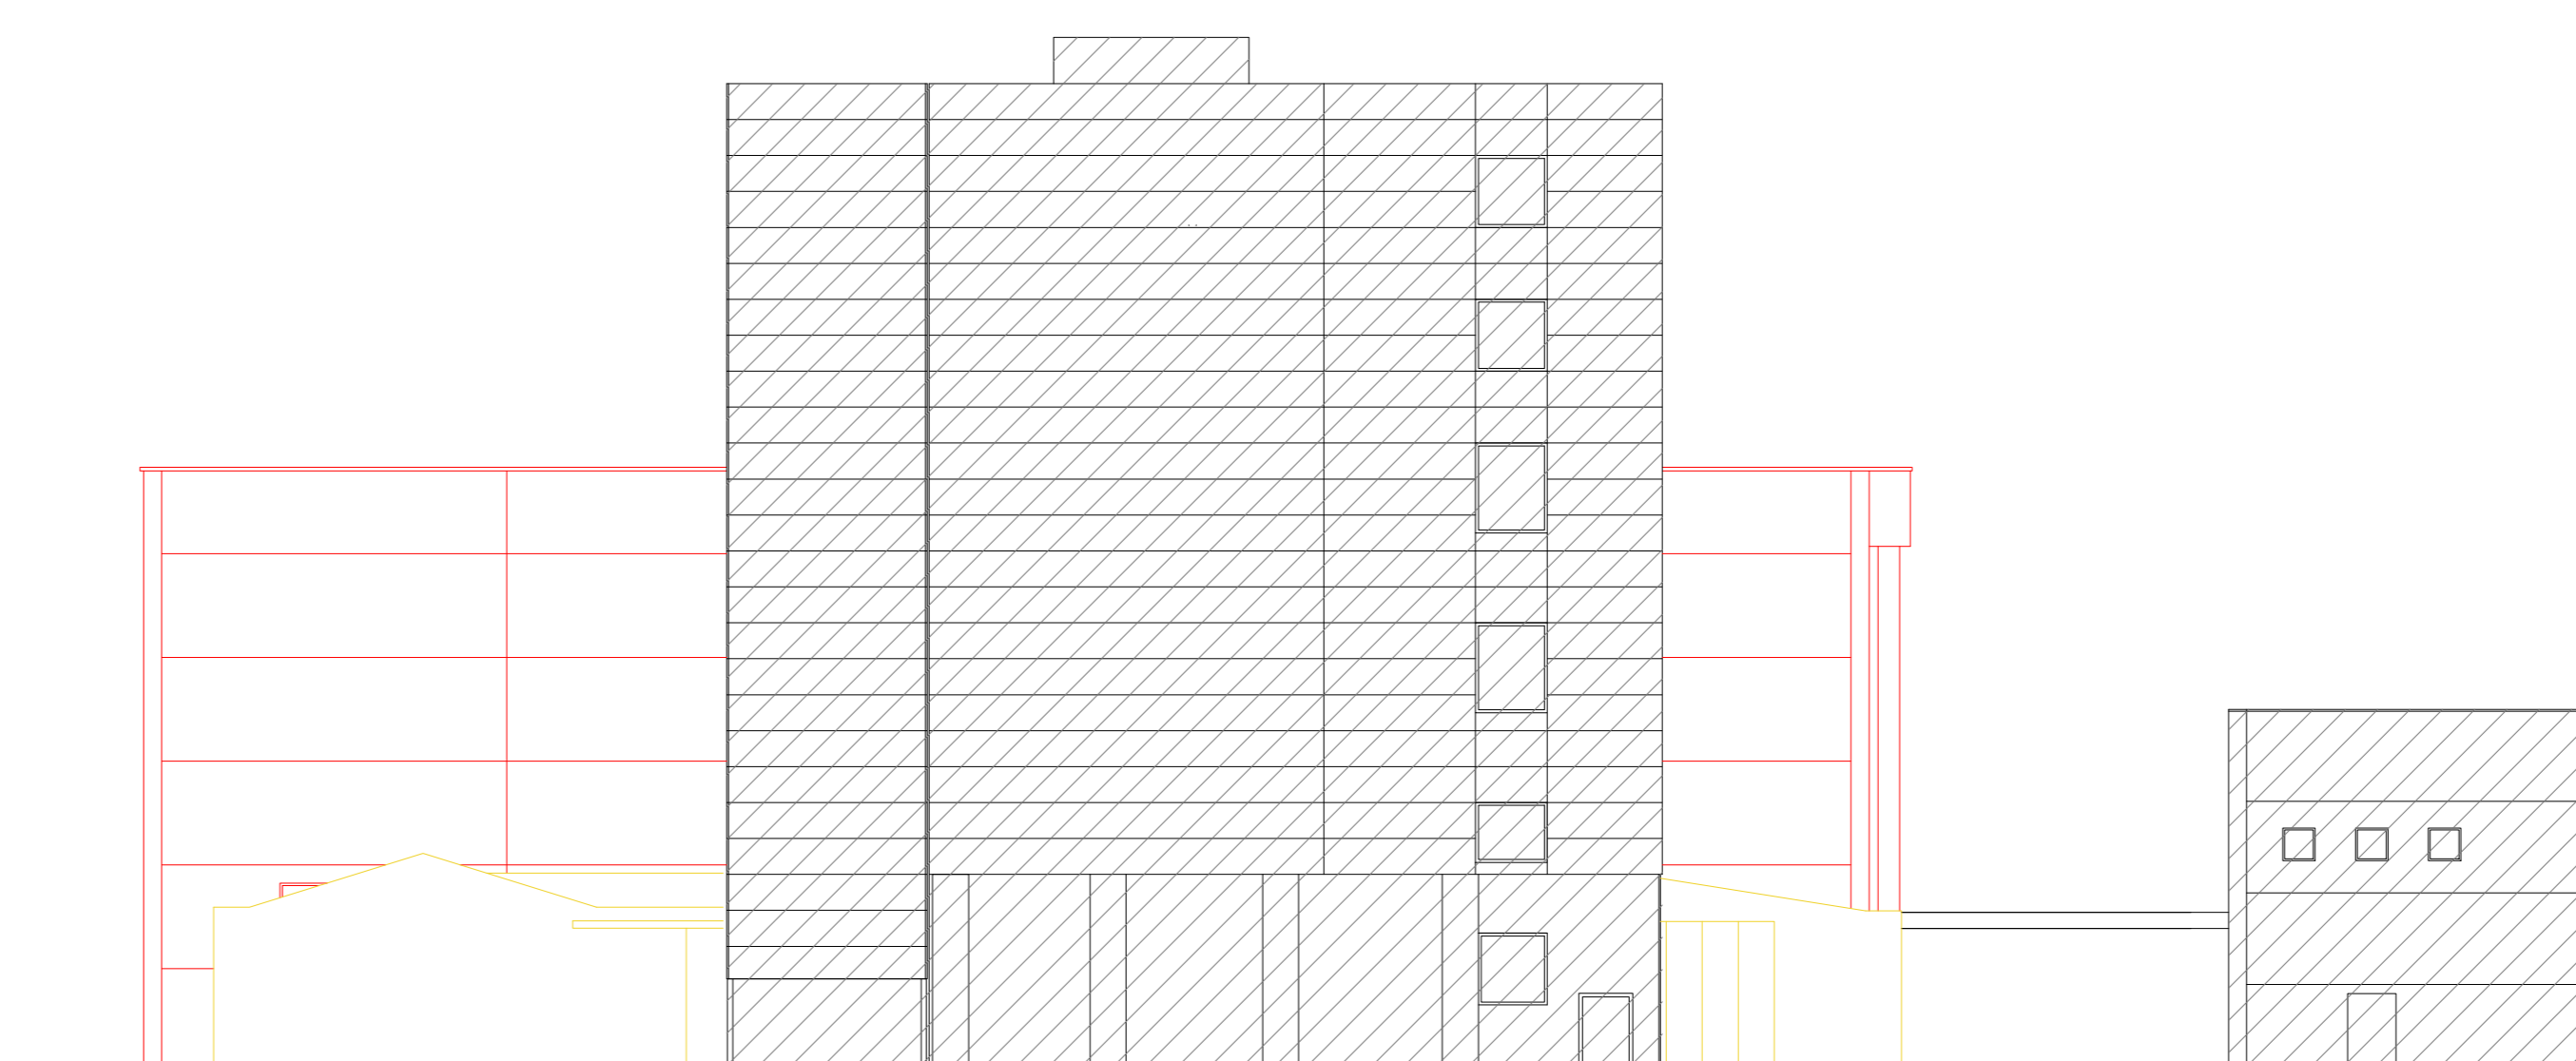

**PROSPETTO SUD**  
SCALA 1:200

▨ Porzione non oggetto di intervento    ■ Costruzioni    ■ Demolizioni

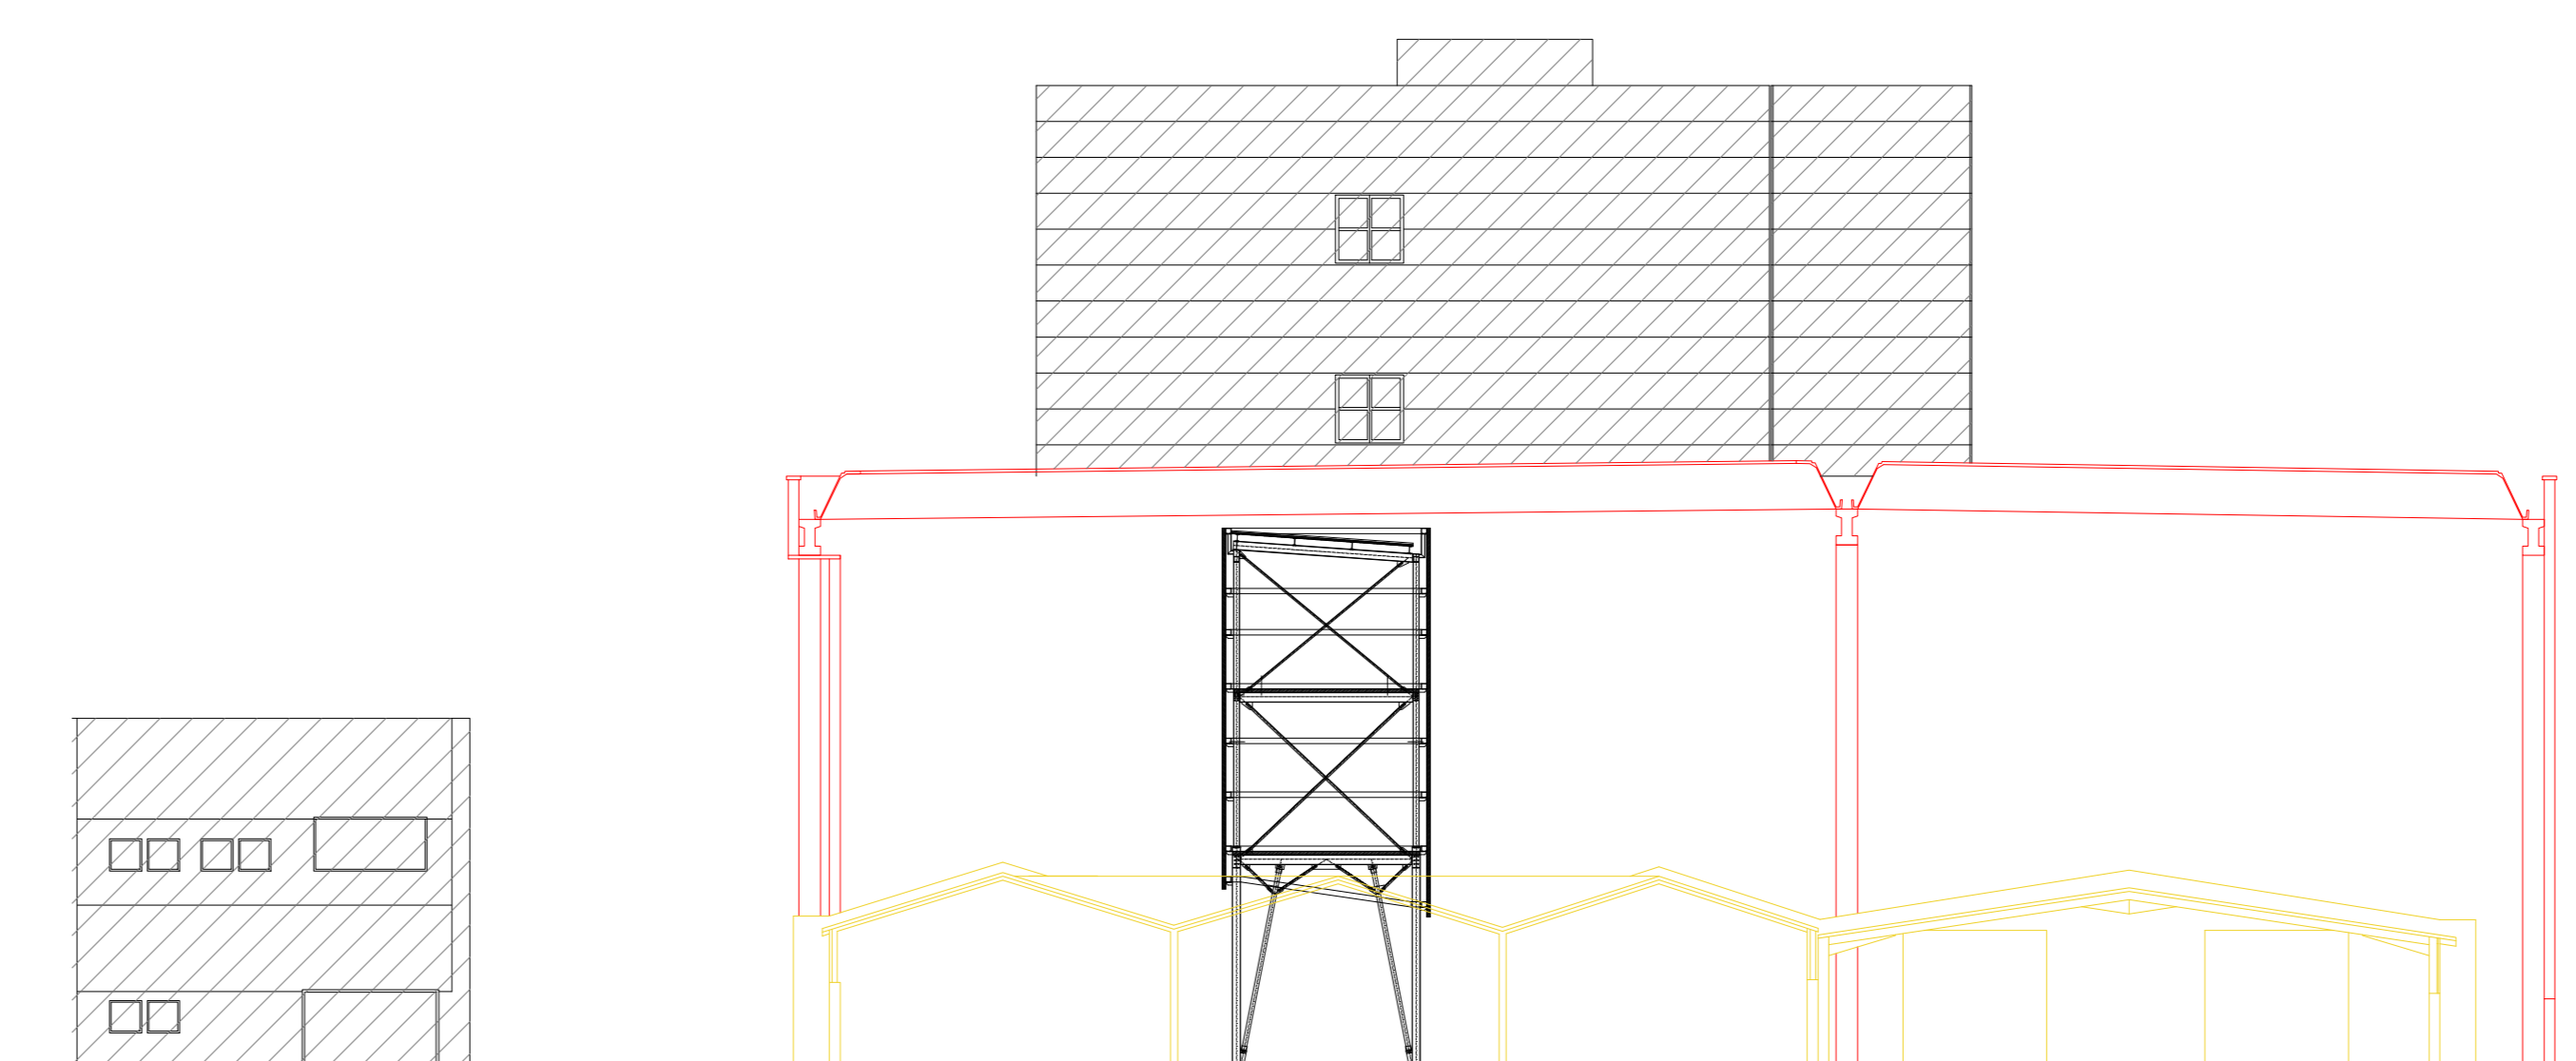

**SEZIONE B-B**  
SCALA 1:200

▨ Porzione non oggetto di intervento    ■ Costruzioni    ■ Demolizioni



**PROGETTO**

RISTRUTTURAZIONE  
CON DEMOLIZIONE E RICOSTRUZIONE  
DI MAGAZZINO AGROINDUSTRIALE  
E NUOVA COSTRUZIONE DI FABBRICATO AD USO UFFICI  
IN DEROGA ALLO STRUMENTO URBANISTICO  
AI SENSI DELL'ART. 3 DELLA L.R. 55/2012  
Via Piave n. 120, 35017 Piombino Dese (PD)

**Tecnozoo s.r.l.**

Via Piave n. 120, 35017 Piombino Dese (PD)  
Committente

**Ing. Loris Luison**

Via della Borsa n. 1/D, 31033 Castelfranco Veneto (TV)  
Progettista

**FABBRICATO A - COMPARATIVA**

SCALA 1:100

28 FEBBRAIO 2020

TAVOLA

**08**

ARCHIVIO 19.10

REVISIONE	DATA	RESPONSABILE	FILE	DESCRIZIONE
01	21.02.2020	RL	Progetto	11.13.02.2020 (mg) Richiesta PDC
02	26.02.2020	RL	Progetto	12.26.02.2020 (mg) Richiesta PDC

CORSO DI PIOMBINO DESE  
 RISTRUTTURAZIONE E RICOSTRUZIONE  
 DI MAGAZZINO AGROINDUSTRIALE  
 E NUOVA COSTRUZIONE DI FABBRICATO  
 AD USO UFFICI IN DEROGA ALLO  
 STRUMENTO URBANISTICO AI SENSI  
 DELL'ART. 3 DELLA L.R. 55/2012  
 L. 19/10/2019