

REALIZZAZIONE DI UN COMPLESSO
 PRODUTTIVO ADIBITO A LOGISTICA
AMPLIAMENTO FABBRICATO LOGISTICA

Via Primo Targato - Piombino Dese

COMMITTENTE
Chiglietto Trasporti s.r.l.
 Legale rappresentante Luca Chiglietto
 Via Primo Targato n. 4, 35017 Piombino Dese (PD)
 C.F. e P.IVA 03289390282

PROGETTISTA
Architetto MAURIZIO MALVESTIO
 Via Milano 3, 35010 Trebaseleghe PD
 C.F. MLV MRZ 60B25 F904T, P.IVA 01855500284
 Ordine degli Architetti, n° 890

OGGETTO
INQUADRAMENTO TERRITORIALE
 Estratti cartografici catastali e urbanistici

01


01	PERMESSO DI COSTRUIRE PER AMPLIAMENTO FABB. LOGISTICA
14.01.2021	PRIMA STESURA
	g.M.

VARIANTE AI TITOLI ABILITATIVI DI SEGUITO RIPORTATI


- Permesso di Costruire - PUE/2015/00881 del 28/06/2016
- Permesso di Costruire - PUE/2016/00181 del 11/10/2016
- SCIA - REP_PROV_PD/PD-SUPRO/0006976 del 29/05/2017
- Permesso di Costruire - PUE/2017/00153 del 27/12/2017
- SCIA - REP_PROV_PD/PD-SUPRO/0159663 del 29/12/2017
- Permesso di Costruire - PUE/2018/00007 del 06/06/2019
- SCIA - REP_PROV_PD/PD-SUPRO/0100863 del 26/06/2019
- SCIA - REP_PROV_PD/PD-SUPRO/0159666 del 28/09/2020



ESTRATTO CARTOGRAFIA I. G. M. scala 1:25000

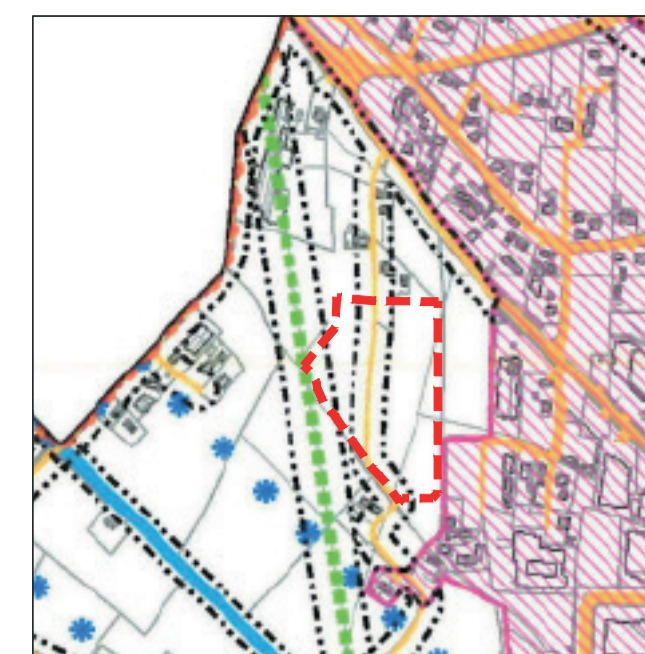


ESTRATTO PAT scala 1:10000
 CARTA VINCOLI PIANIFICAZIONE
 TERRITORIALE

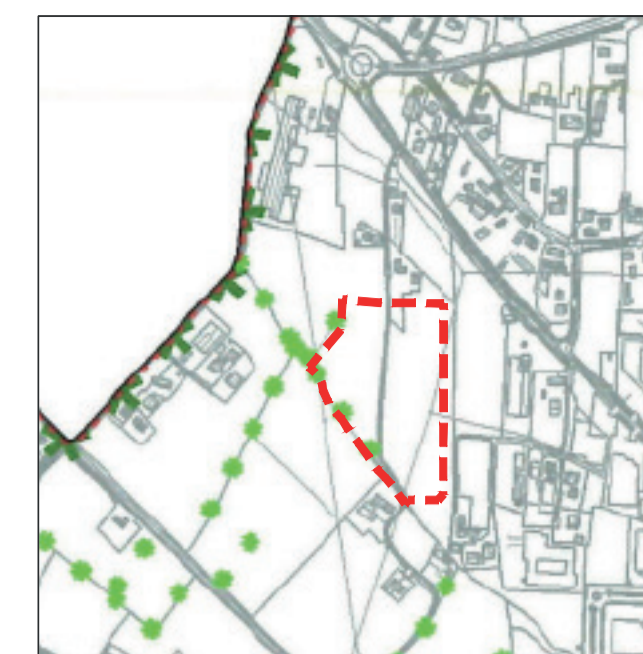

ESTRATTO PAT scala 1:10000
 CARTA INVARIANTI




ESTRATTO PAT scala 1:10000
 CARTA FRAGILITA'

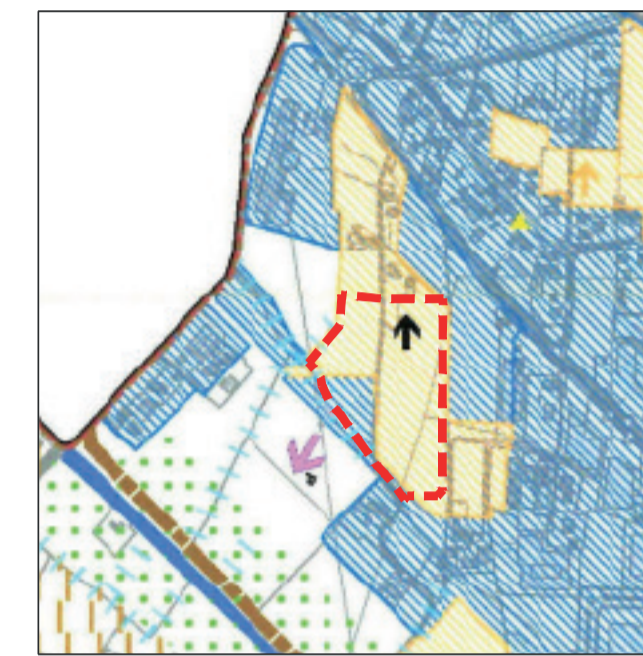


ESTRATTO PAT scala 1:10000
 CARTA TRASFORMABILITA'

LEGENDA


Area oggetto di intervento

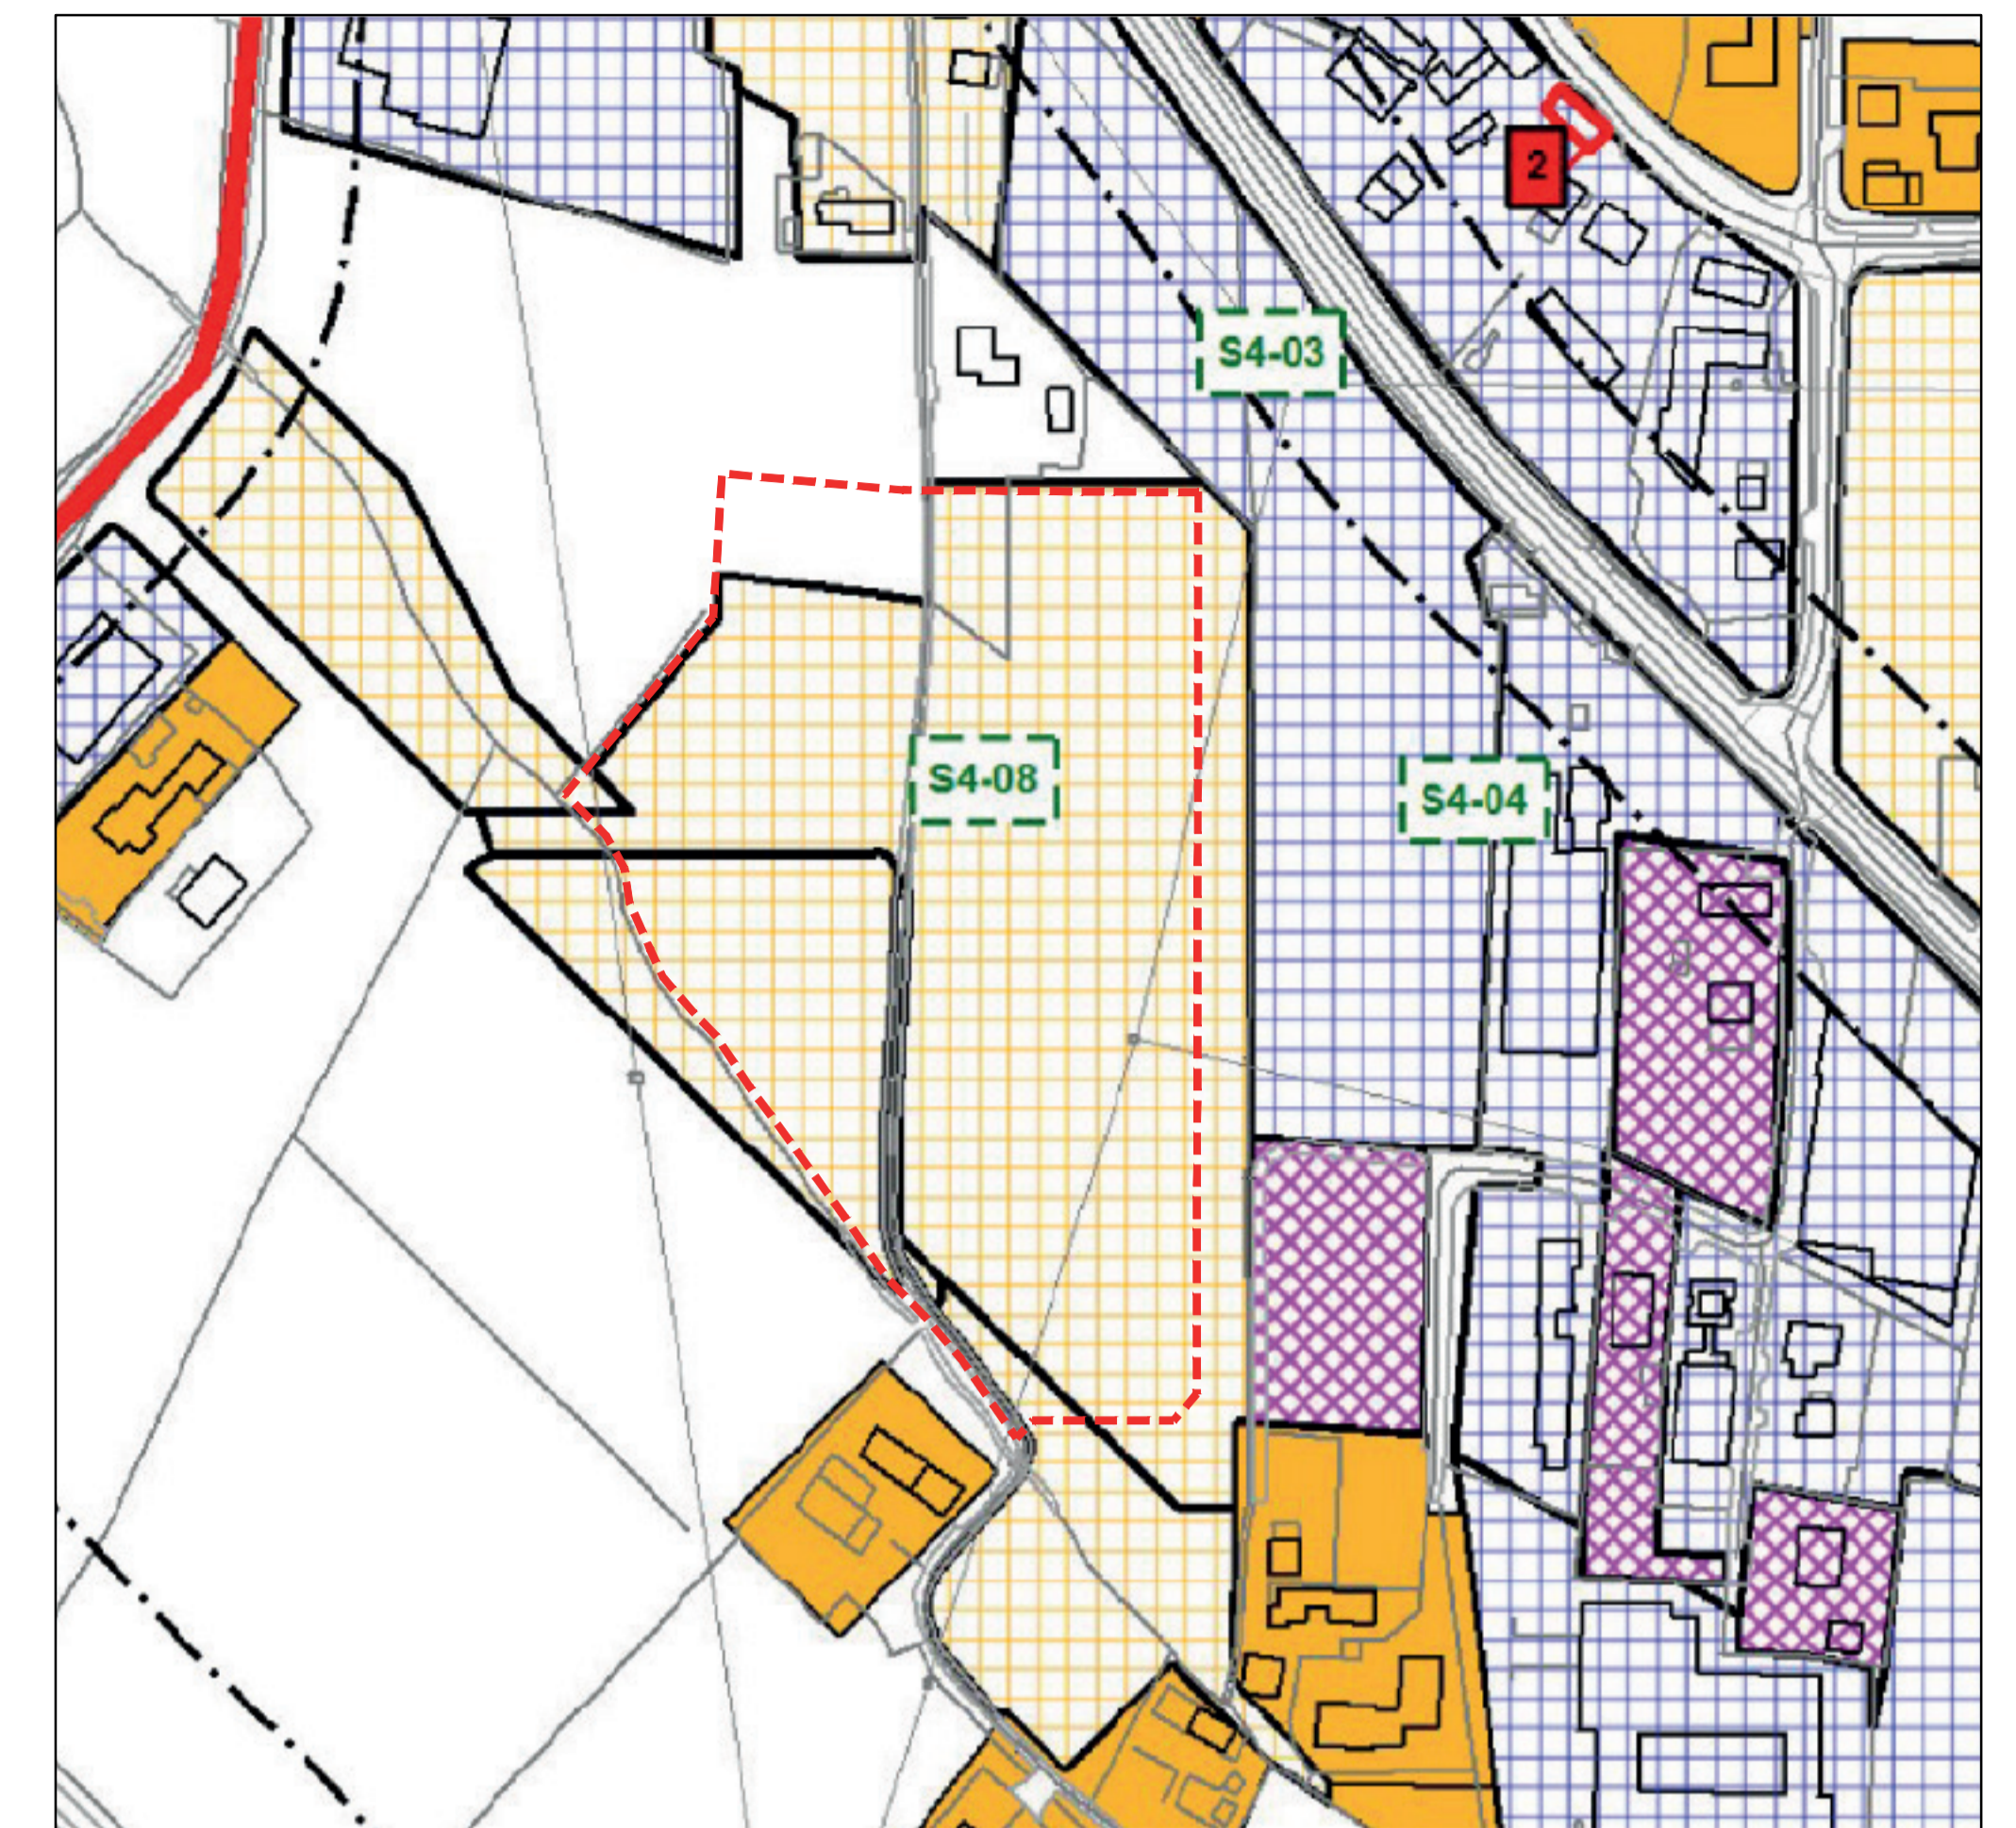


ESTRATTO PIANO DEGLI INTERVENT - Variante 6 scala 1:2000

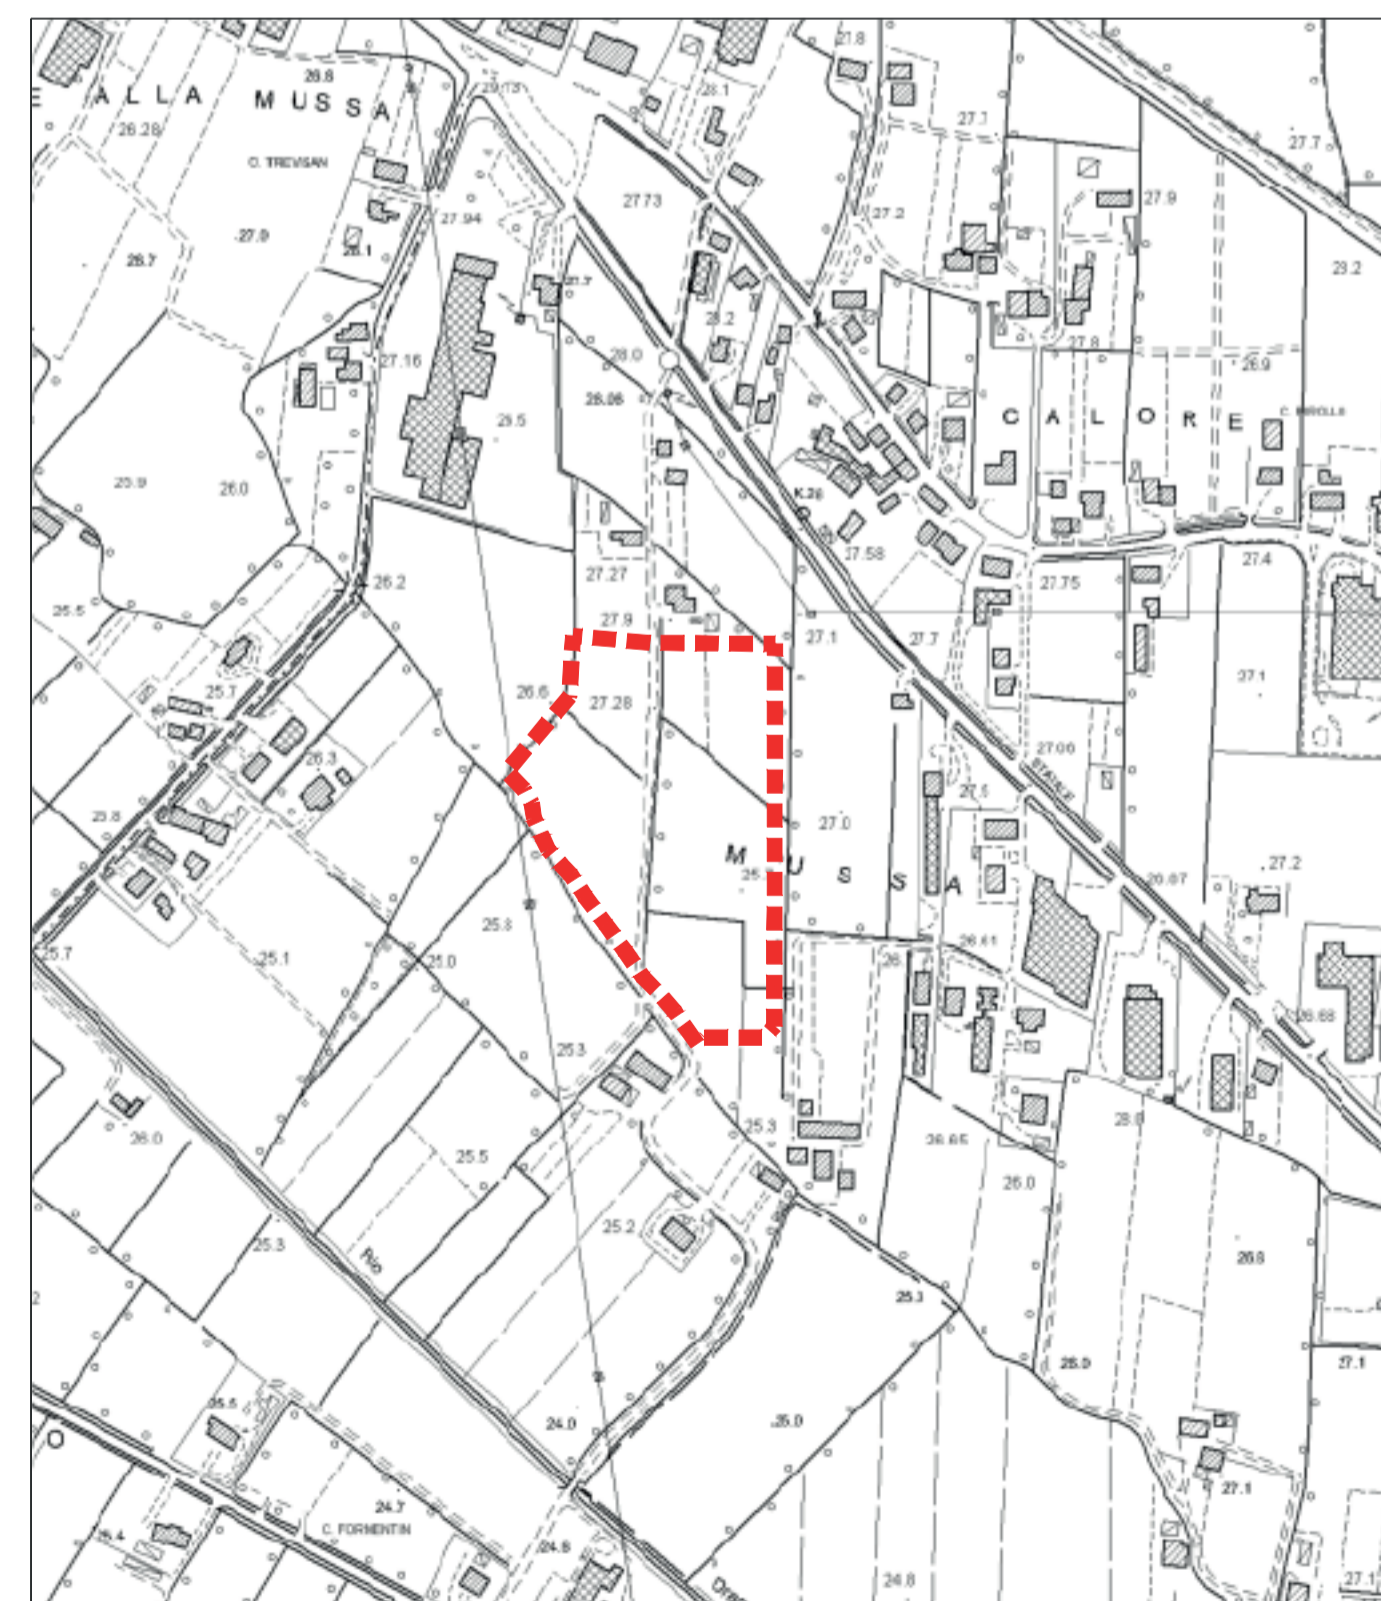

ESTRATTO CARTA TECNICA REGIONALE scala 1:5000

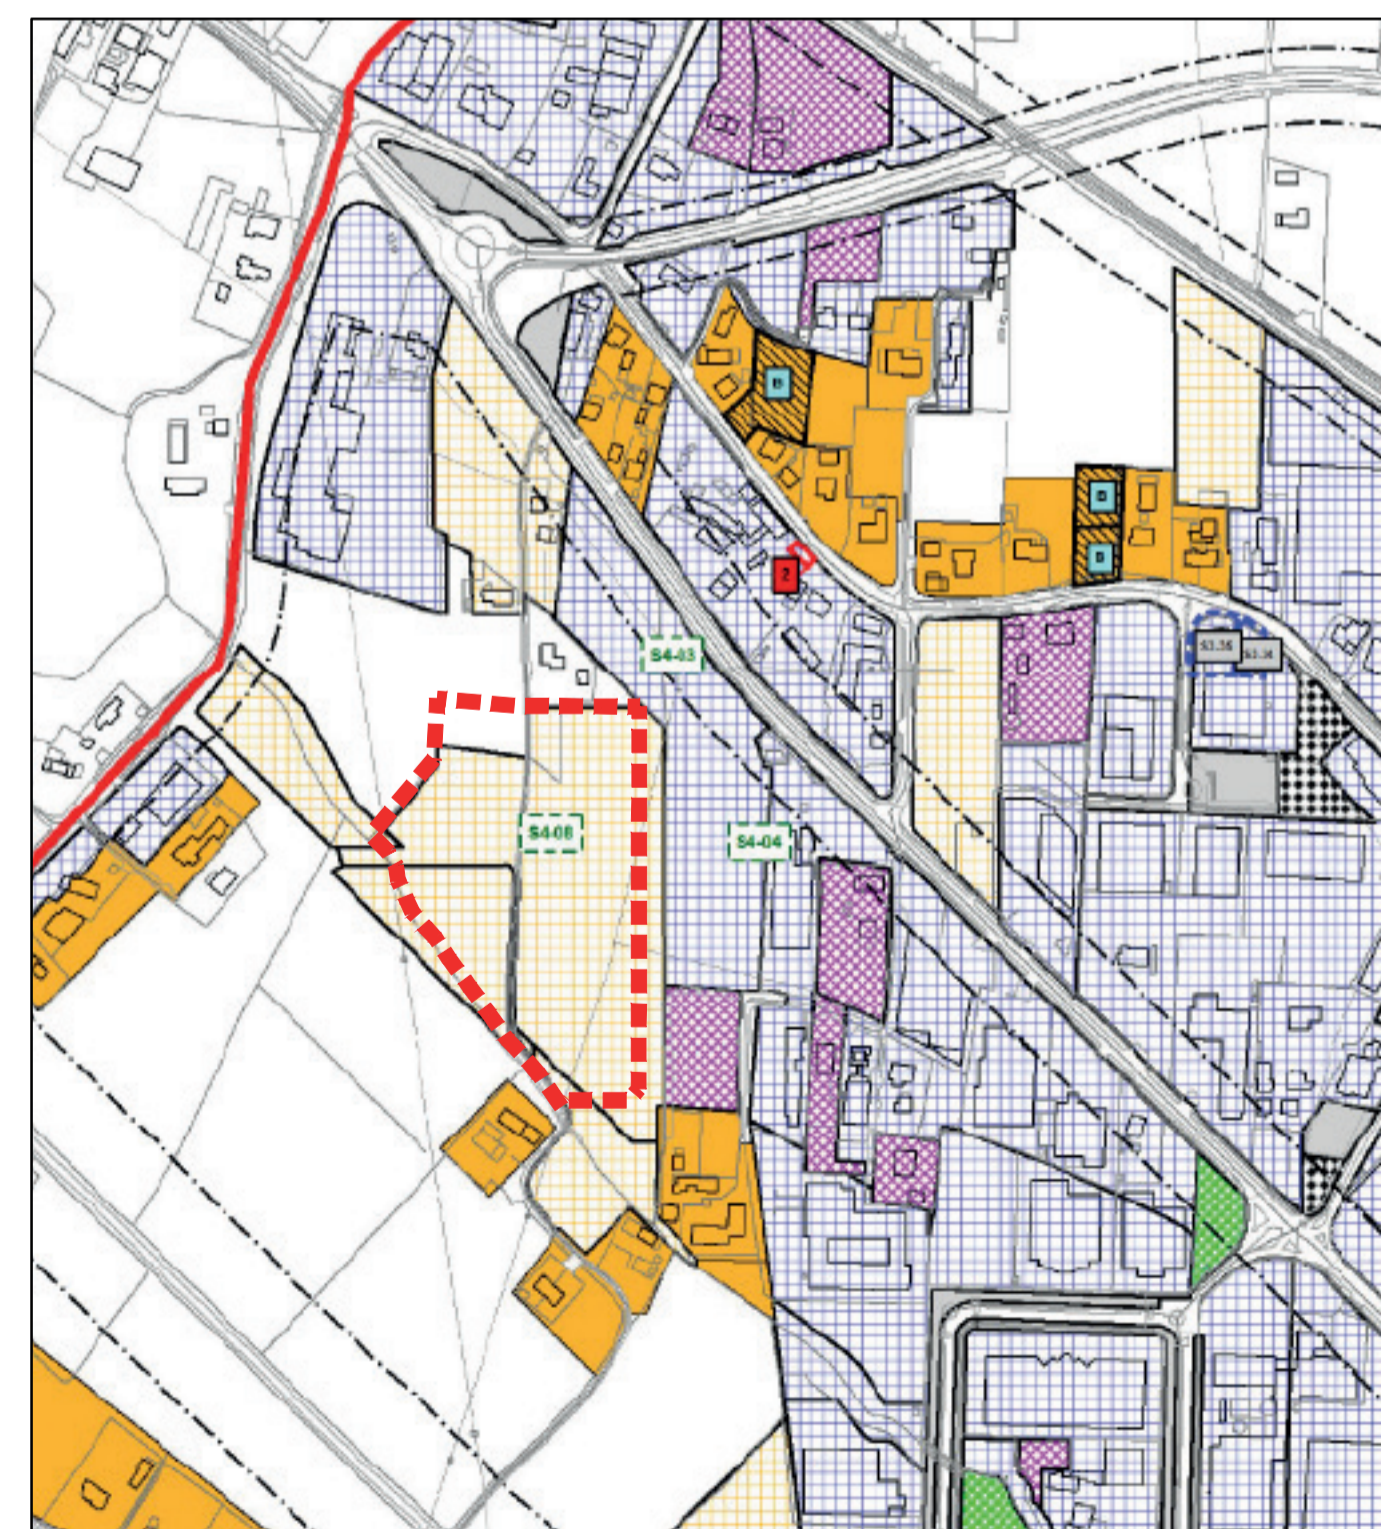

ESTRATTO PIANO DEGLI INTERVENTI - Var 6 scala 1:5000

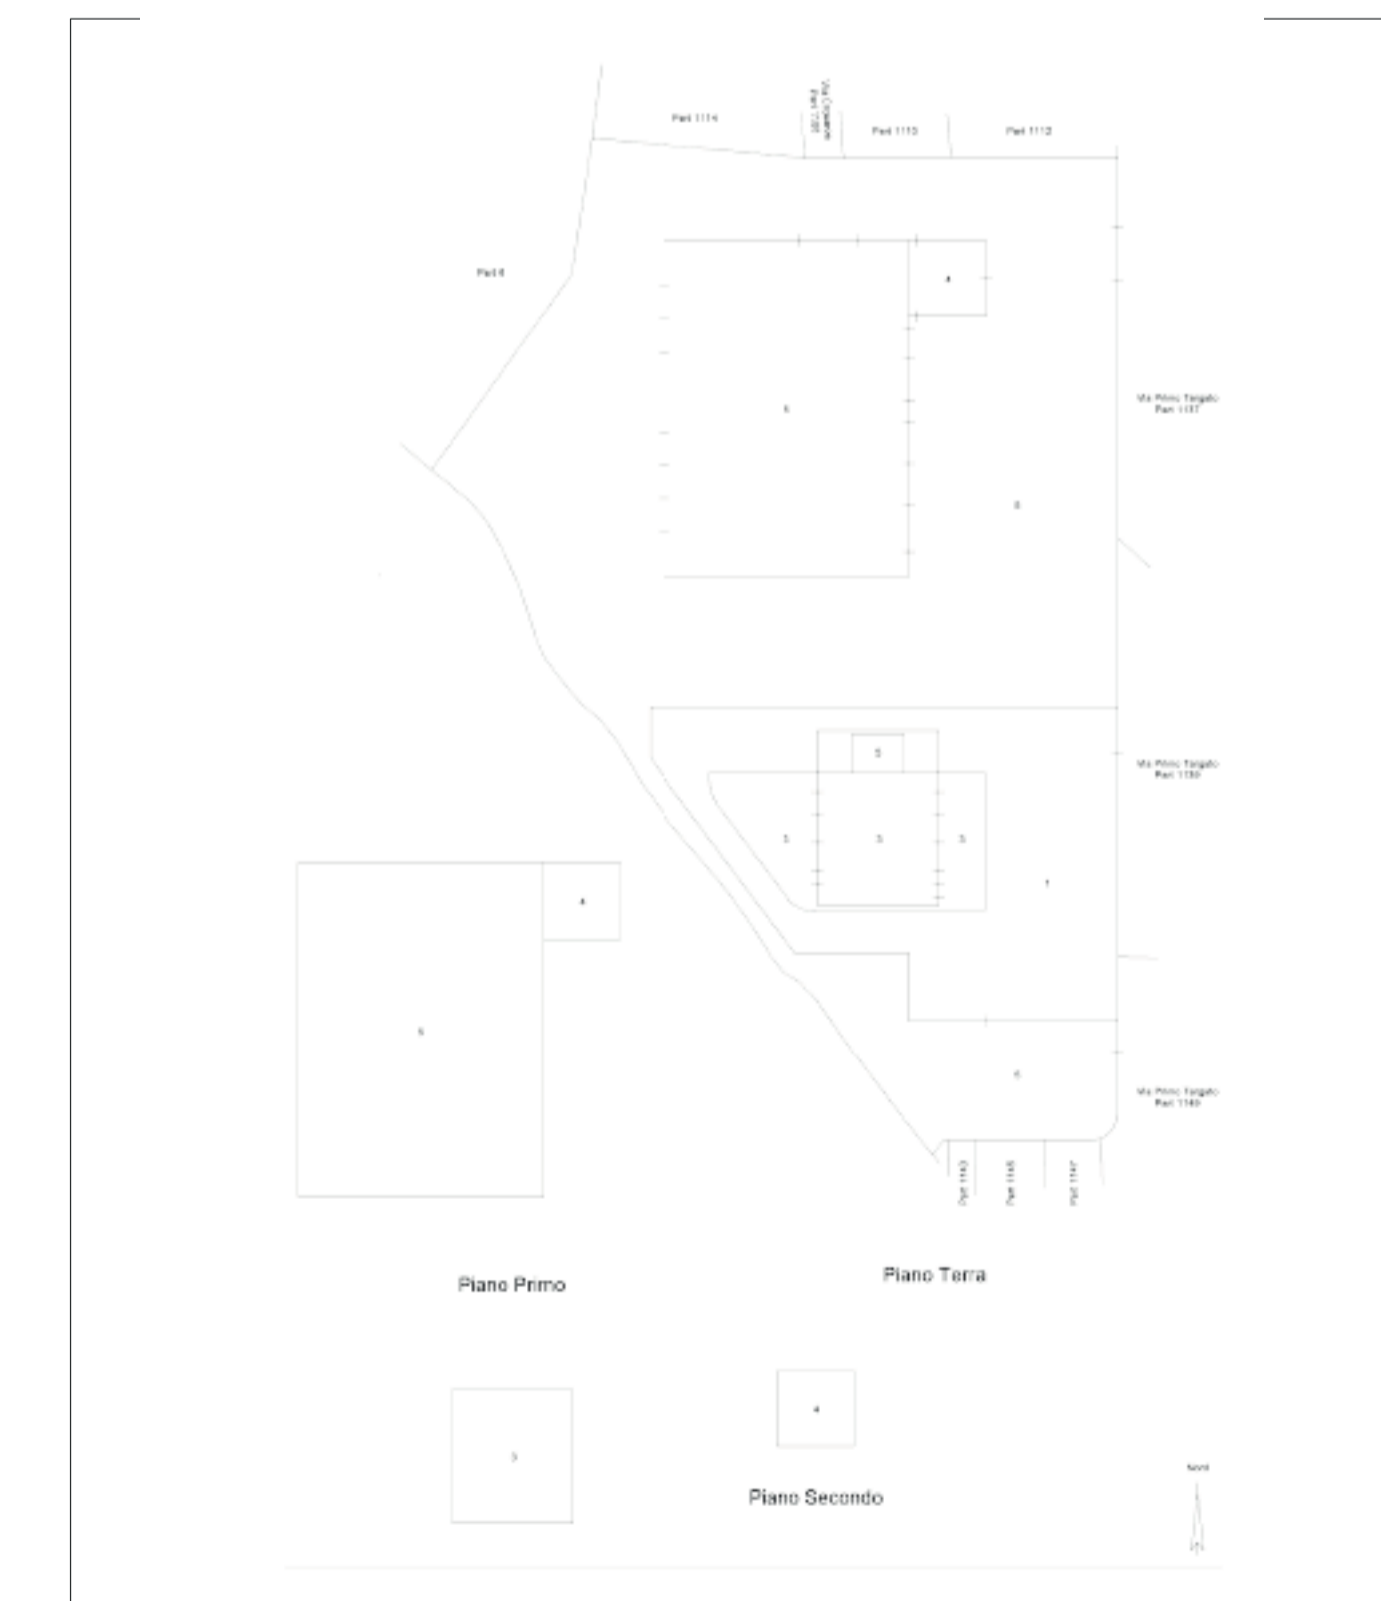

ELABORATO PLANIMETRICO scala 1:2000
 Comune di Piombino Dese, Fg 21, Mapp. 1136



ESTRATTO MAPPA scala 1:2000
 Comune di Piombino Dese Foglio 21 Mappali 1136