



SEZIONE AA
scala 1.100

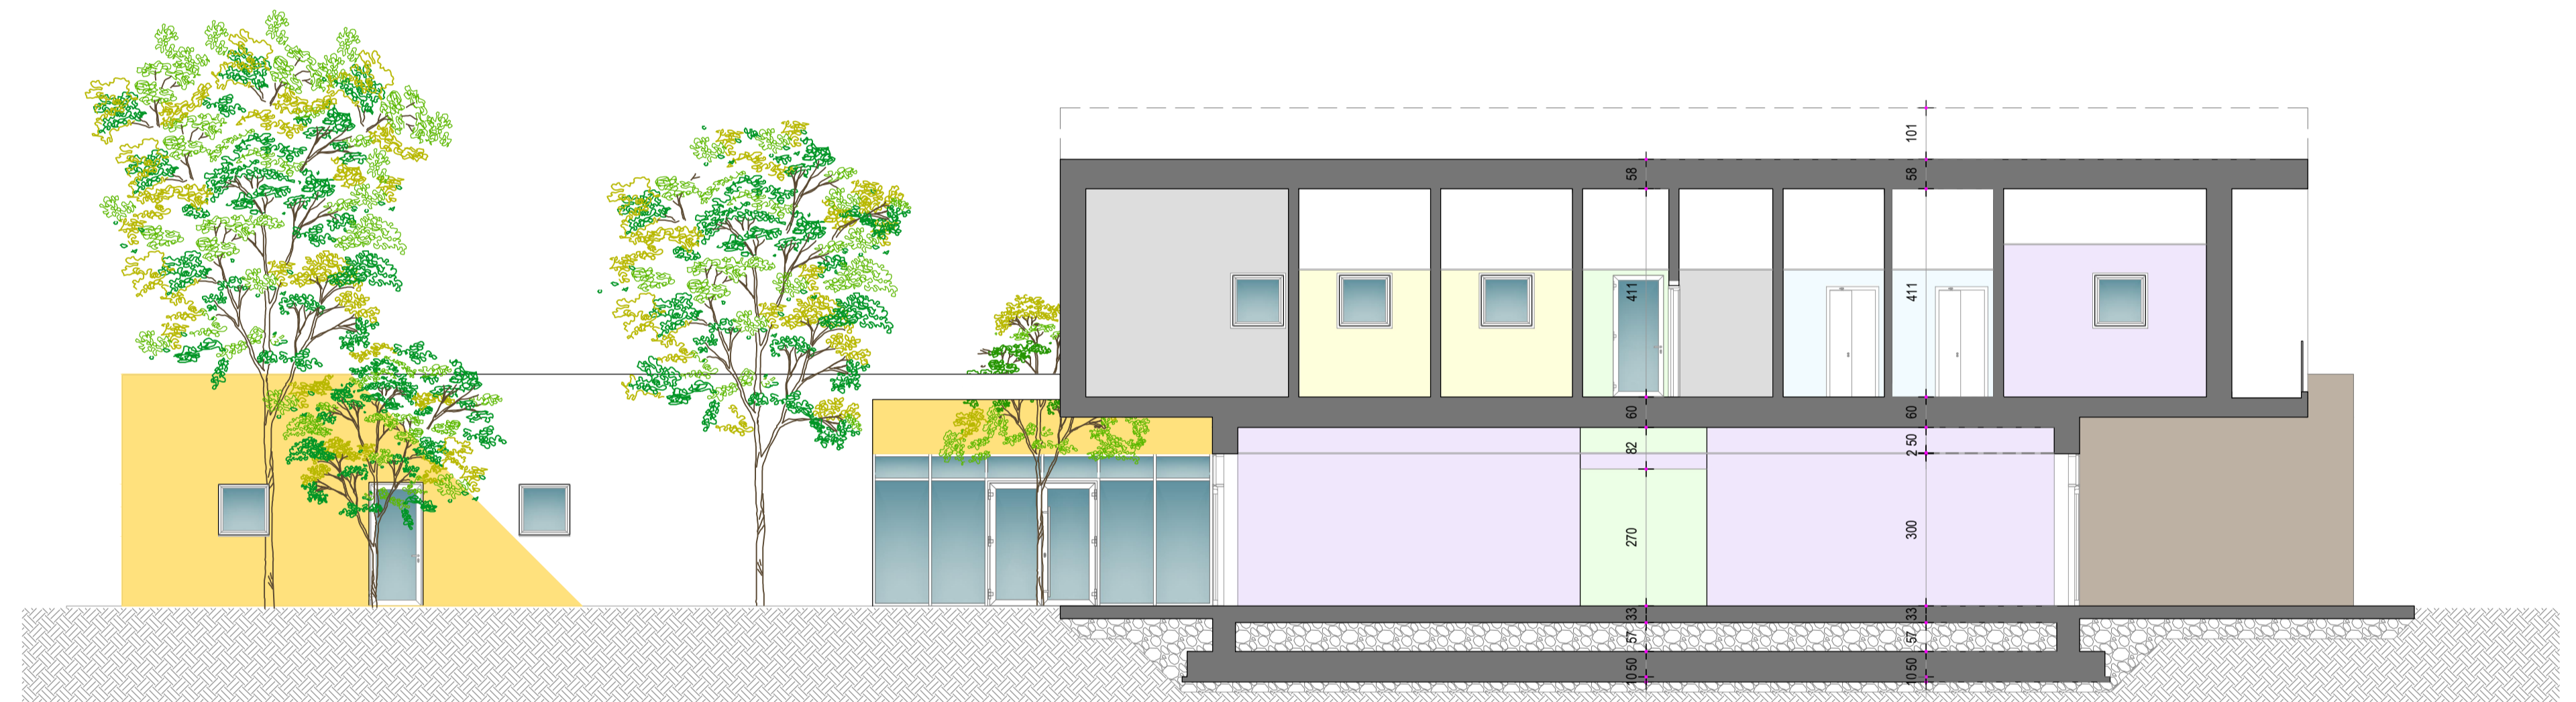

SEZIONE BB

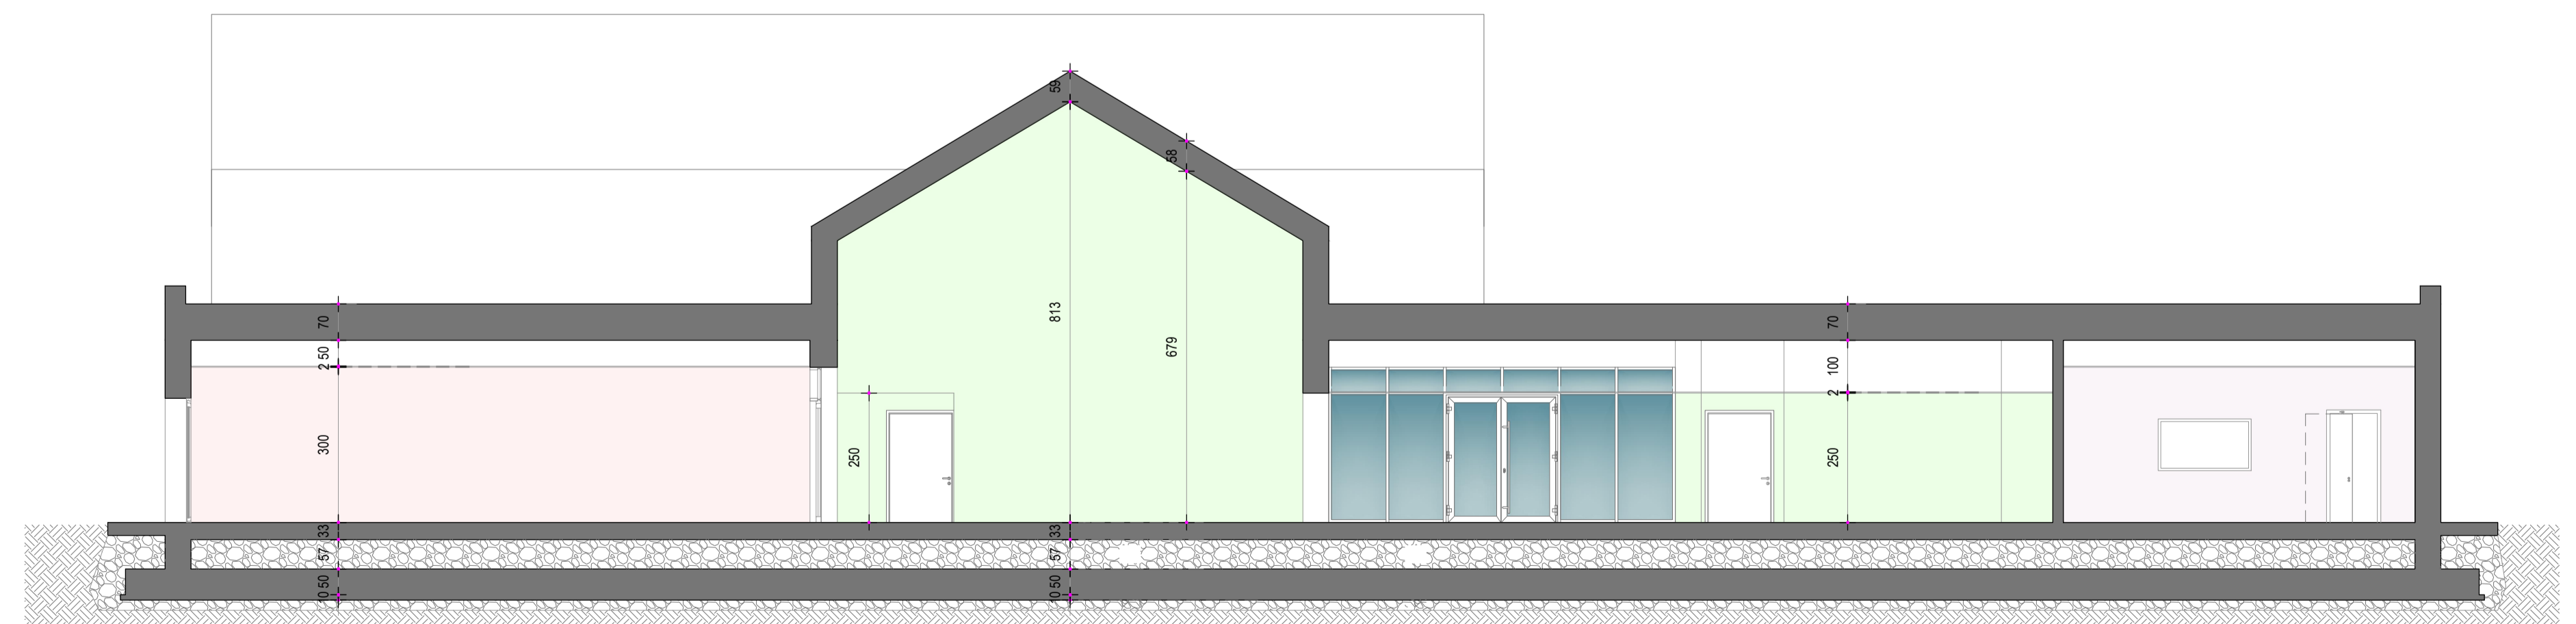

SEZIONE CC



REALIZZAZIONE NUOVO ASILO NIDO COMUNALE INSERITO NEL NUOVO POLO D'INFANZIA DEL COMUNE DI PIOMBINO DESE (PD)

PROGETTO FINANZIATO DALL'UNIONE EUROPEA Next Generation EU- PNRR

FASE DI PROGETTO: PROGETTO FATTIBILITÀ TECNICO-ECONOMICA						CODICE ALLEGATO: C.U.P.: B45E22000320006 (asilo nido) C.U.P.: B42C22000220006 (scuola infanzia)
fase	area	elaborato	n. elaborato	revisione	scala	DESCRIZIONE ALLEGATO: STATO PROGETTO - SEZIONI AA - BB - CC
PF	AR	EG	11	00	1.100	

LOCALIZZAZIONE INTERVENTO: Comune di PIOMBINO DESE, Località RONCHI (PD) - Via Ronchi Sinistra n. 7 codice meccanografico istituto: PDIC86300R codice meccanografico PES: PDAAB6301N Catastalmente censito: C.T. Foglio 31 Mappale 279, 572, 1048, 1049 C.F. Foglio 31 Mappale 279 sub.4-6 Foglio 31 Mappale 572 sub.2	R.U.P. : ing. ENRICO SARTOREL COMMITTENTE: COMUNE DI PIOMBINO DESE Area III* - Servizi Tecnici Piazza A. Palladio n. 1 - 35017 - Piombino Deše (PD) p.iva: 00648560282 - c.f.: 80009710288
--	---

STUDI PROGETTAZIONE Capogruppo Mandataria: desARCHI DAL CORSO & SCAPIN architetti Dal Corso e Scapin architetti Via Montesanto n. 9/A 30036 S. Maria di Sala (VE) P.IVA 02606610273	STAFF DI PROGETTAZIONE ARCHITETTONICO-STRUTTURALE e COORD. SICUR. IN PROGETTAZIONE: Arch. Fidenzio Dal Corso Arch. Alessandro Dal Corso STRUTTURE: Ing. Otello Bergamo IMPIANTI: Ing. Boscolo Ing. Guida COLLABORATORI: Arch. Chiara Scapin Arch. Federica Bellardita Ing. Michele Grandero Arch. Nicolò Baldan Geom. Chiara Da Lio Arch. Fabio Cambrenni Arch. Lorenzo Marconi Ing. Valerio Bagagli Ing. Luca Lanata Dott. Ing. Mattia Giannetti Ing. Marco di Russo Arch. Giovanni Biscarini Arch. Lorenzo Povelato Arch. Chiara Maria Catto Arch. Luigi Passerello Ing. Rolando Di Lorenzo Dott. Ing. Davide Stefani Arch. Erica Agnese Corvino Ing. Giuseppe Versace Ing. Angela Piscotta Ing. Enrico Pirronello Arch. Valerio Bazzano p.i. Marco Zucchetto Luca Bragello p.i. Riccardo Candiani Ing. Massimo Simeone
---	--

rev.	descrizione	data	redatto	controllato
00	Prima emissione progetto di fattibilità tecnico economica	Giugno 2023	F.D.C.	F.D.C.

file: PF_AR_EG_12_00 - Stato progetto - Sezioni data emissione: Giugno 2023
Ai termini di legge il presente elaborato non può essere riprodotto e comunicato a terzi senza espressa e preventiva autorizzazione del titolare Copyright © by DAL CORSO & SCAPIN architetti