FORMENTIN & ASSOCIATI
Studio Tecnico
VIALE DELLA STAZIONE n. 13
35017 - PIOMBINO DESE (PD)
telefono e fax 049.9366860
e.mail:studio@formentinassociati.it

Sistema Gestione Qualità
ISO 9001:2015
Certificato RINA n. 8220/03/S
Certificazione IQNet reg. num. IT-29139

COMMITTENTE
Stevanato Group — STEVANATO GROUP s.p.a.

INTERVENTO
NUOVO PARCHEGGIO E NUOVA AREA ECOLOGICA A SERVIZIO DEL COMPENDIO PRODUTTIVO

PRATICA
RICHIESTA DI PERMESSO DI COSTRUIRE IN VARIANTE ALLO STRUMENTO URBANISTICO VIGENTE

COMMESSA	PRATICA	COMUNE	SEZIONE	FOGLIO	MAPPALI
0820	P1	PIOMBINO DESE (PD)	UNICA	22	84

CODICE ELABORATO	OGGETTO	SCALA
P1.05	PLANIMETRIA IMPIANTO DI ILLUMINAZIONE E RETI ENERGIA E AUSILIARI	1 : 250

REV.	DATA	DESCRIZIONE MODIFICHE	RED.	VERIF.
1	24/11/2018	SECONDA EMISSIONE	E12	C11

FIRME PROGETTISTI

FIRME COMMITTENTI

RENDERING

LEGENDA:

RETE ILLUMINAZIONE:

- PALO ILLUMINAZIONE DOPPIO
- PALO ILLUMINAZIONE SINGOLO
- POZZETTO DI ISPEZIONE
- CAVIDOTTO RETE ILLUMINAZIONE

RETE LINEE AUSILIARI:

- POZZETTO IN CLS LINEE AUSILIARI
- CAVIDOTTO INTERRATO AUSILIARI

RETE ENERGIA ELETTRICA:

- QUADRO ELETTRICO
- POZZETTO IN CLS LINEE ENERGIA
- CAVIDOTTO INTERRATO ENERGIA
- ACCESSO CARRAIO DA SERVITU'

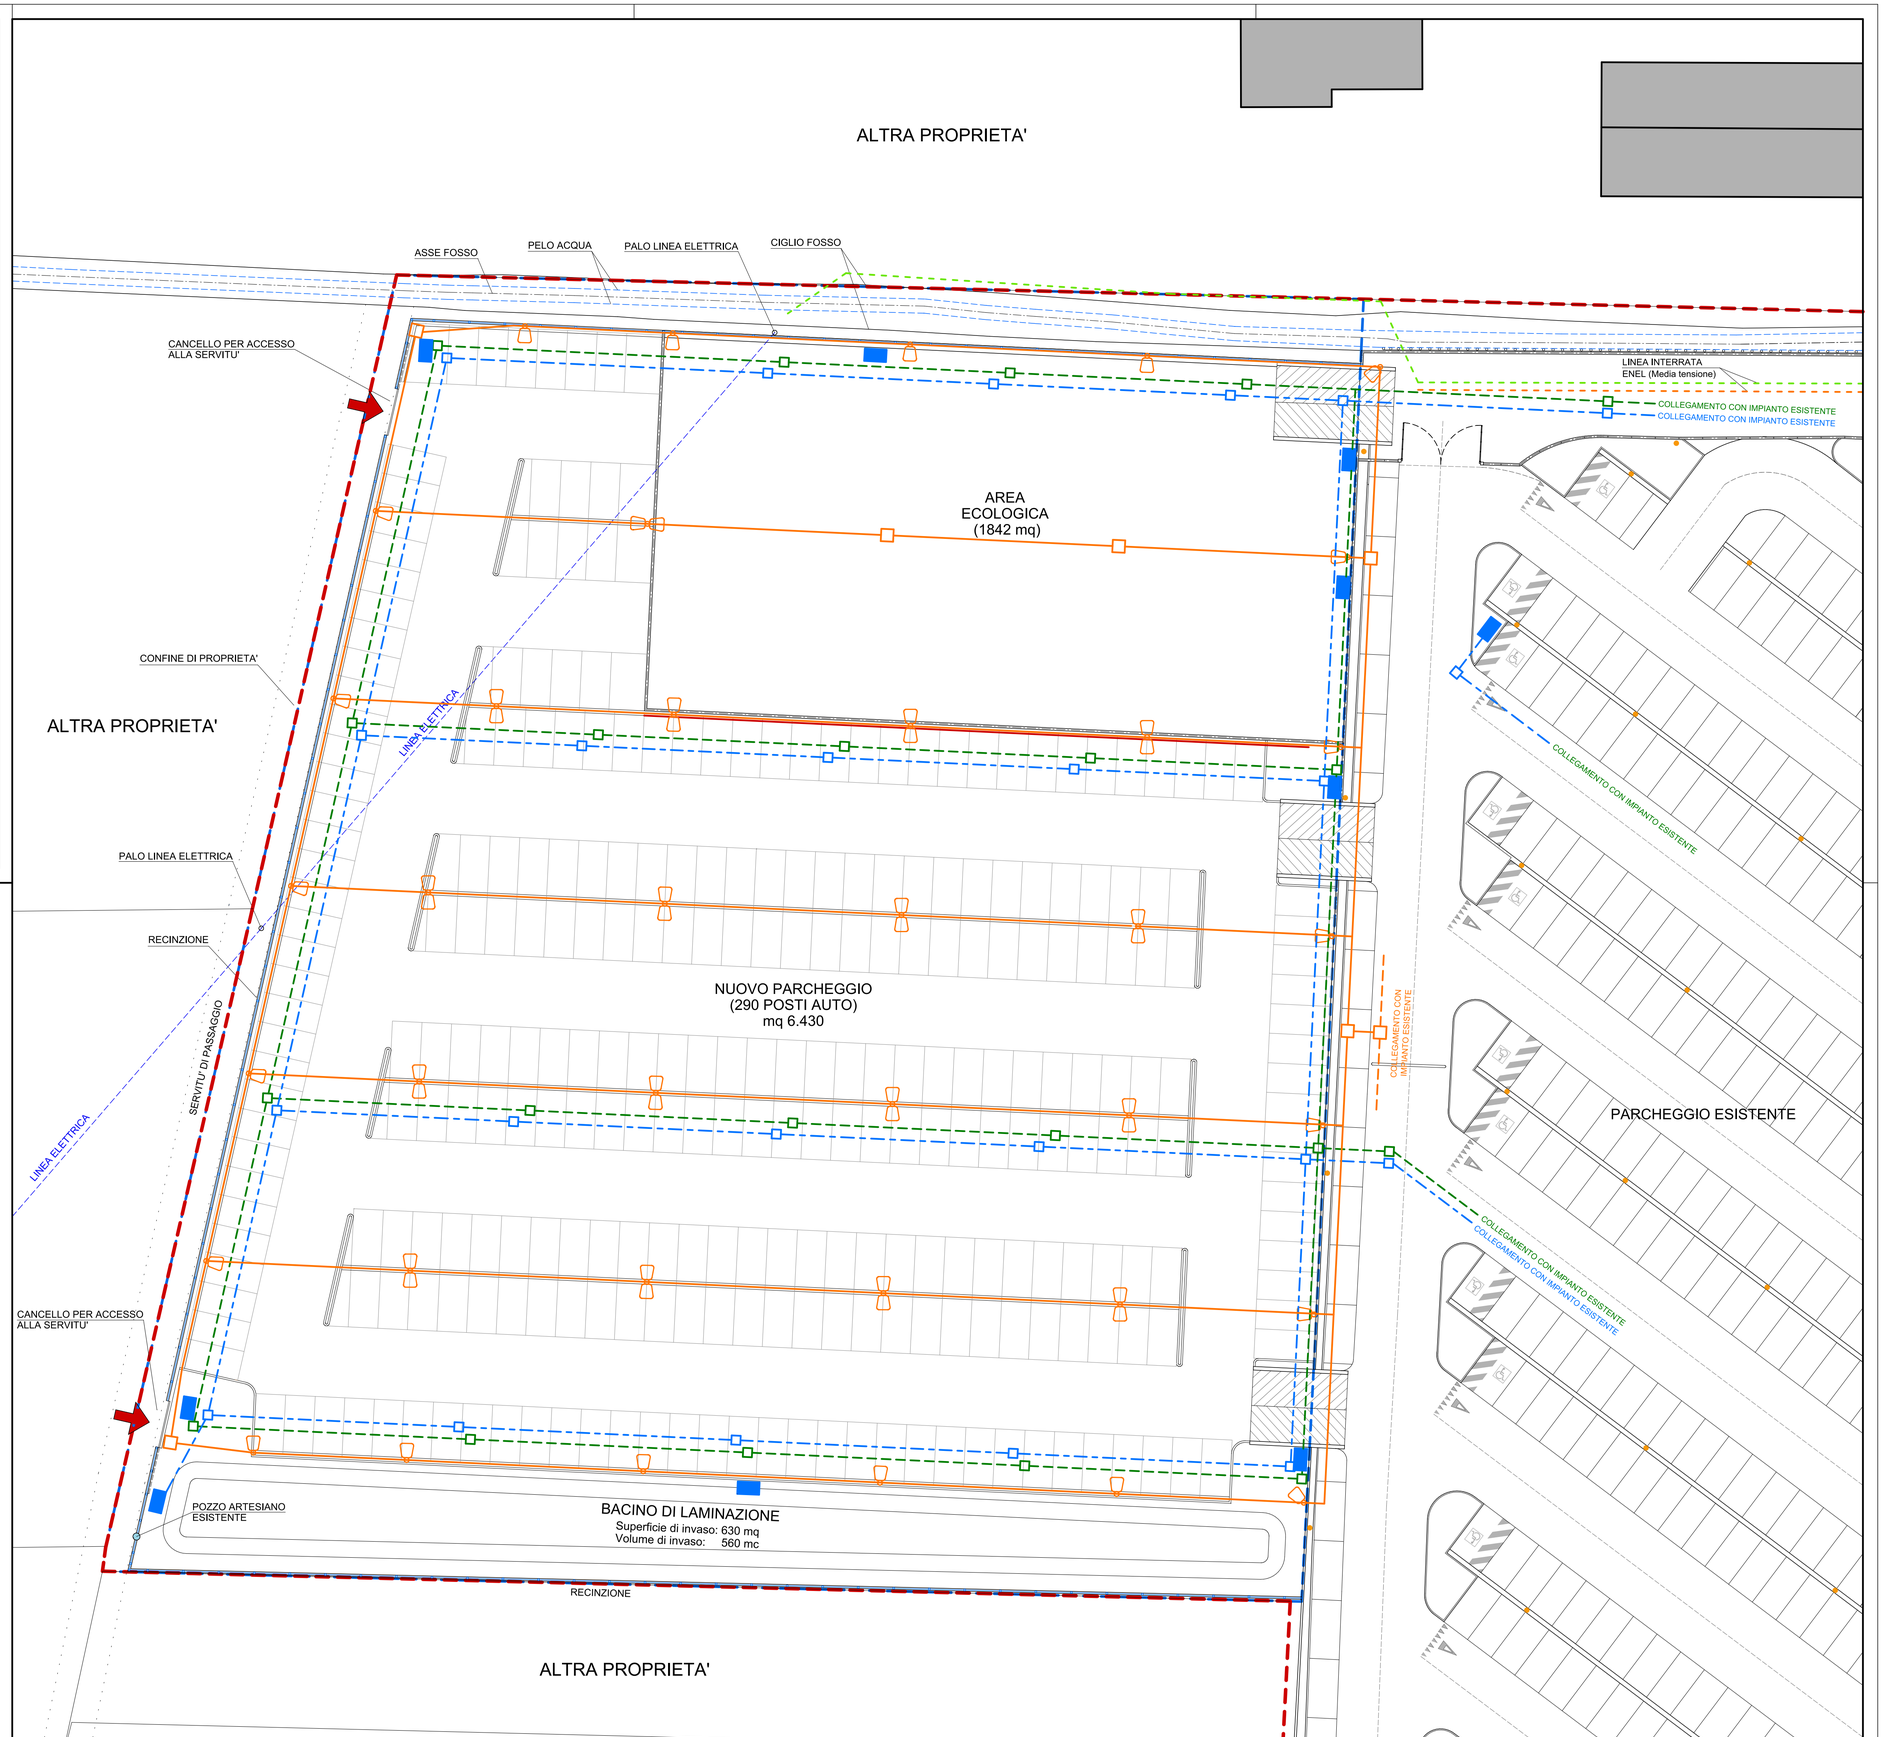

PLANIMETRIA RETE IMPIANTO ILLUMINAZIONE
SCALA 1 : 250

N