

FORMENTIN & ASSOCIATI
Studio Tecnico

VIALE DELLA STAZIONE n. 13
35017 - PIOMBINO DESE (PD)
telefono e fax 049.5206900
e.mail studio@formentinassociati.it

Sistema Gestione Qualità
ISO 9001:2015

Certificato IRMA n. 82201035
Certificazione IQR reg. num. IT-29138

COMMITTENTE
Stevanato Group STEVANATO GROUP s.p.a.

INTERVENTO
NUOVO PARCHEGGIO A SERVIZIO DEL COMPENDIO PRODUTTIVO

PRATICA
RICHIESTA DI PERMESSO DI COSTRUIRE IN VARIANTE ALLO STRUMENTO URBANISTICO VIGENTE

COMMISSIONE PRATICA COMUNE SEZIONE FOGLIO MAPPA
0876 P1 PIOMBINO DESE (PD) UNICA 22 1471


CODICE ELABORATO OGGETTO SCALA
P1.10 PARTICOLARI COSTRUTTIVI:
- RETE DI ILLUMINAZIONE 1:25
- RETE DI SCARICO ACQUE METEORICHE 1:25
- MANUFATTO DI CONTROLLO DELLO SCARICO 1:25

REV. DATA DESCRIZIONE MODIFICHE RED. VERIF.
2 08/07/2020 TERZA EMISSIONE - PARTICOLARE SCATOLARI E12 C11


FIRME PROGETTISTI FIRME COMMITTENTI

RENDERING

PARTICOLARI RETE DI ILLUMINAZIONE

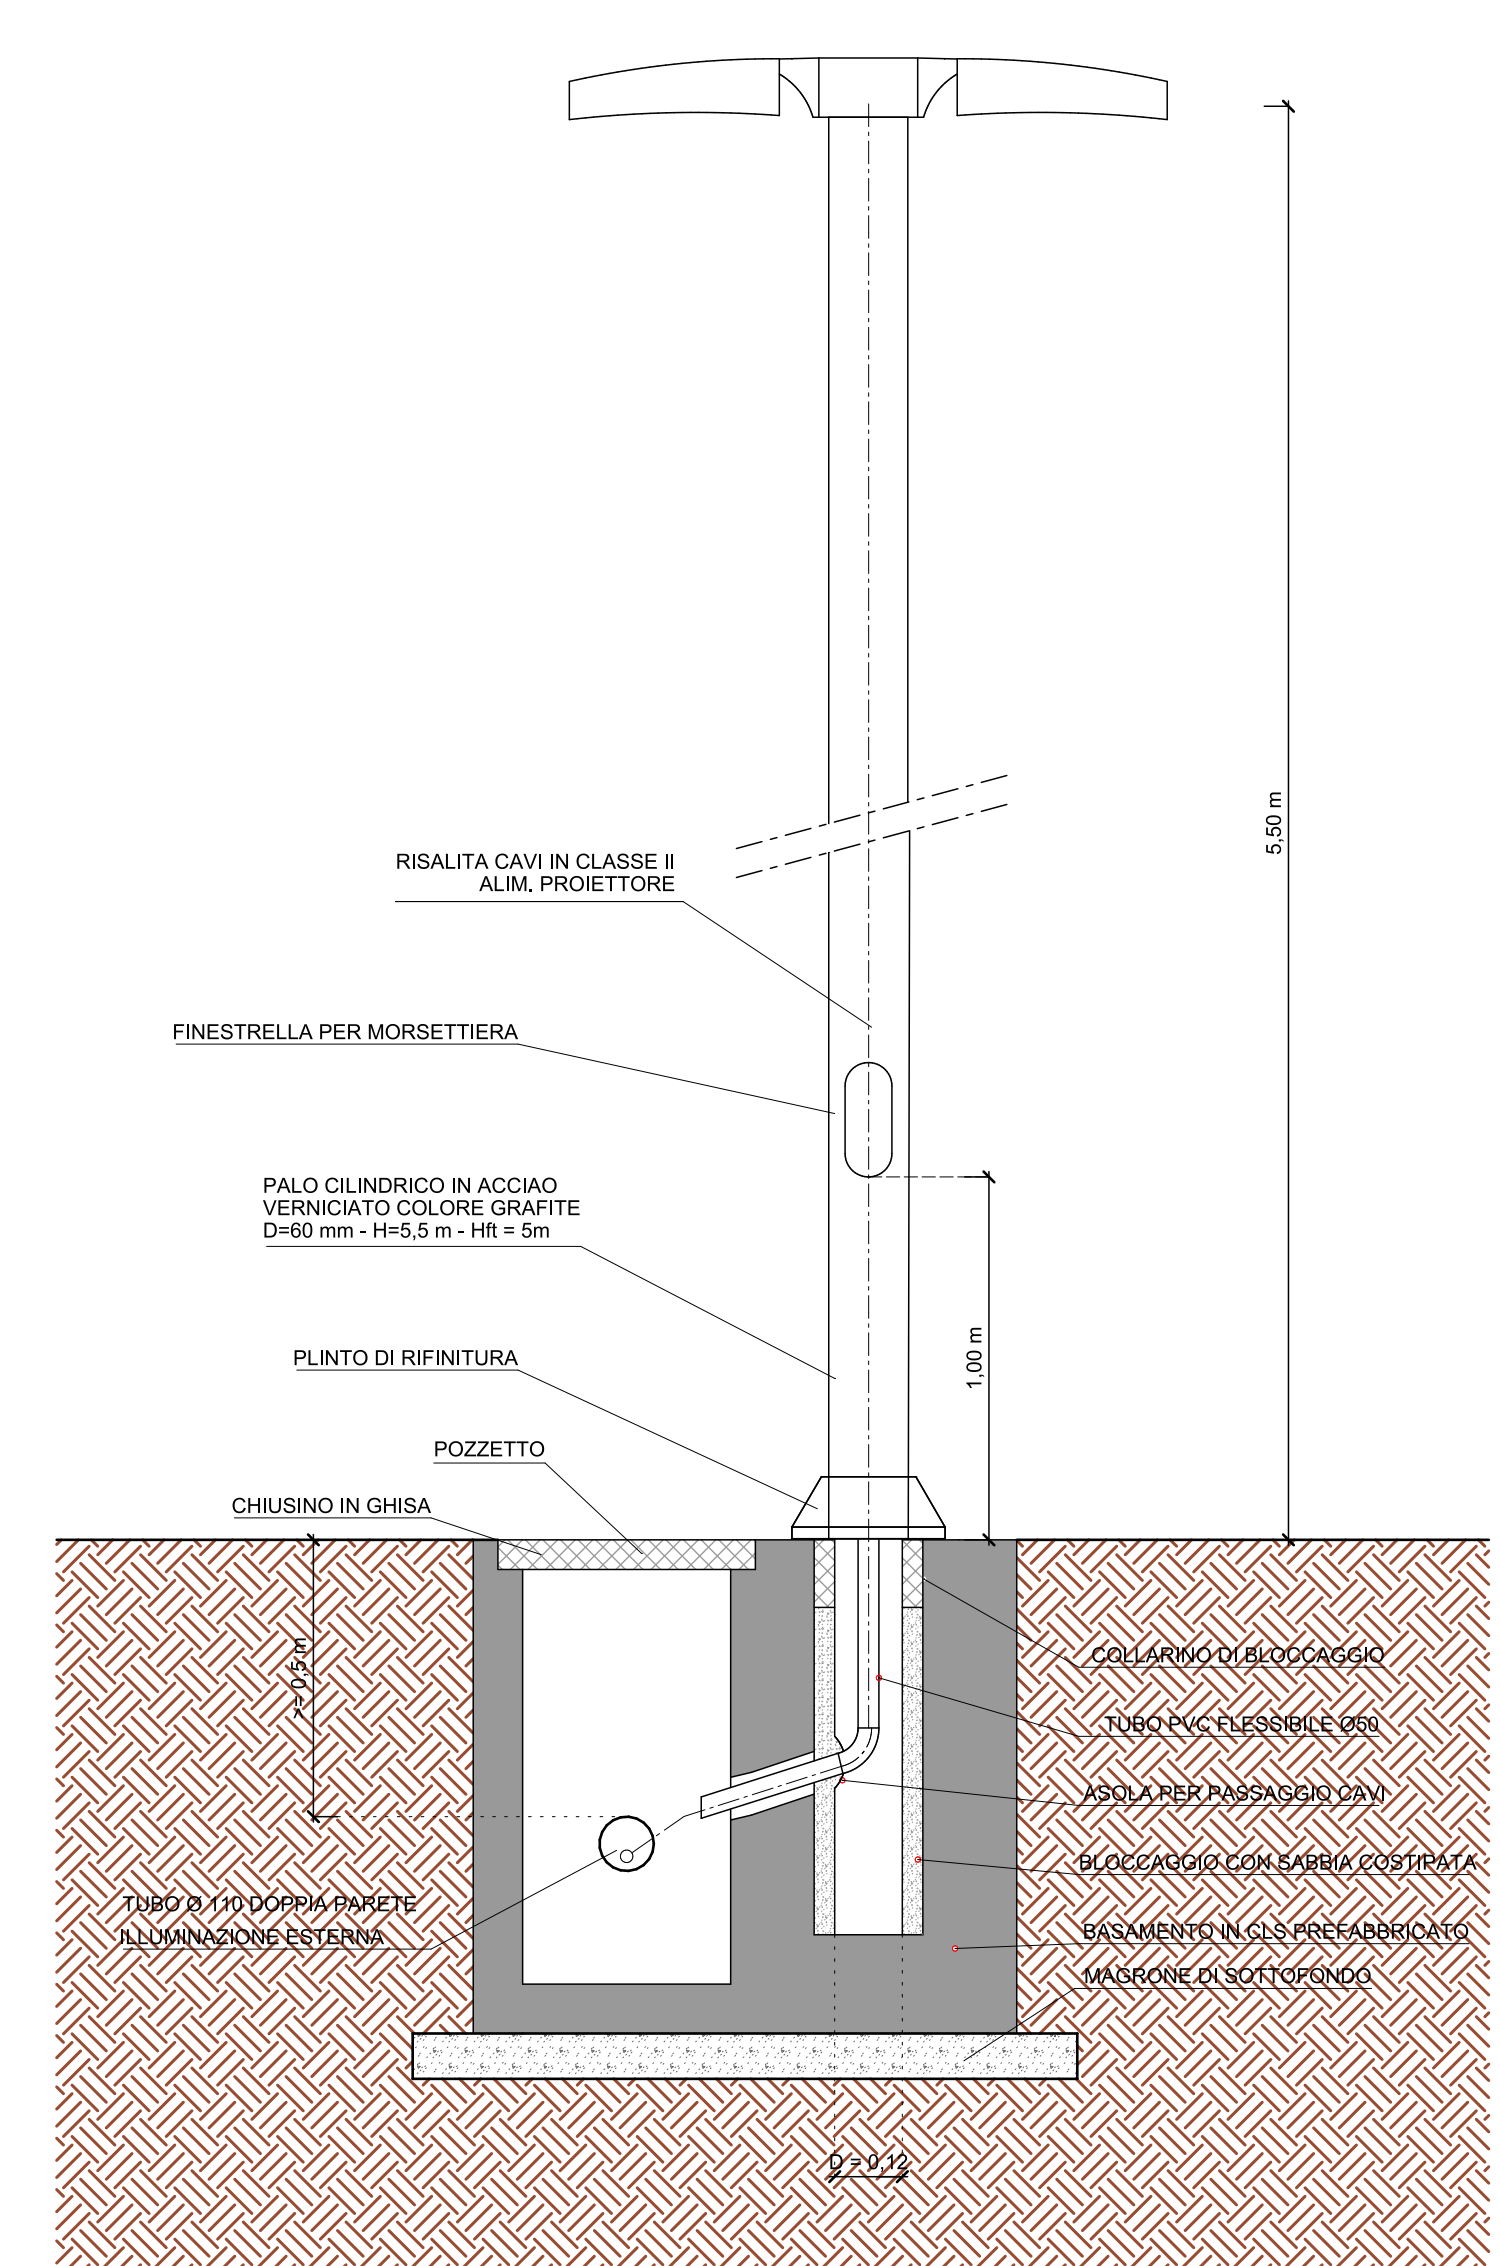


APPARECCHIO DI ILLUMINAZIONE

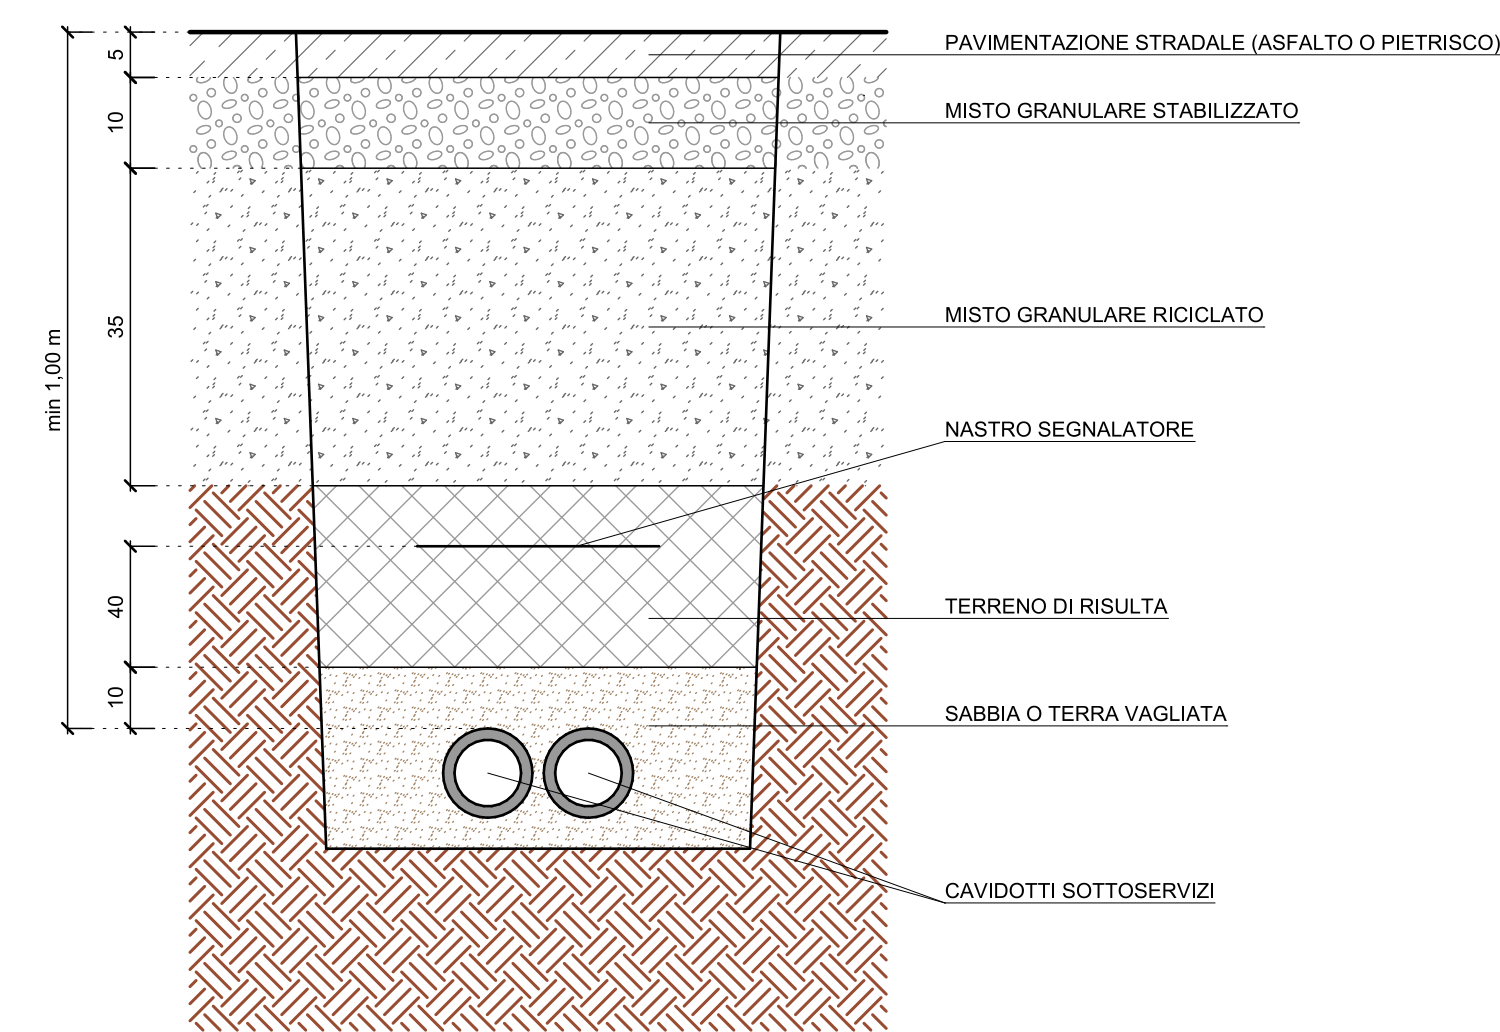


PARTICOLARE SCAVO POSA CAVIDOTTI

PARTICOLARI DEL MANUFATTO DI CONTROLLO DELLO SCARICO

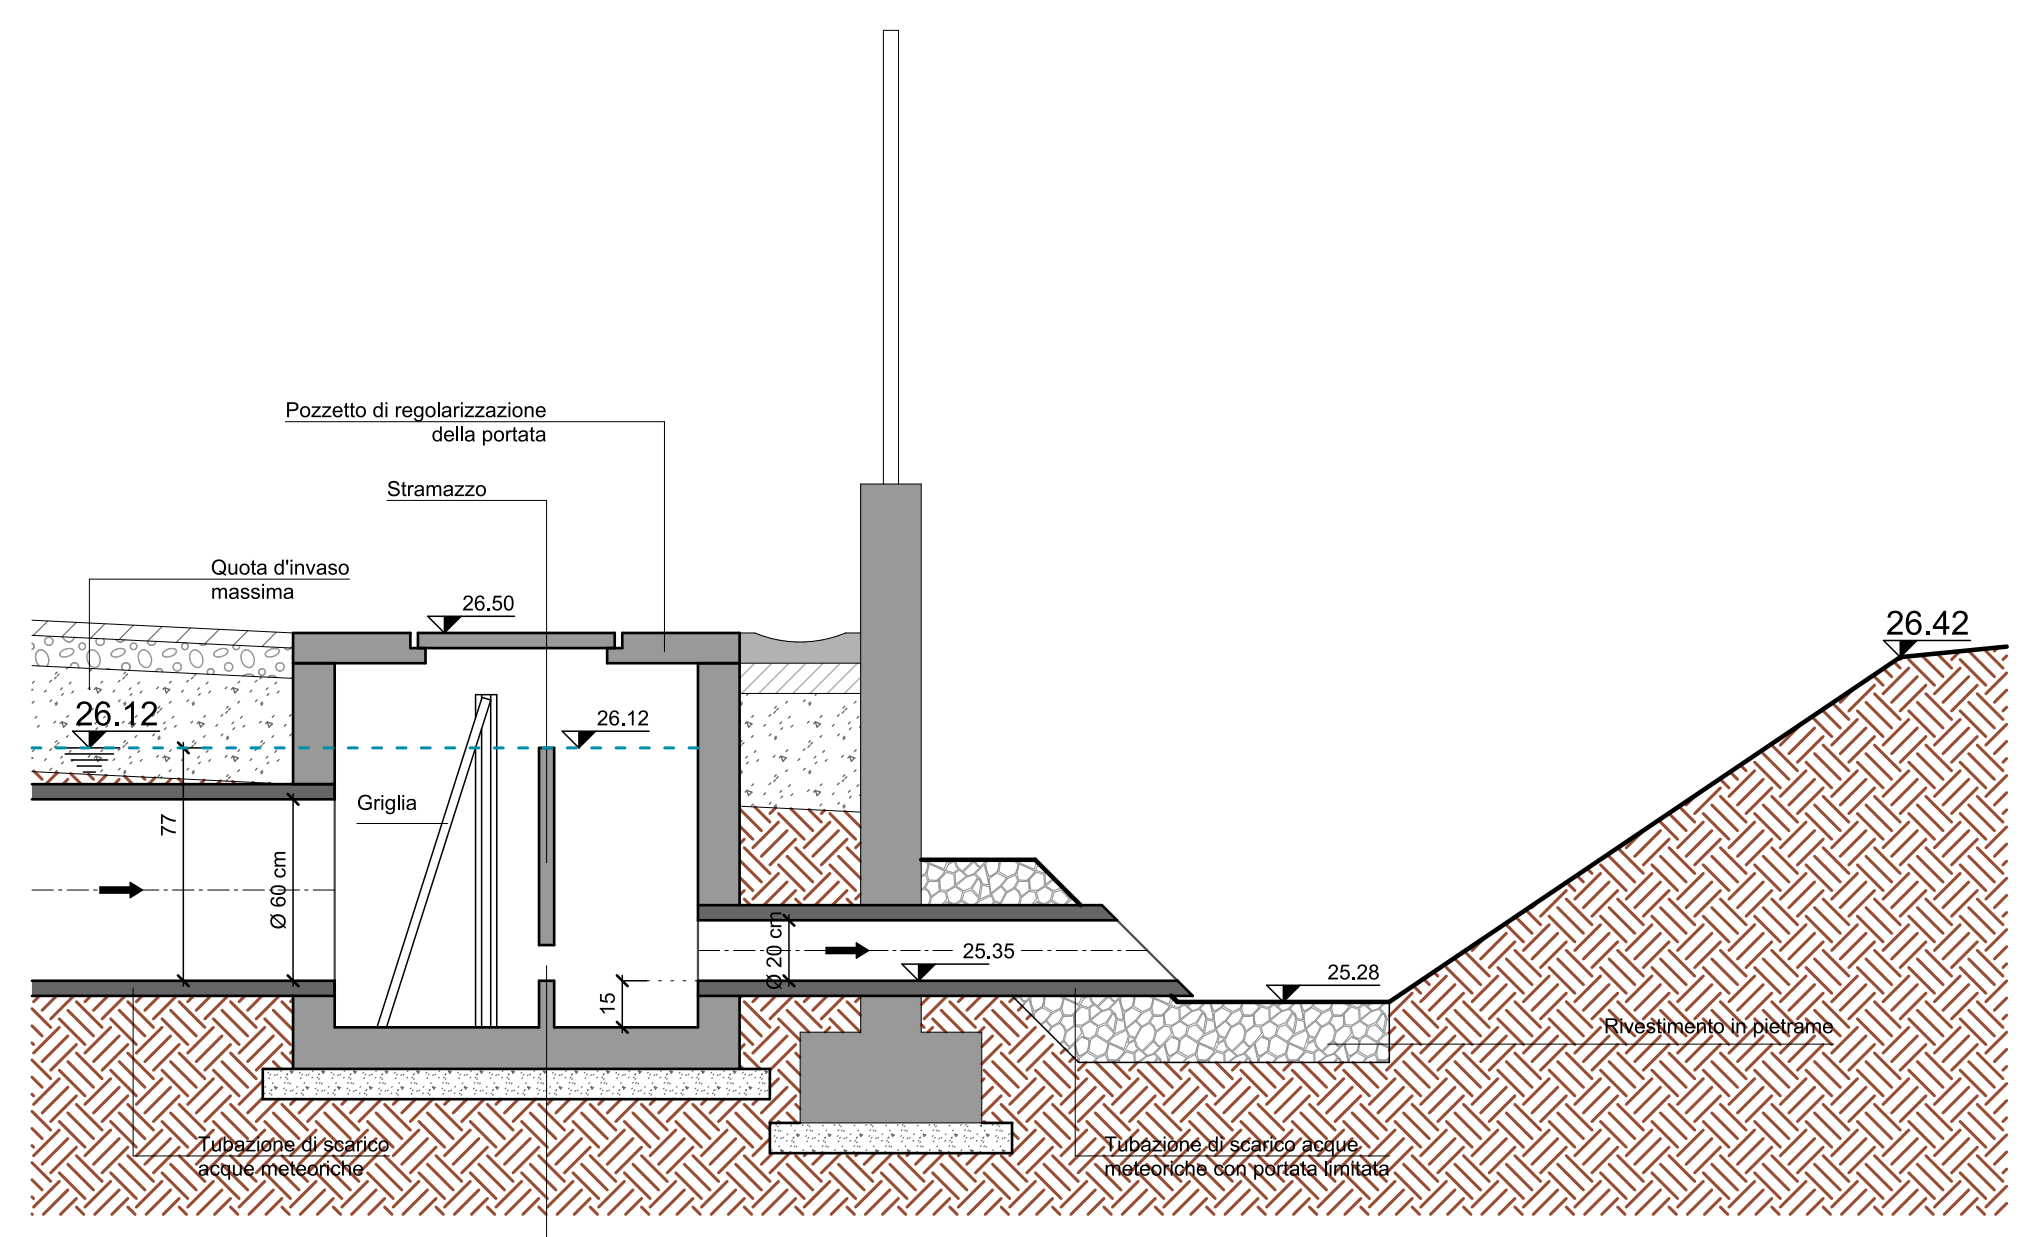


SEZIONE TIPOLOGICA DEL MANUFATTO DI CONTROLLO DELLO SCARICO
SCALA 1:25

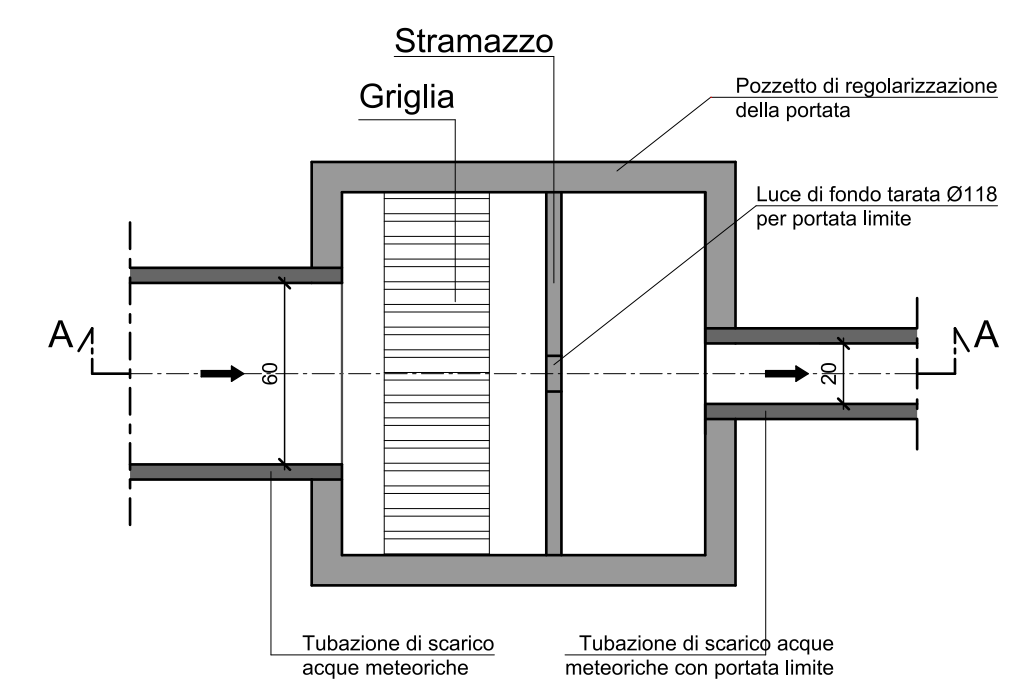


PIANTA TIPOLOGICA DEL MANUFATTO DI CONTROLLO DELLO SCARICO
SCALA 1:25


PARTICOLARI RETE DI SCARICO ACQUE METEORICHE

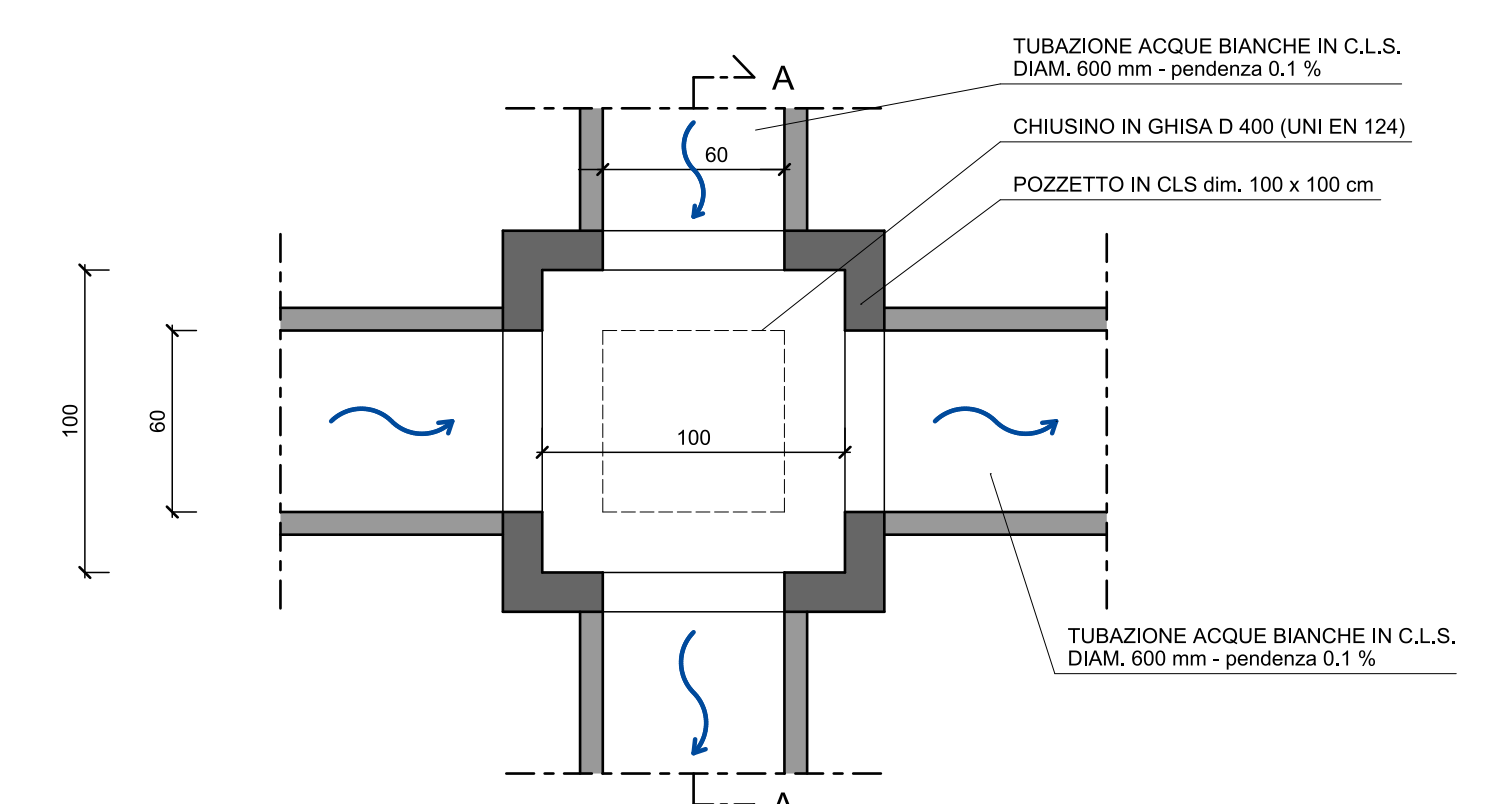


PIANTA POZZETTO DI ISPEZIONE
SCALA 1:25

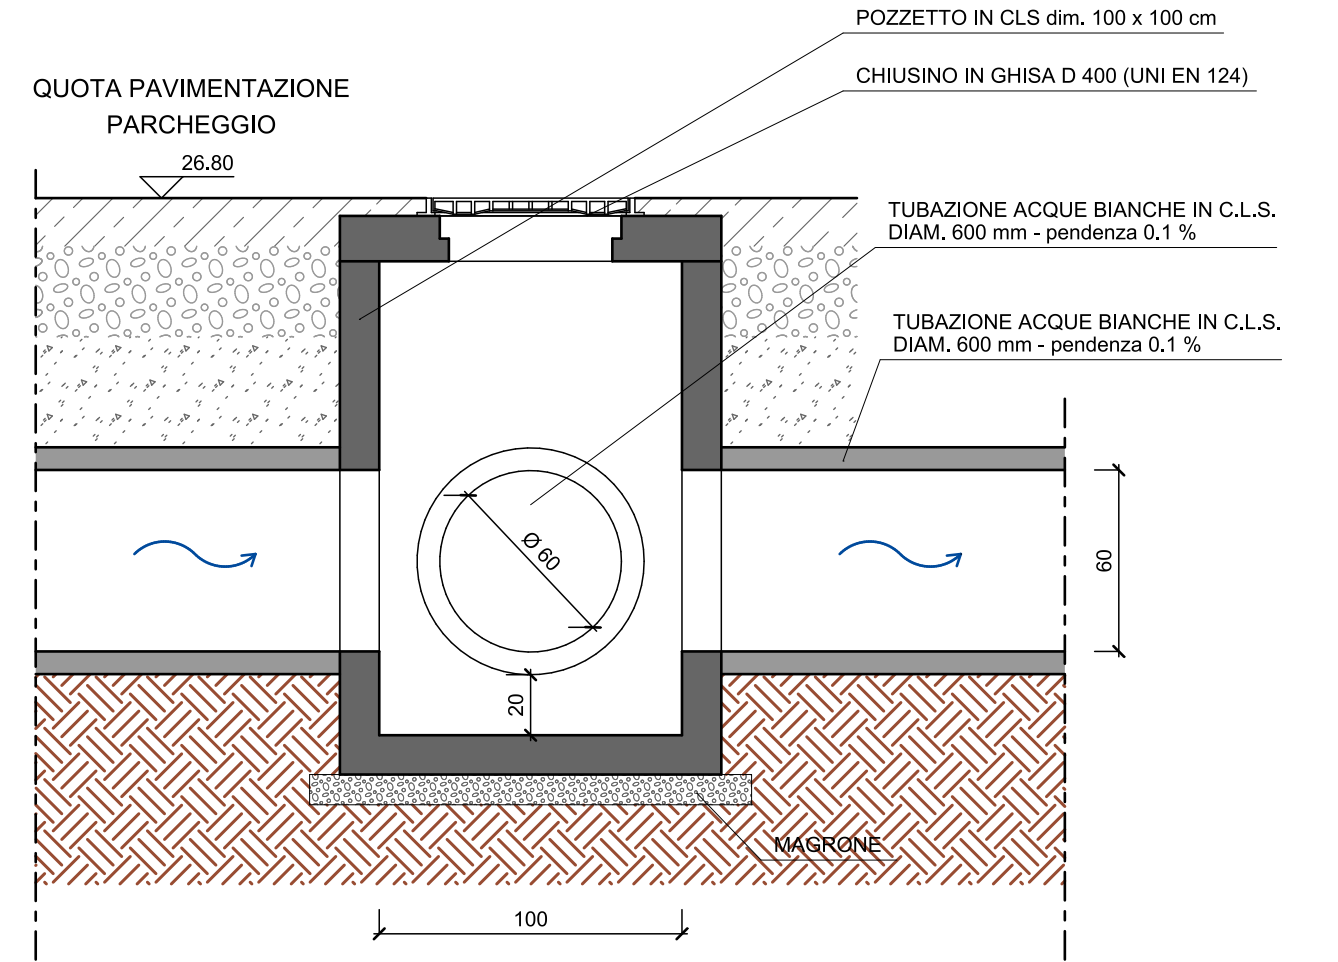


SEZIONE A - A POZZETTO DI ISPEZIONE
SCALA 1:25

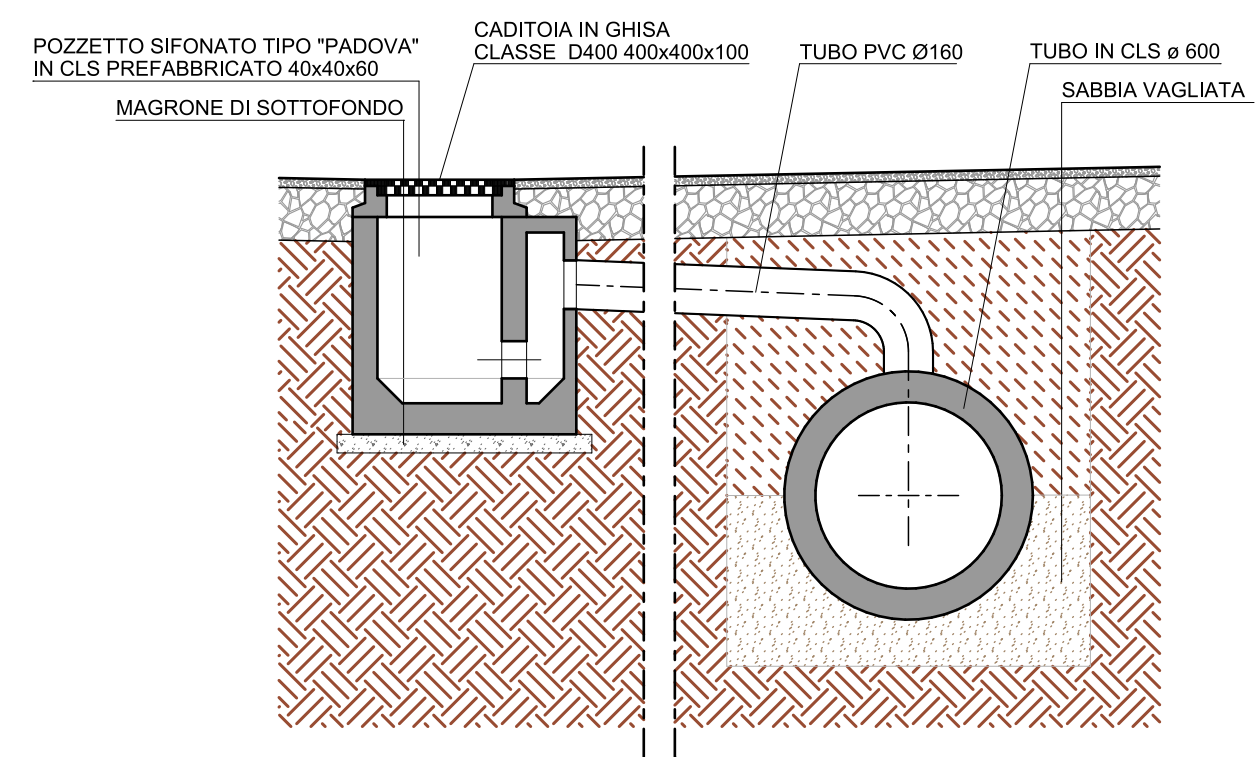


PARTICOLARE CADITOIA STRADALE E POZZETTO
SCALA 1:25

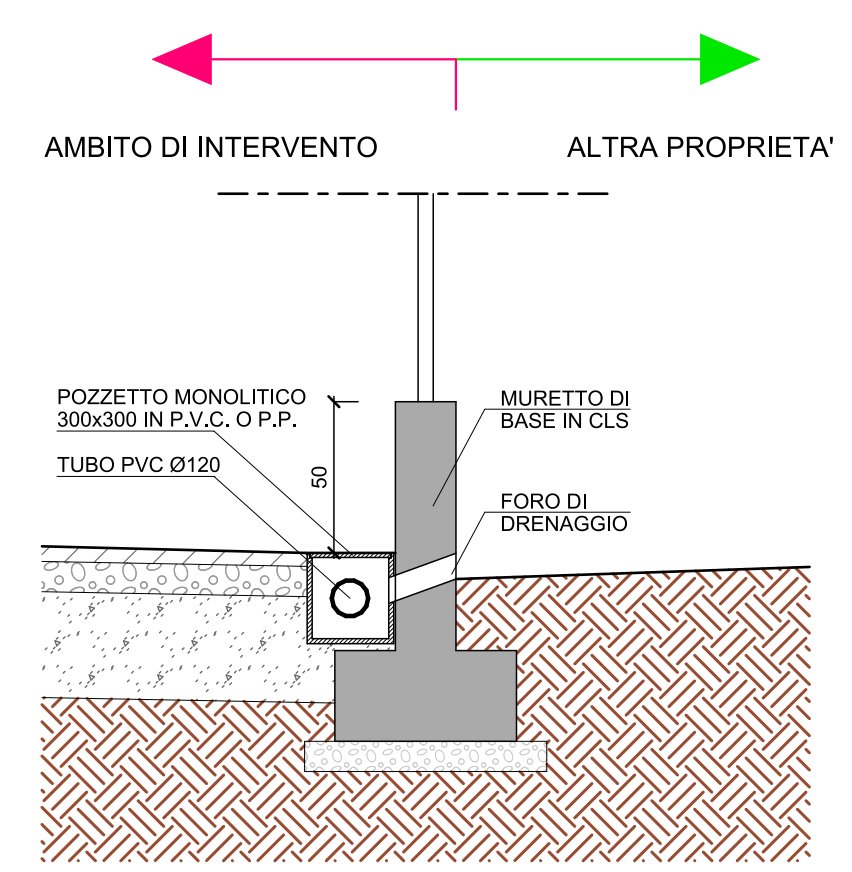

SCOLO TERRENO LIMITRFI
SCALA 1:25

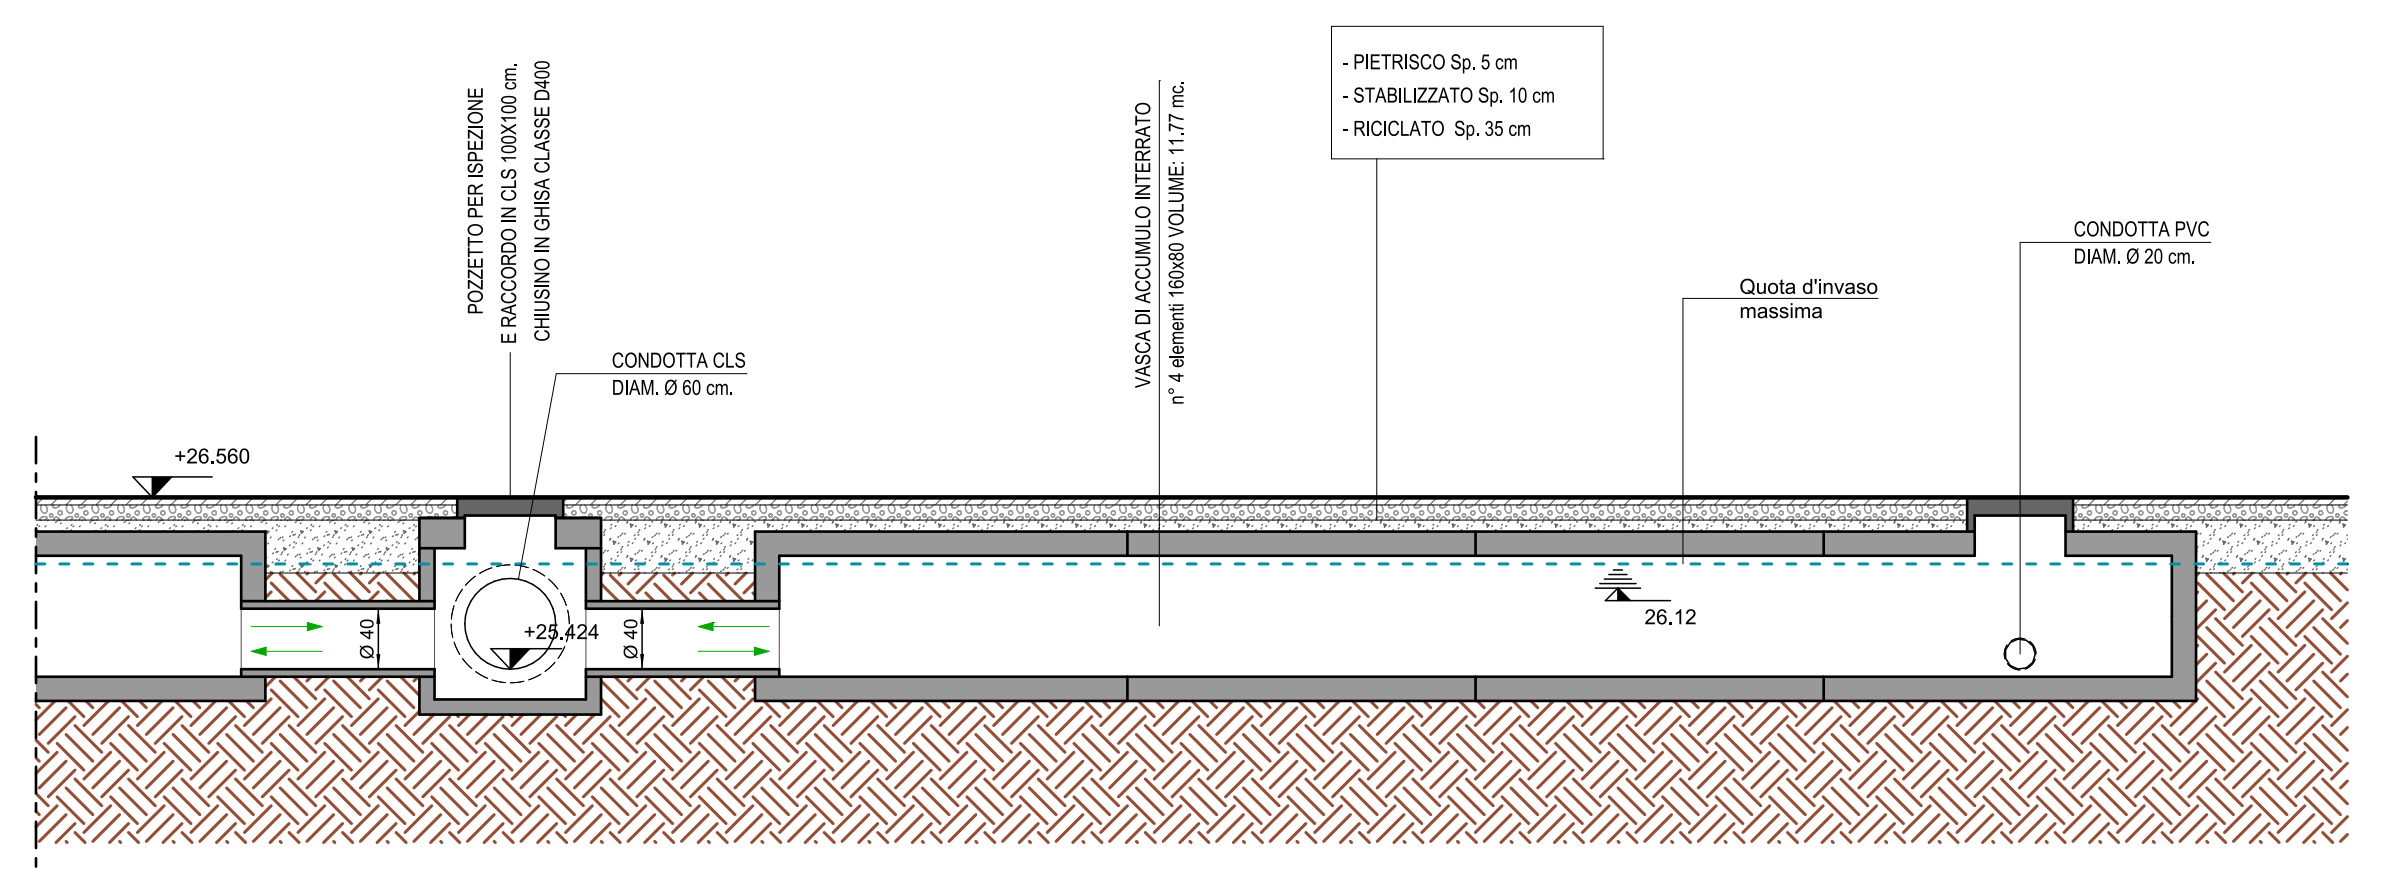


PARTICOLARE VASCA DI ACCUMULO INTERRATA
SCALA 1:50

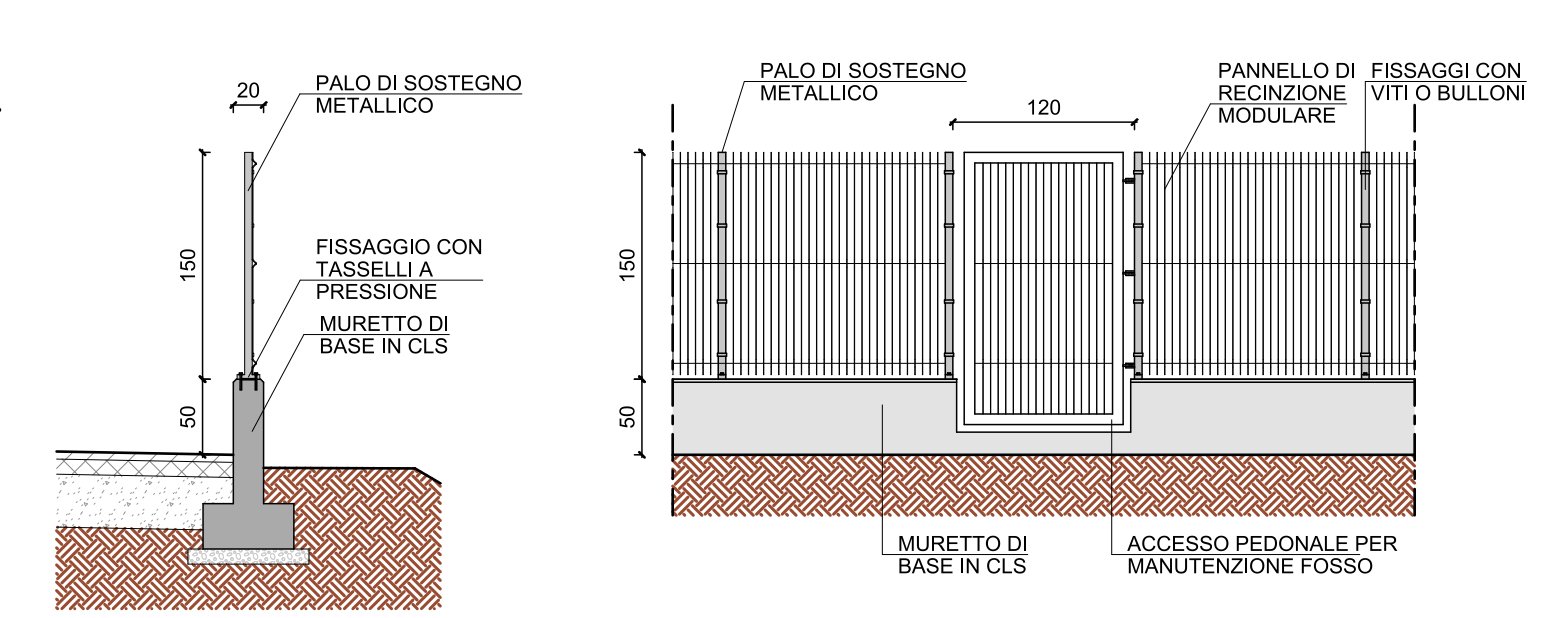


SEZIONE NUOVA RECINZIONE
SCALA 1:50

PROSPETTO NUOVA RECINZIONE
SCALA 1:50

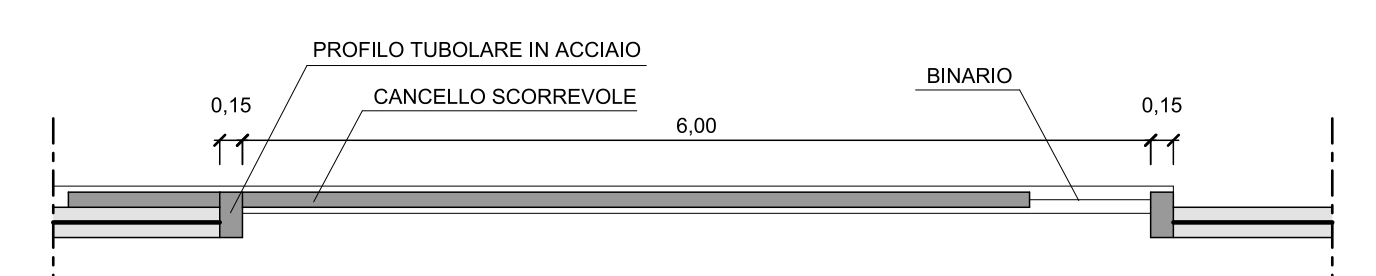

PIANTA NUOVO ACCESSO DI SERVIZIO A NORD
SCALA 1:50

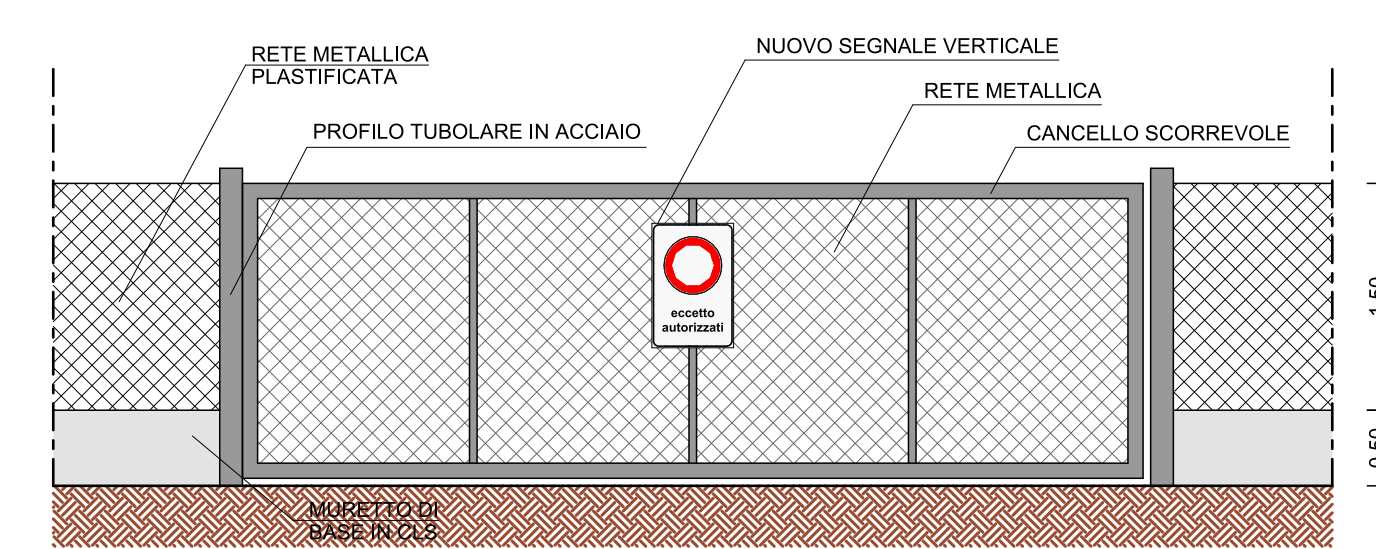

PROSPETTO NUOVO ACCESSO DI SERVIZIO A NORD
SCALA 1:50

COMUNE DI PIOMBINO DESE
 PROTEZIONE CIVILE
 COPA COMPRESA ALL'OROLOGIO DIGITALE
 TELEFONO: 049.5206900
 FAX: 049.5206900