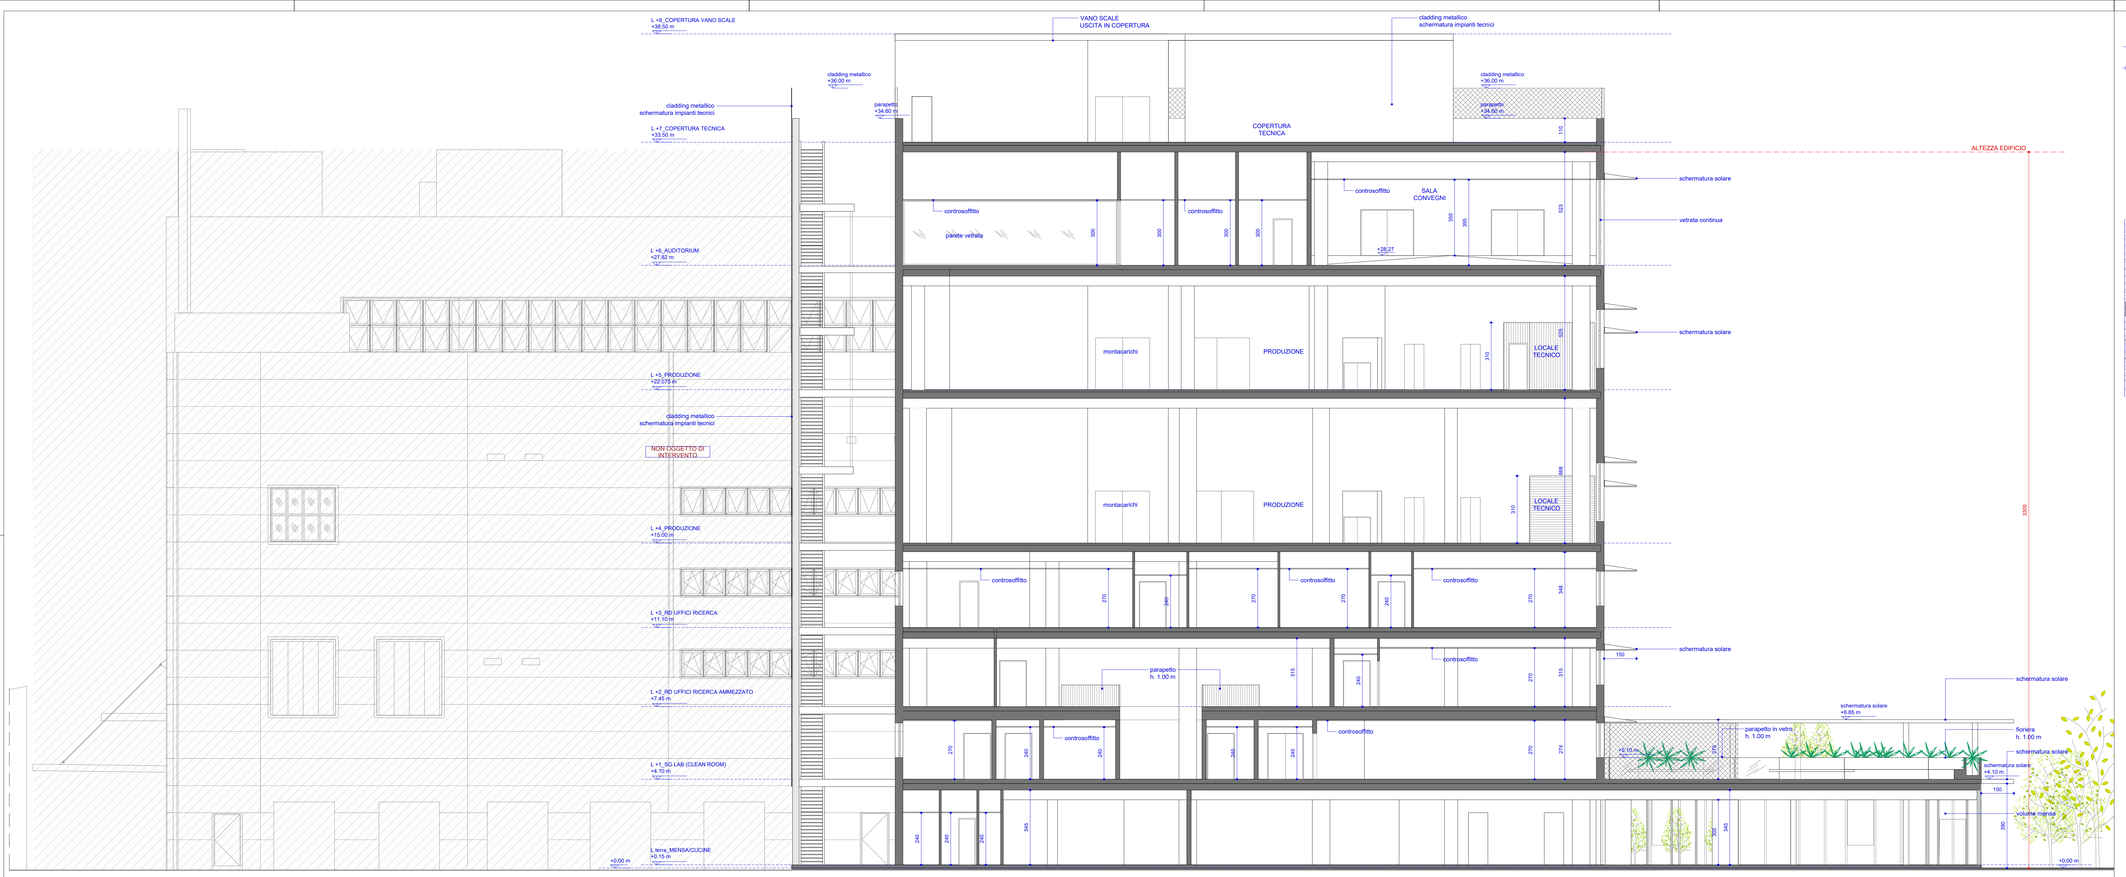

SEZIONE BB, scala 1:100

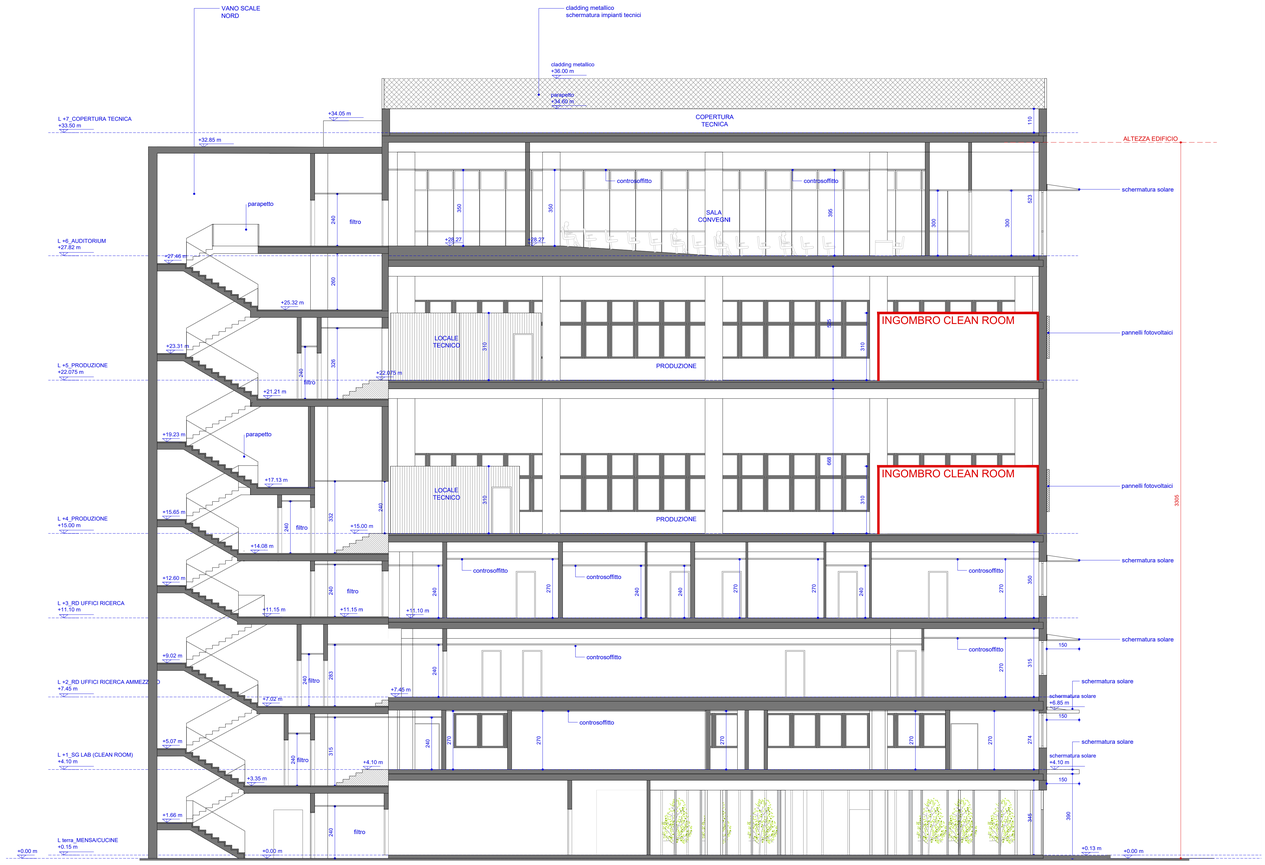

SEZIONE AA, scala 1:100

NOTE GENERALI

+ 5.50 m
+ 5.50 m
Indicazione delle quote altrimetriche

- Tutte le quote sono espresse in centimetri
- Le quote altrimetriche sono espresse in metri

KEY - SECTION

KEY - PLAN

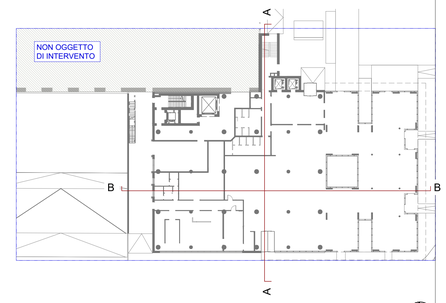

COMUNE DI PIOMBINO DESE

COMMITTENTE

Stevanato Group S.p.a.
Via Molinella, 17
35017 - Piombino Dese (PD)

COORDINAMENTO GENERALE, PROGETTAZIONE ARCHITETTONICA, STRUTTURE, IMPIANTI, SICUREZZA E DIREZIONE LAVORI

F&M Ingegneria Spa
Via Belvedere 8/10
30035 - Mirano (VE)

CONSULENZA ARCHITETTONICA

STUDIO ARTICO
Via Caneve 61
30173 - Mestre - Venezia (VE)

PROGETTO

1322 PALAZZINA UFFICI

EMISSIONE

PROGETTO DEFINITIVO

TITOLO

Stato di progetto
Sezione AA, Sezione BB

REV.	DATA	FILE	OGGETTO	DIS.	APPR.
a					
b					
c					
d					
e					
f					
g					
h					

ELABORATO N.

AdtL0V0020

DATA:	SCALA:	FILE:	J.N.
31-12-2020	1:100	AdtL0V0020_SEZIONI edp.dwg	1322/20
PROGETTO	DISEGNO	VERIFICA	APPROVAZIONE
G. Milazzo	G. Milazzo	T. Tassi	T. Tassi