ACCESSIBILTA'
PIANO TERRA
SCALA 1:100

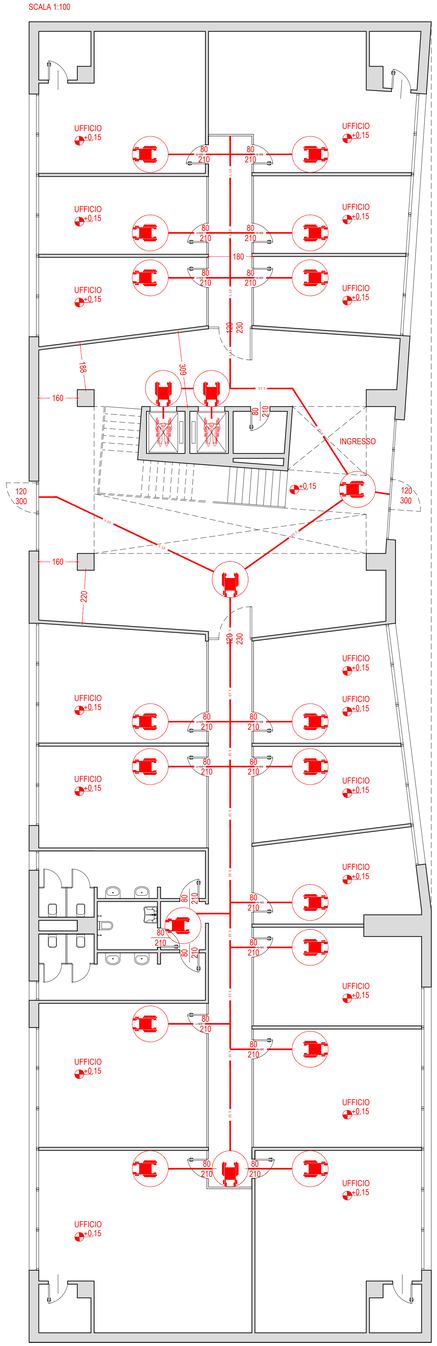

ACCESSIBILTA'
PIANO PRIMO E SECONDO
SCALA 1:100

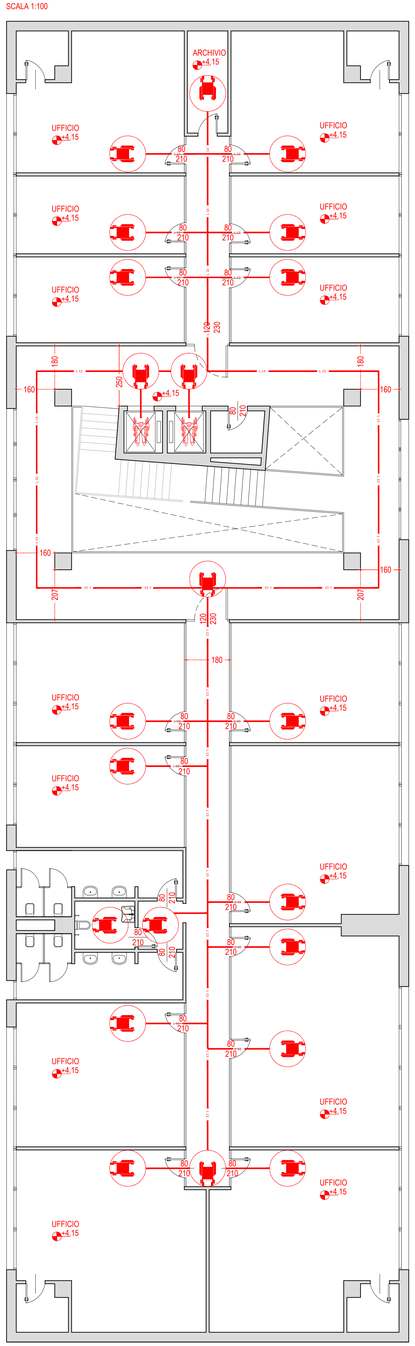

ACCESSIBILTA'
PIANO TERZO
SCALA 1:100

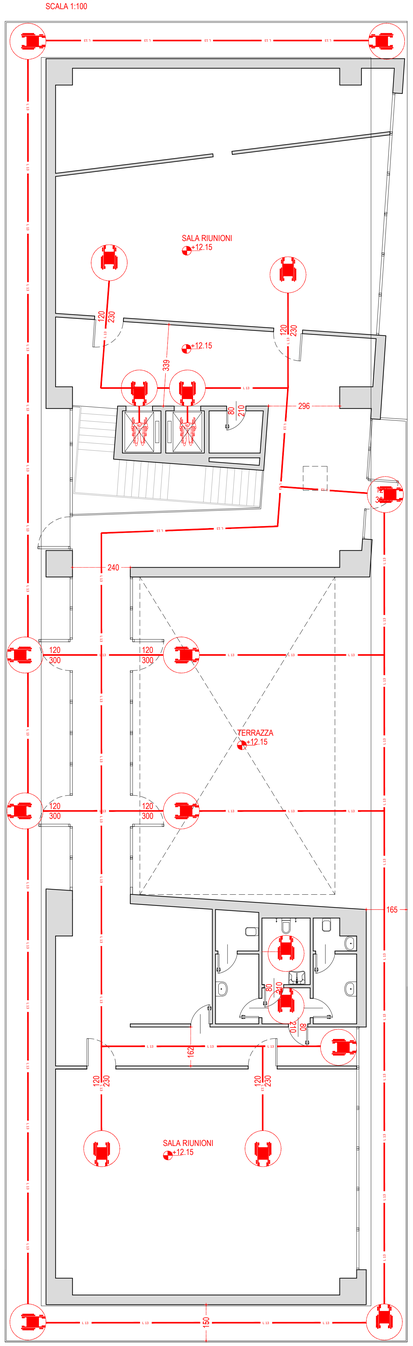

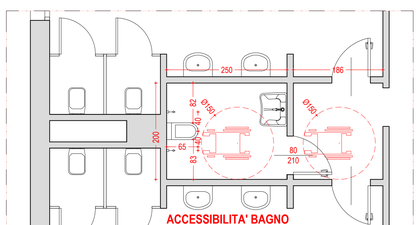

ACCESSIBILITA' BAGNO
PIANO TERRA, PRIMO, SECONDO
SCALA 1:50

ACCESSIBILITA' BAGNO
PIANO TERZO
SCALA 1:50

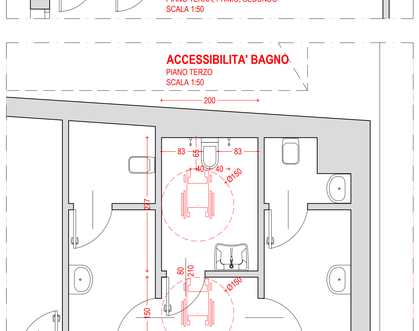

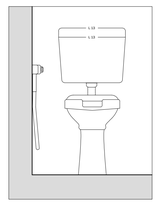

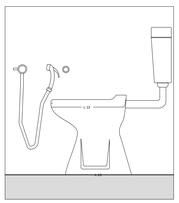

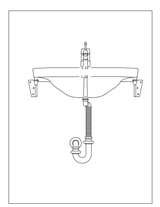

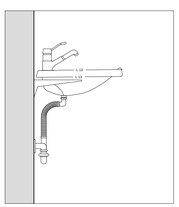

Studio L
Architettura | Ingegneria

COMUNE DI PIOMBINO DESE

PROGETTO

RISTRUTTURAZIONE
CON DEMOLIZIONE E RICOSTRUZIONE
DI MAGAZZINO AGROINDUSTRIALE
E NUOVA COSTRUZIONE DI FABBRICATO AD USO UFFICI
IN DEROGA ALLO STRUMENTO URBANISTICO
AI SENSI DELL'ART. 3 DELLA L.R. 55/2012

Via Piave n. 120, 35017 Piombino Dese (PD)

Tecnozoo s.r.l.
Via Piave n. 120, 35017 Piombino Dese (PD)
Committente

Firma

Ing. Loris Luison
Via della Borsa n. 1/D, 31033 Castelfranco Veneto (TV)
Progettista

Firma

L. 13 - FABBRICATO E
DIMOSTRAZIONE GRAFICA

28 FEBBRAIO 2020

TAVOLA **13**

ARCHIVIO **19.10**

REVISIONE	DATA	RESPONSABILE	FILE	DESCRIZIONE
01	28-02-2020	SL	Progetto 12 28-02-2020.dwg	Richiesta PdC

Studio L | Via della Borsa 1/D int. 5, 31033 Castelfranco Veneto (TV) - tel. 0423.37.09.37 - www.studioluison.com - info@studioluison.com

COMUNE DI PIOMBINO DESE
PROTOCOLLO GENERALE
DOCUMENTO ORIGINALE ELETTRONICO DIGITALE
protocollato e segnato nella sua prima pagina
il mattino. Loris Luison