


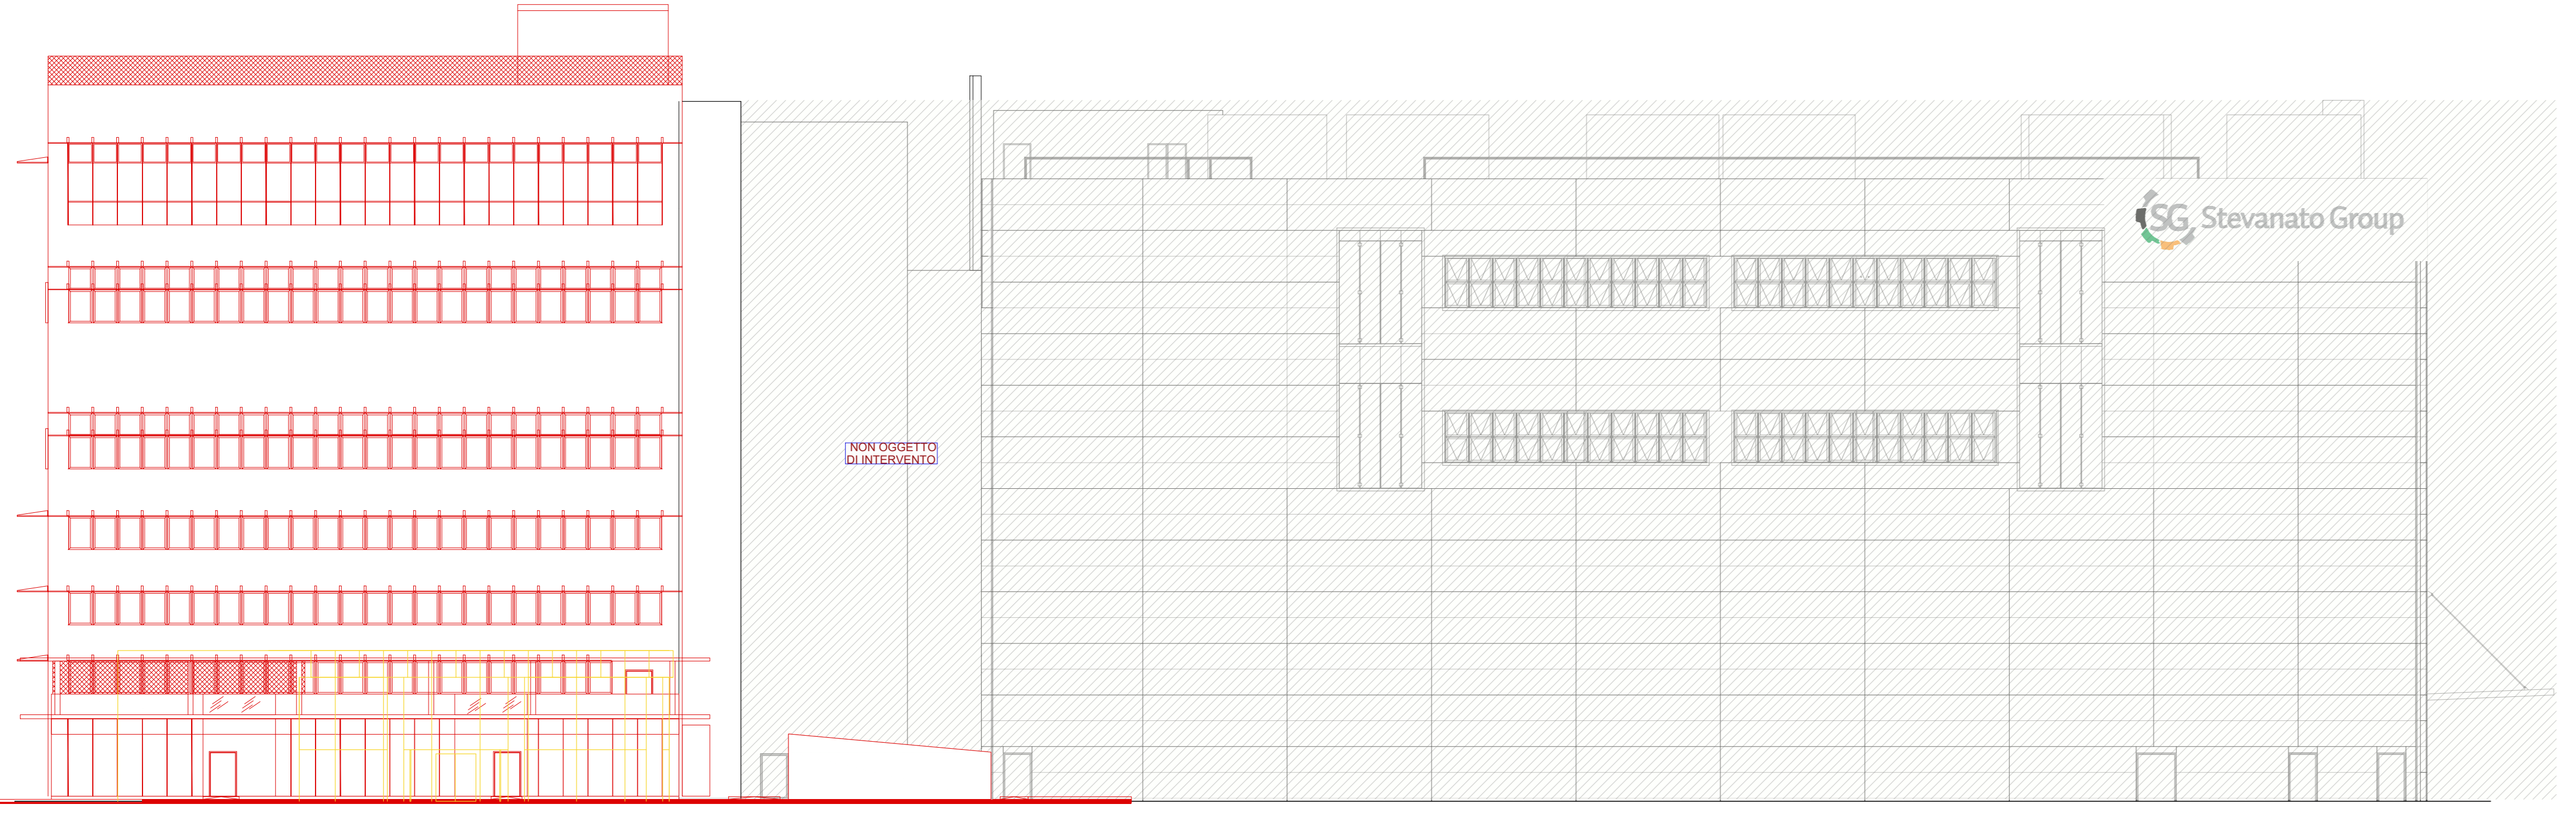


P4_PROSPETTO NORD, scala 1:200

P3_PROSPETTO SUD, scala 1:200




P1_PROSPETTO EST, scala 1:200

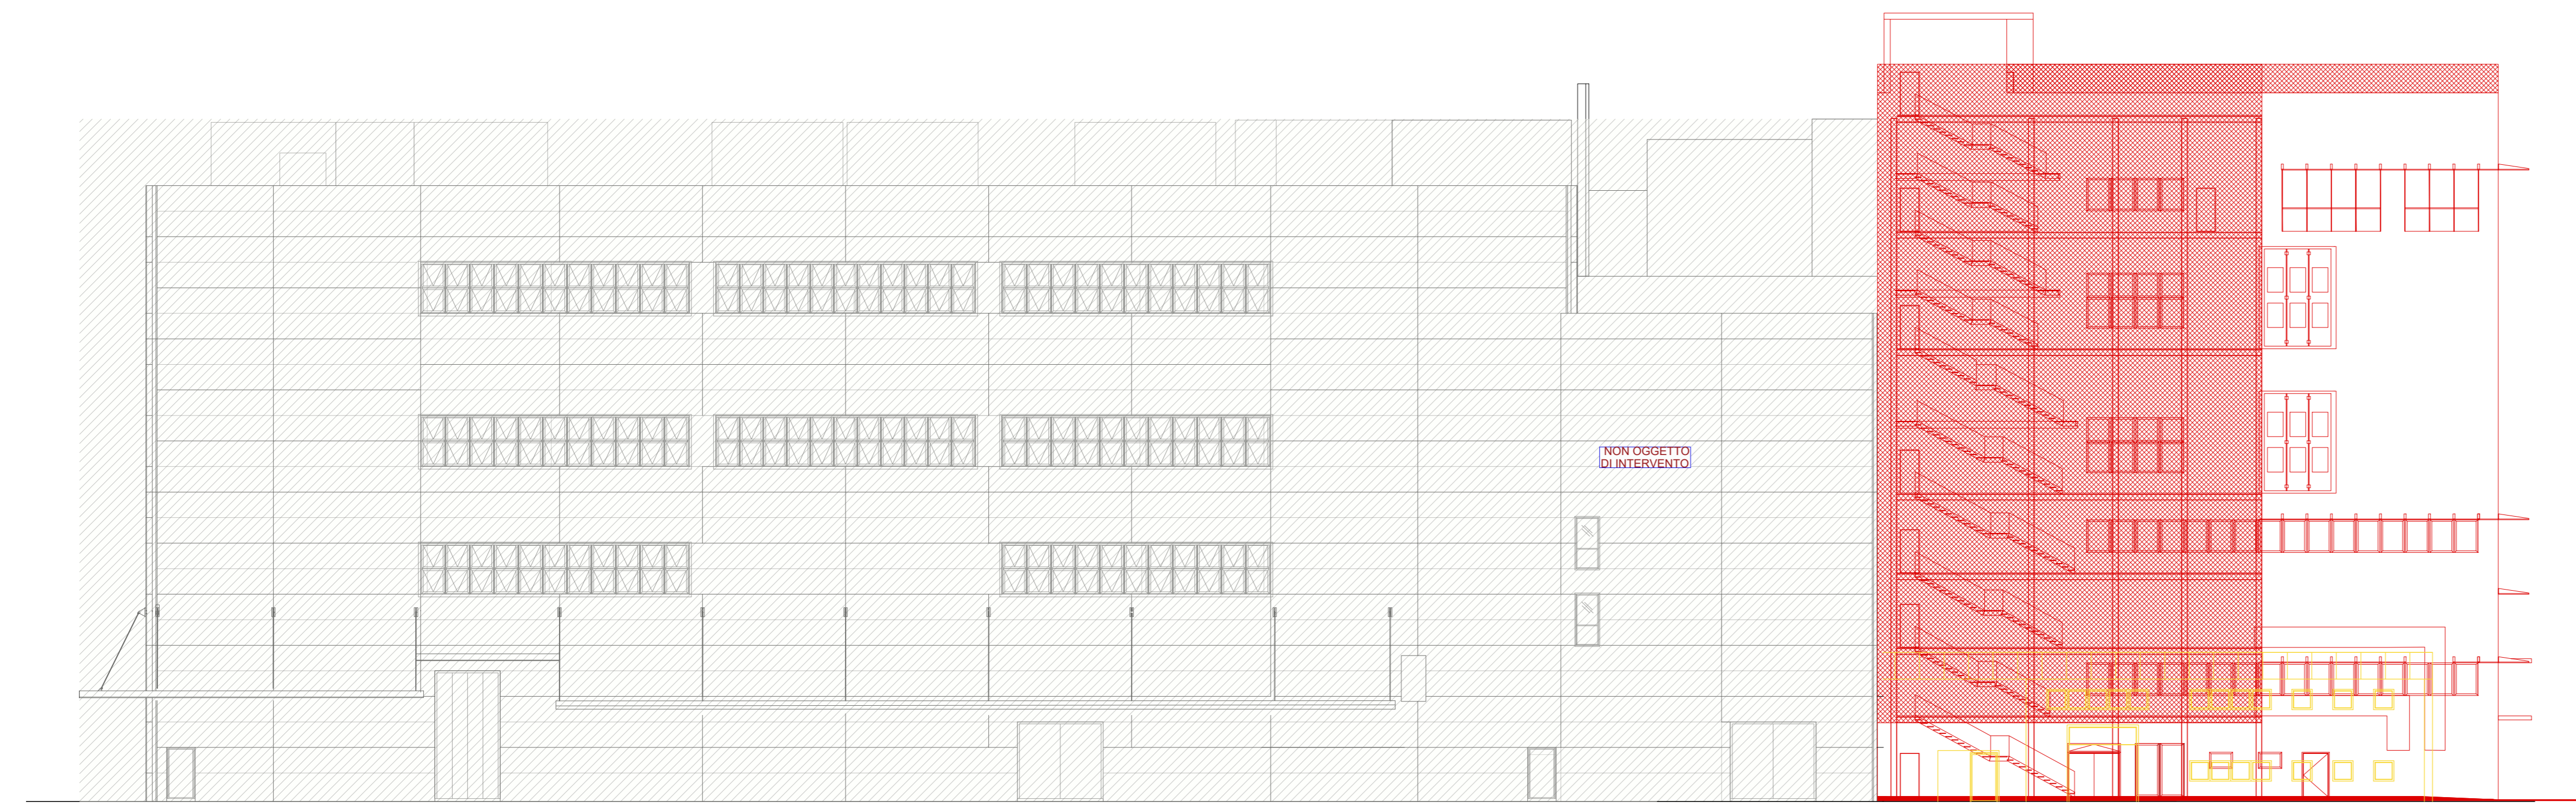

P2_PROSPETTO OVEST, scala 1:200

KEY - PLAN

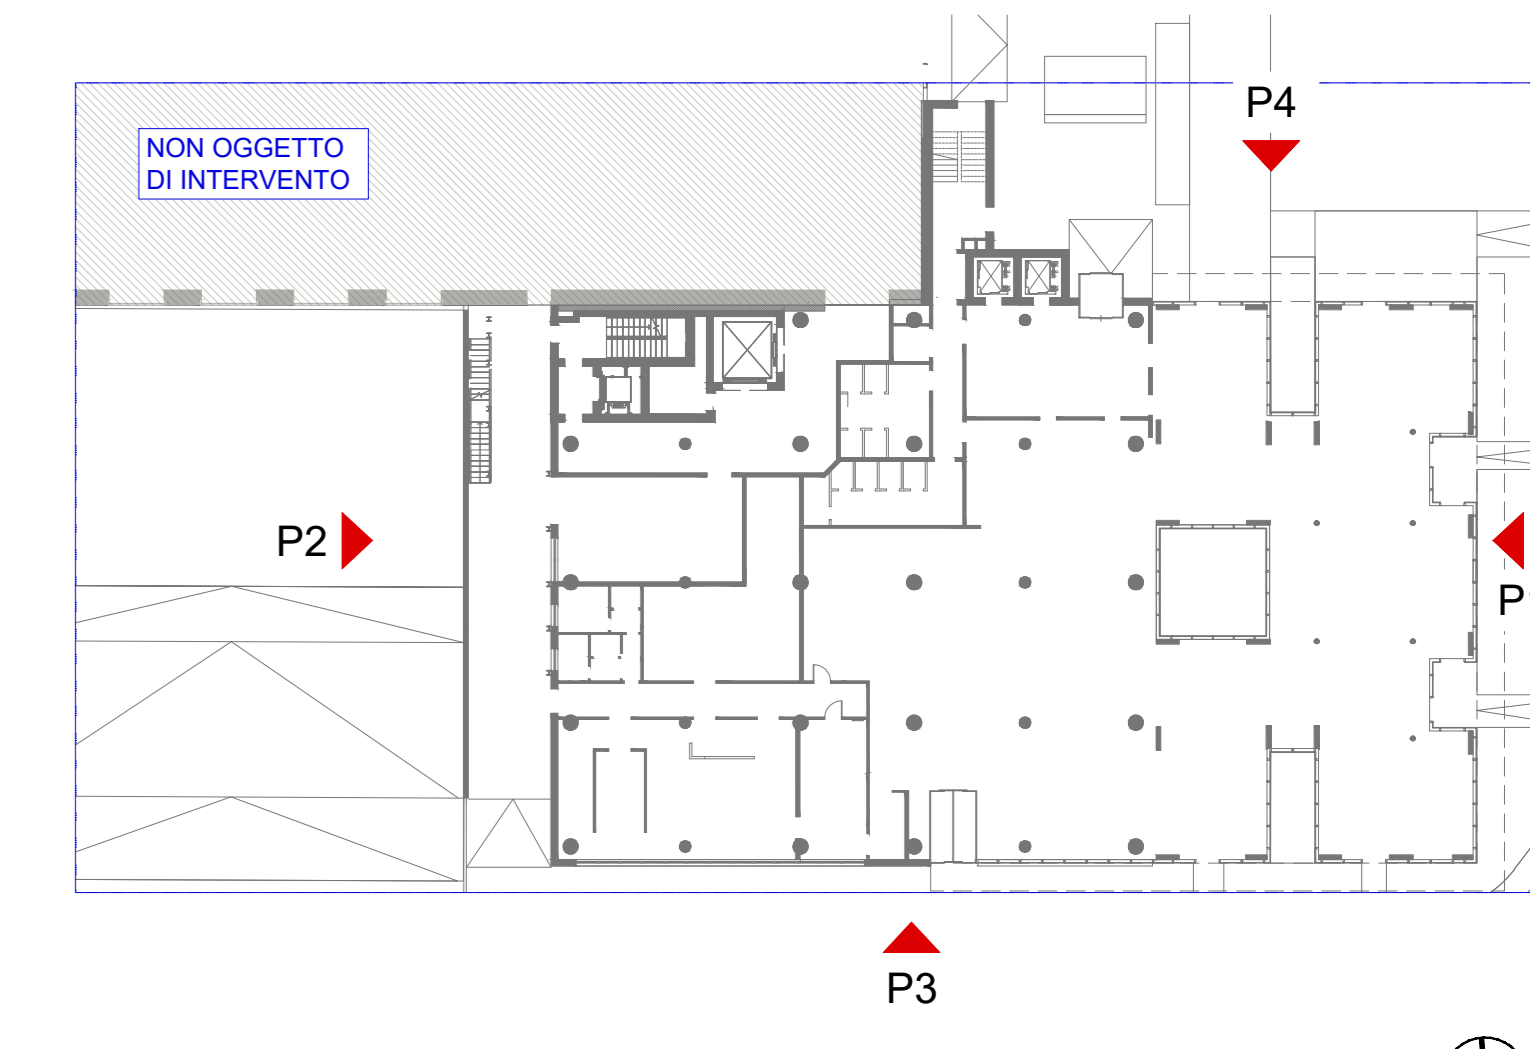

LEGENDA

- Demolito
- Costruito

COMUNE DI PIOMBINO DESE

COMITENTE
SG Stevanato Group
 Stevanato Group S.p.a.
 Via Madonna, 17
 35017 - Piombino Dese (PD)

COORDINAMENTO GENERALE, PROGETTAZIONE ARCHITETTONICA, STRUTTURE,
 IMPIANTI, SICUREZZA E DIREZIONE LAVORI

F&M ingegneria
 F&M Ingegneria Spa
 Via Belvedere 8/10
 30035 - Mirano (VE)

CONSULENZA ARCHITETTONICA
STUDIO ARTICO
 Via Carovè 81
 30173 - Mestre - Venezia (VE)

PROGETTO
1322 PALAZZINA UFFICI

EMMISSIONE
PROGETTO DEFINITIVO

TITOLO
 Stato comparativo
 Prospetti

REV.	DATA	FILE	OGGETTO	DIS.	APPR.
1					
2					
3					
4					
5					
6					
7					
8					
9					

ELABORAZIONE

DATA	SCALA	FILE	JN
31-12-2020	1:200	132220	132220
PROGETTO	VERIFICA	VERIFICA	APPROVAZIONE
G. Mazzoni	G. Mazzoni	T. Tassi	T. Tassi

AdtLOV0025