FORMENTIN e ASSOCIATI
Studio Tecnico
VIALE DELLA STAZIONE n. 13
35017 - PIOMBINO DESE (PD)
telefono e fax 049.9366860
e.mail:studio@formentinassociati.it
Sistema Gestione Qualità
ISO 9001:2015
Certificato RINA n. 8220/03/S
Certificazione IQNet reg. num. IT-29139

COMMITTENTE: STEVANATO GROUP s.p.a.

INTERVENTO: NUOVO PARCHEGGIO A SERVIZIO DEL COMPENDIO PRODUTTIVO

PRATICA: RICHIESTA DI PERMESSO DI COSTRUIRE IN VARIANTE ALLO STRUMENTO URBANISTICO VIGENTE

COMMESSA	PRATICA	COMUNE	SEZIONE	FOGLIO	MAPPALI
0876	P1	PIOMBINO DESE (PD)	UNICA	22	1471

CODICE ELABORATO	OGGETTO	SCALA
P1.05	SCHEMA RETE ACQUE METEORICHE	1 : 250

REV.	DATA	DESCRIZIONE MODIFICHE	RED.	VERIF.
3	30/07/2020	ADEGUAMENTO ALLE PRESCRIZIONI DELLA CONFERENZA DEI SERVIZI	L23	C11

FIRME PROGETTISTI

FIRME COMMITTENTI

RENDERING

COMUNE DI PIOMBINO DESE
PROTOCOLLO GENERALE
COPIA CONFORME ALL'ORIGINALE DIGITALE
PROTOCOLLO N. 0040140/2020 del 04/08/2020
Firmatario: CARLO FORMENTIN

LEGENDA:

- PERIMETRO COMPENDIO PRODUTTIVO ATTUALE
- PERIMETRO AREA OGGETTO DI INTERVENTO IN VARIANTE ALLO STRUMENTO URBANISTICO
- OPERE DI SISTEMAZIONE ESTERNA IN FASE DI REALIZZAZIONE
- FABBRICATI ESISTENTI NELL'AMBITO DEL COMPENDIO PRODUTTIVO
- FABBRICATI ESISTENTI ALTRE PROPRIETA'
- PAVIMENTAZIONE IN CLS

LEGENDA

RETE ACQUE BIANCHE:

- POZZETTO ISPEZIONE 100x100
- POZZETTO ISPEZIONE 60x60
- CADITOIA
- CADITOIA ESISTENTE
- BOTOLA DI ISPEZIONE VASCA DI ACCUMULO INTERRATA
- LINEA ACQUE BIANCHE — TUBAZIONE IN C.L.S. DIAM. 600 mm - pendenza 0.1 %
- LINEA ACQUE BIANCHE — TUBAZIONE IN C.L.S. DIAM. 400 mm - pendenza 0.1 %
- LINEA ACQUE BIANCHE — TUBAZIONE IN P.V.C. DIAM. 200 mm - pendenza 0.1 %
- LINEA ACQUE BIANCHE — TUBAZIONE IN P.V.C. DIAM. 160 mm - pendenza 0.1 %
- POZZETTO ISPEZIONE DRENAGGIO FOMDO LIMITROFO — POZZETTO MONOLITICO 300x300 IN P.V.C.
- LINEA ACQUE BIANCHE DI DRENAGGIO FONDO LIMITROFO — TUBAZIONE IN P.V.C. DIAM. 125 mm - pendenza 0.1 %
- QUOTA FONDO TUBO (quota assoluta) (xx.xx)
- DIREZIONE FLUSSO ACQUA
- QUOTA ASSE FOSSO (quota assoluta) (+25.115 ml slm (quota fondo fosso))
- MANUFATTO DI REGOLAZIONE DELLA PORTATA
- RIVESTIMENTO DELLA SPONDA IN PIETRAME

PLANIMETRIA STATO ATTUALE

SCALA 1 : 250
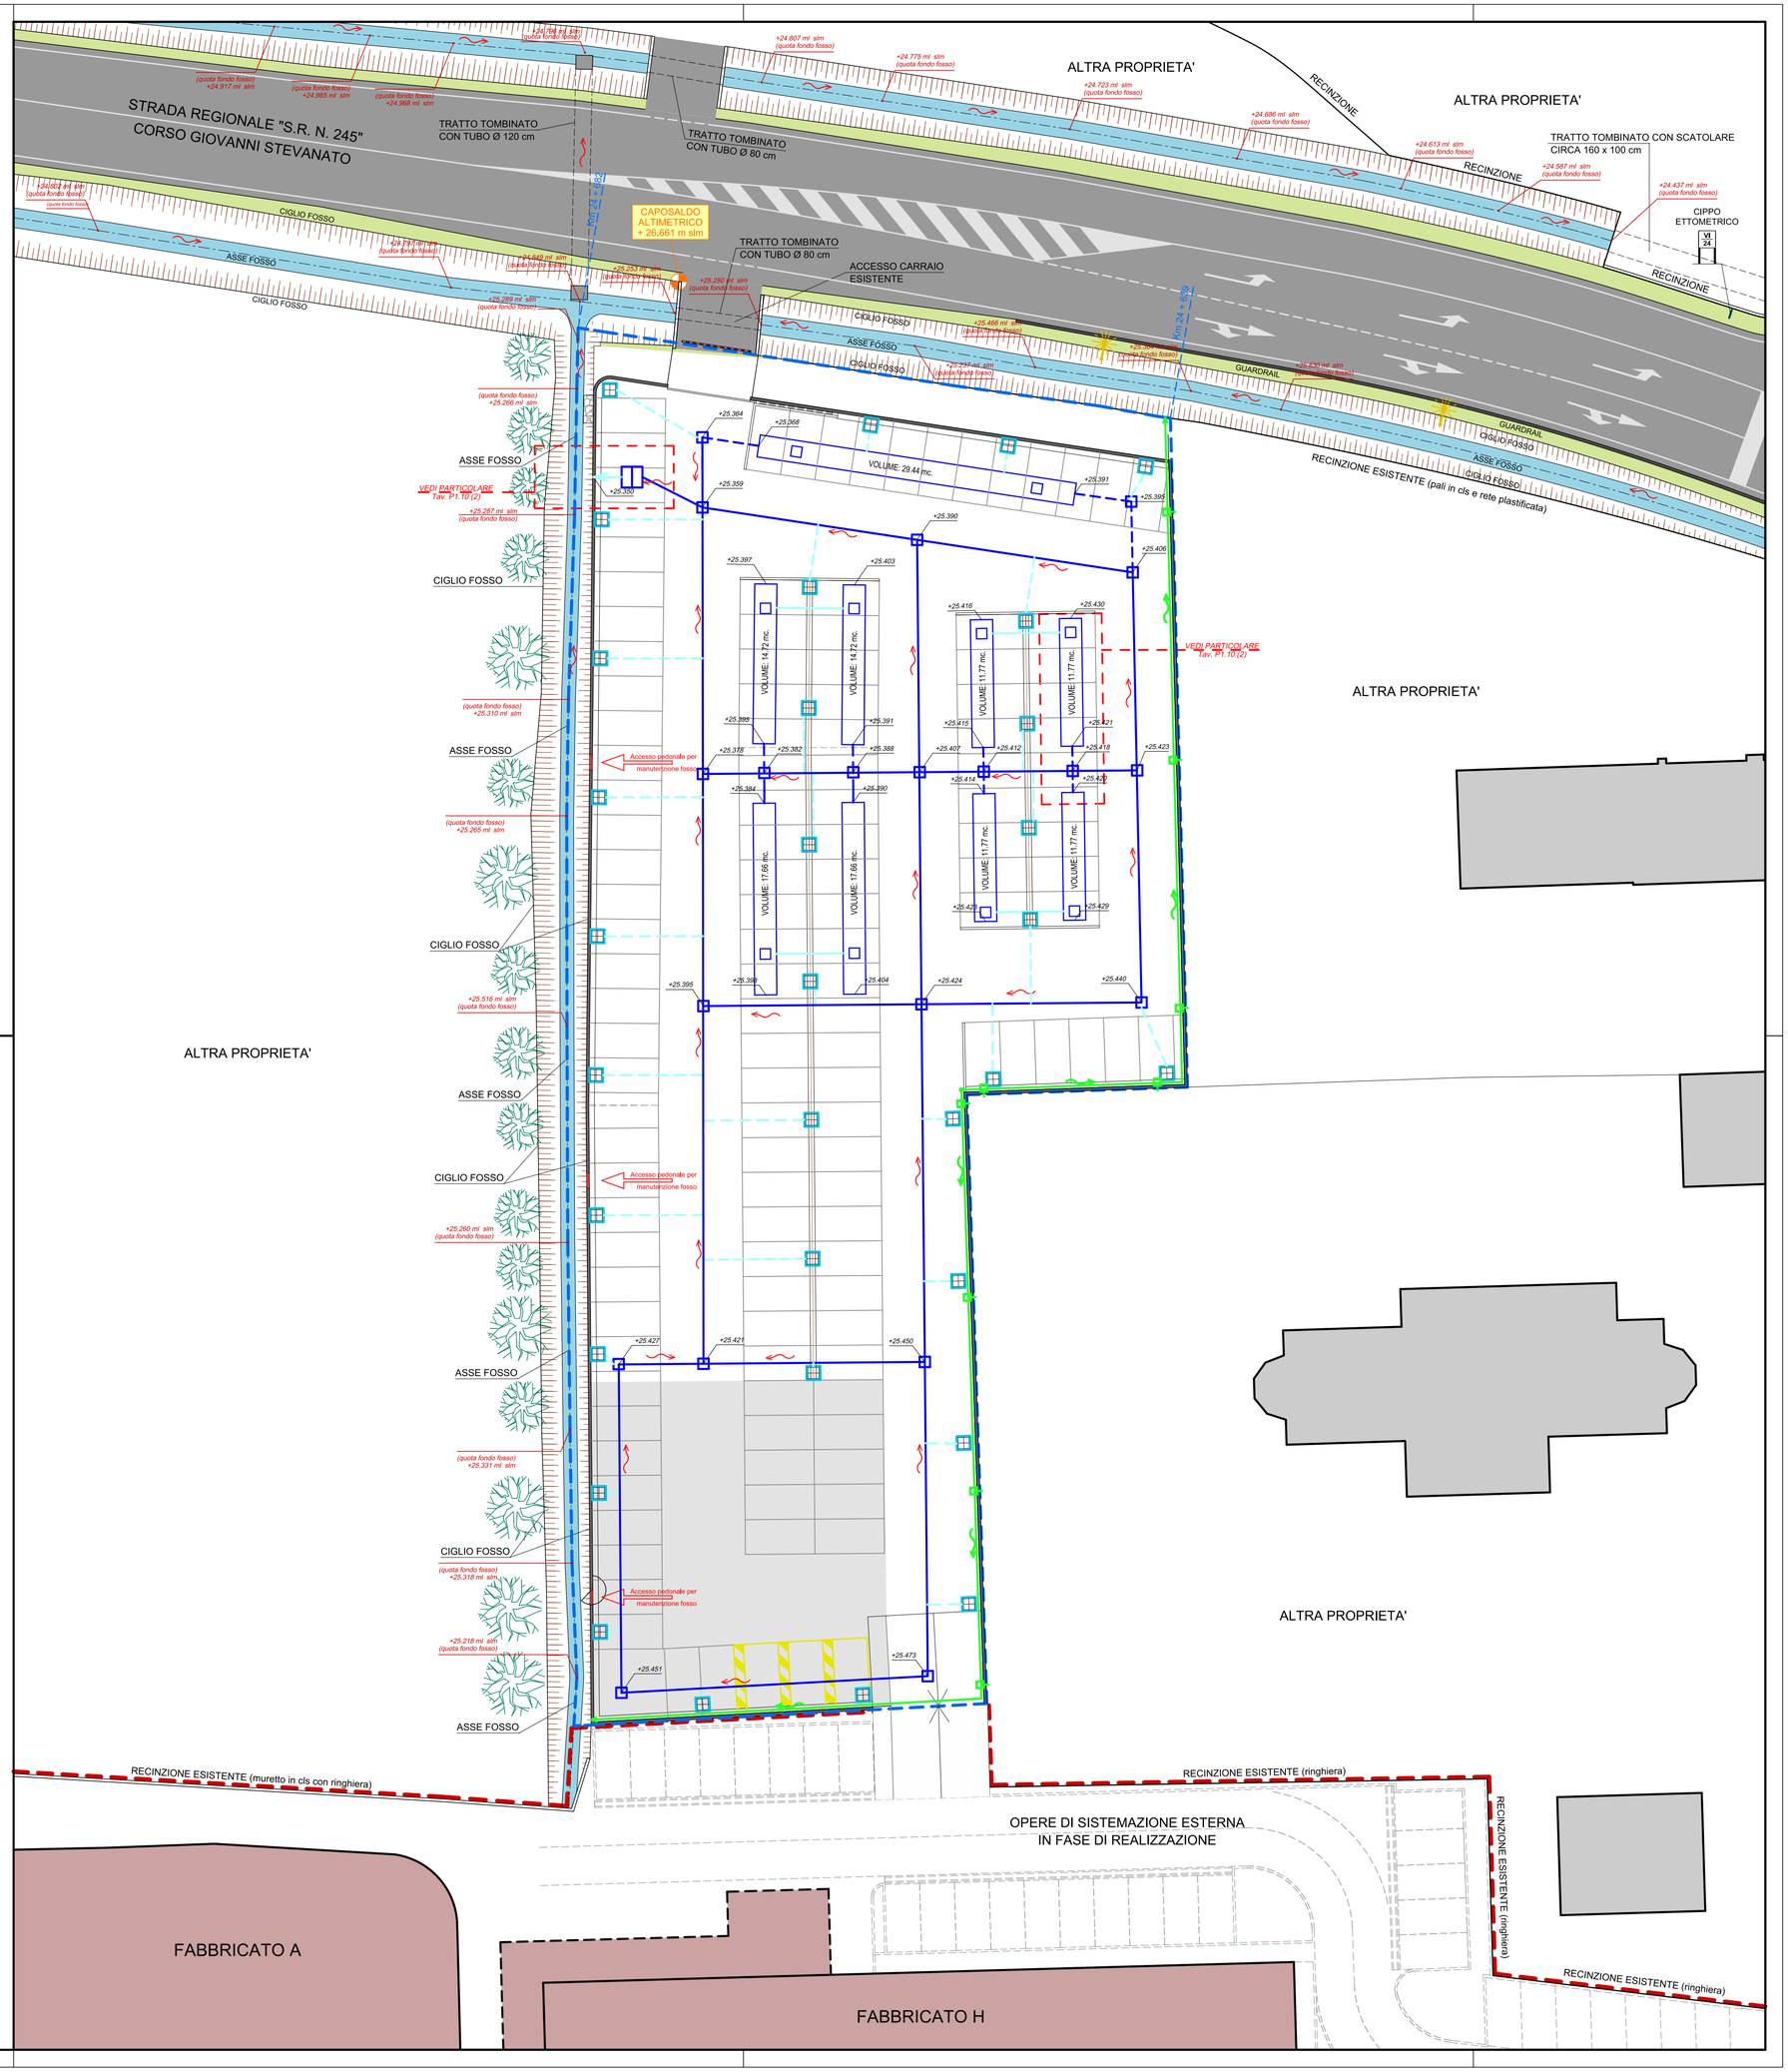
N