PLANIMETRIA STATO DI FATTO

SCALA 1:1000

Fabbricati com da PdC n. 2015/139, SCIA n. 2015/187, SCIA n. 2016/105

Fabbricati come da SCIA Prot. SUAP n. 0013667 del 31/01/2018

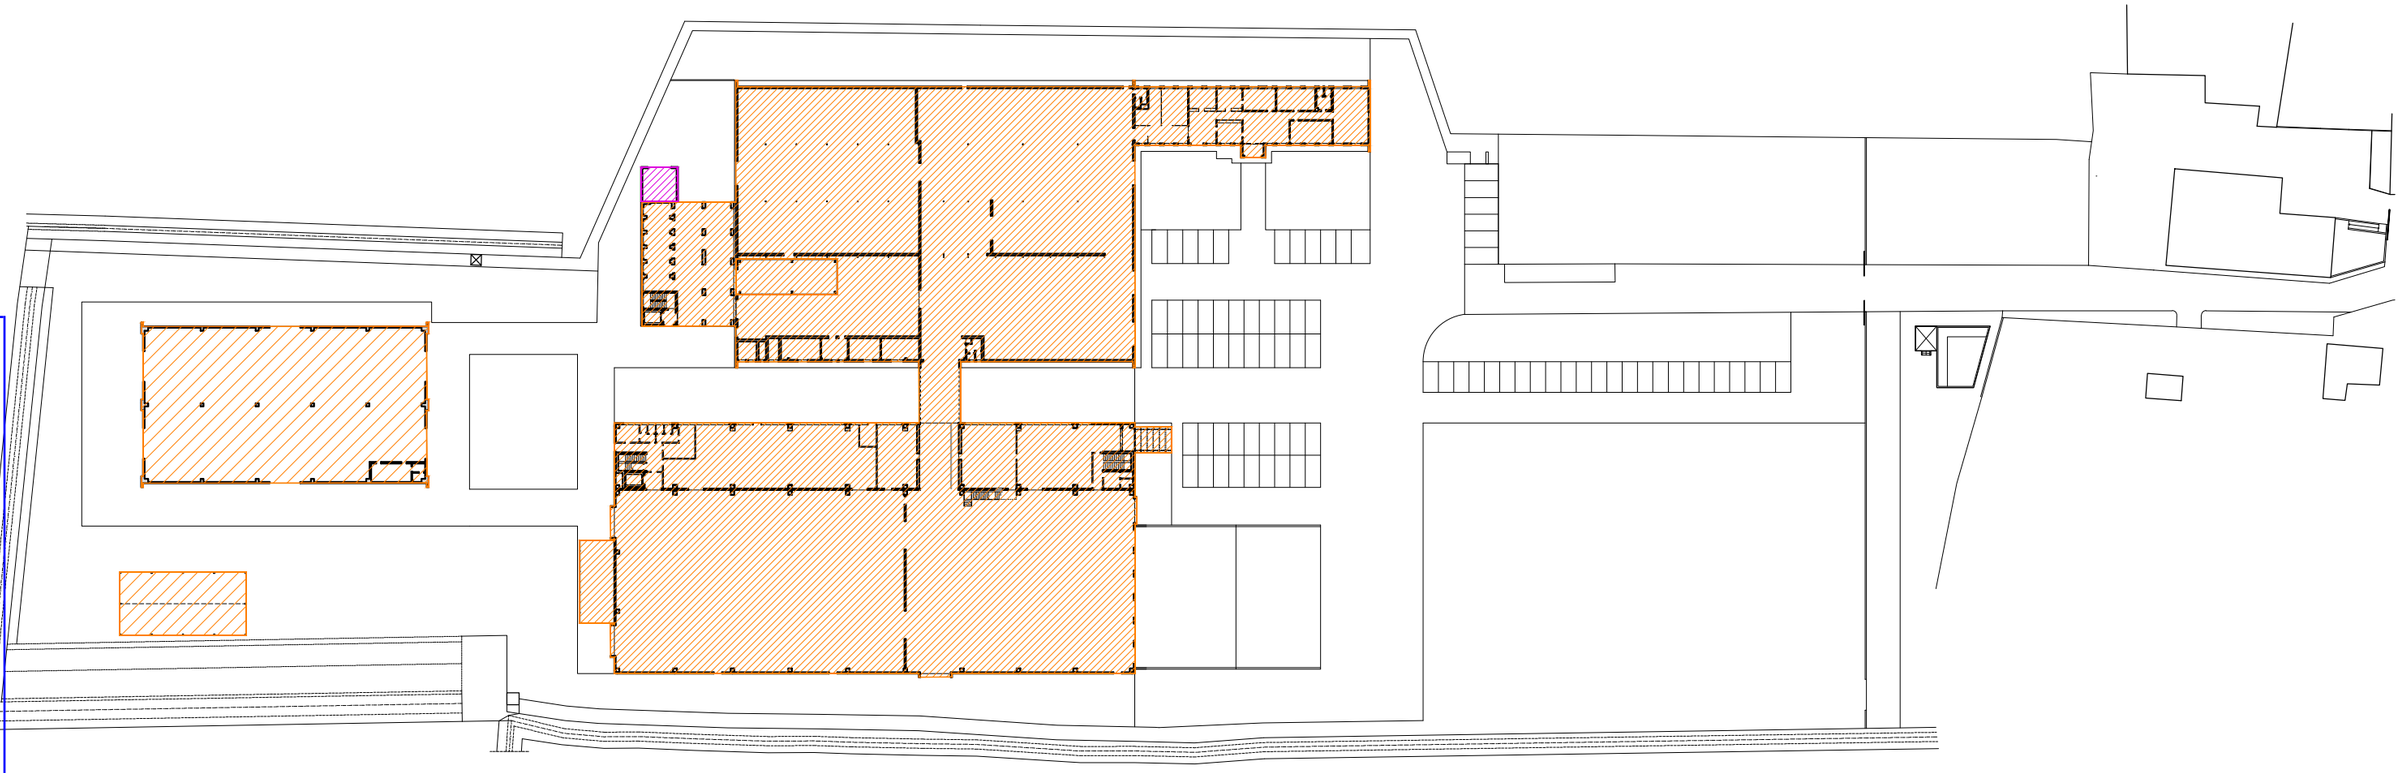

COMUNE DI PIOMBINO DESE
PROTOCOLLO GENERALE
E
COPIA CONFORME ALL'ORIGINALE DIGITALE
Protocollo N.0007576/2020 del 17/07/2020
Firmatario: LOPIS LUISON

LEGITTIMITA'
EDILIZIO - URBANISTICA

13 LUGLIO 2020
Data
1:1000
Scala
Tecnozoo s.r.l.
Committente
01 | 13/07/2020| SL | Progetto 14 12-05-2020.dwg | Integrazioni
Revisione | Data | Tecnico | File | Descrizione

TAVOLA
15
ARCHIVIO 19.10

Studio L
Architettura | Ingegneria

Studio L | Via della Borsa 1/D int. 5, 31033 Castelfranco Veneto (TV) tel: 0423.37.09.37 - www.studioluison.com - info@studioluison.com