



LEGENDA


- Demolito
- Costruito

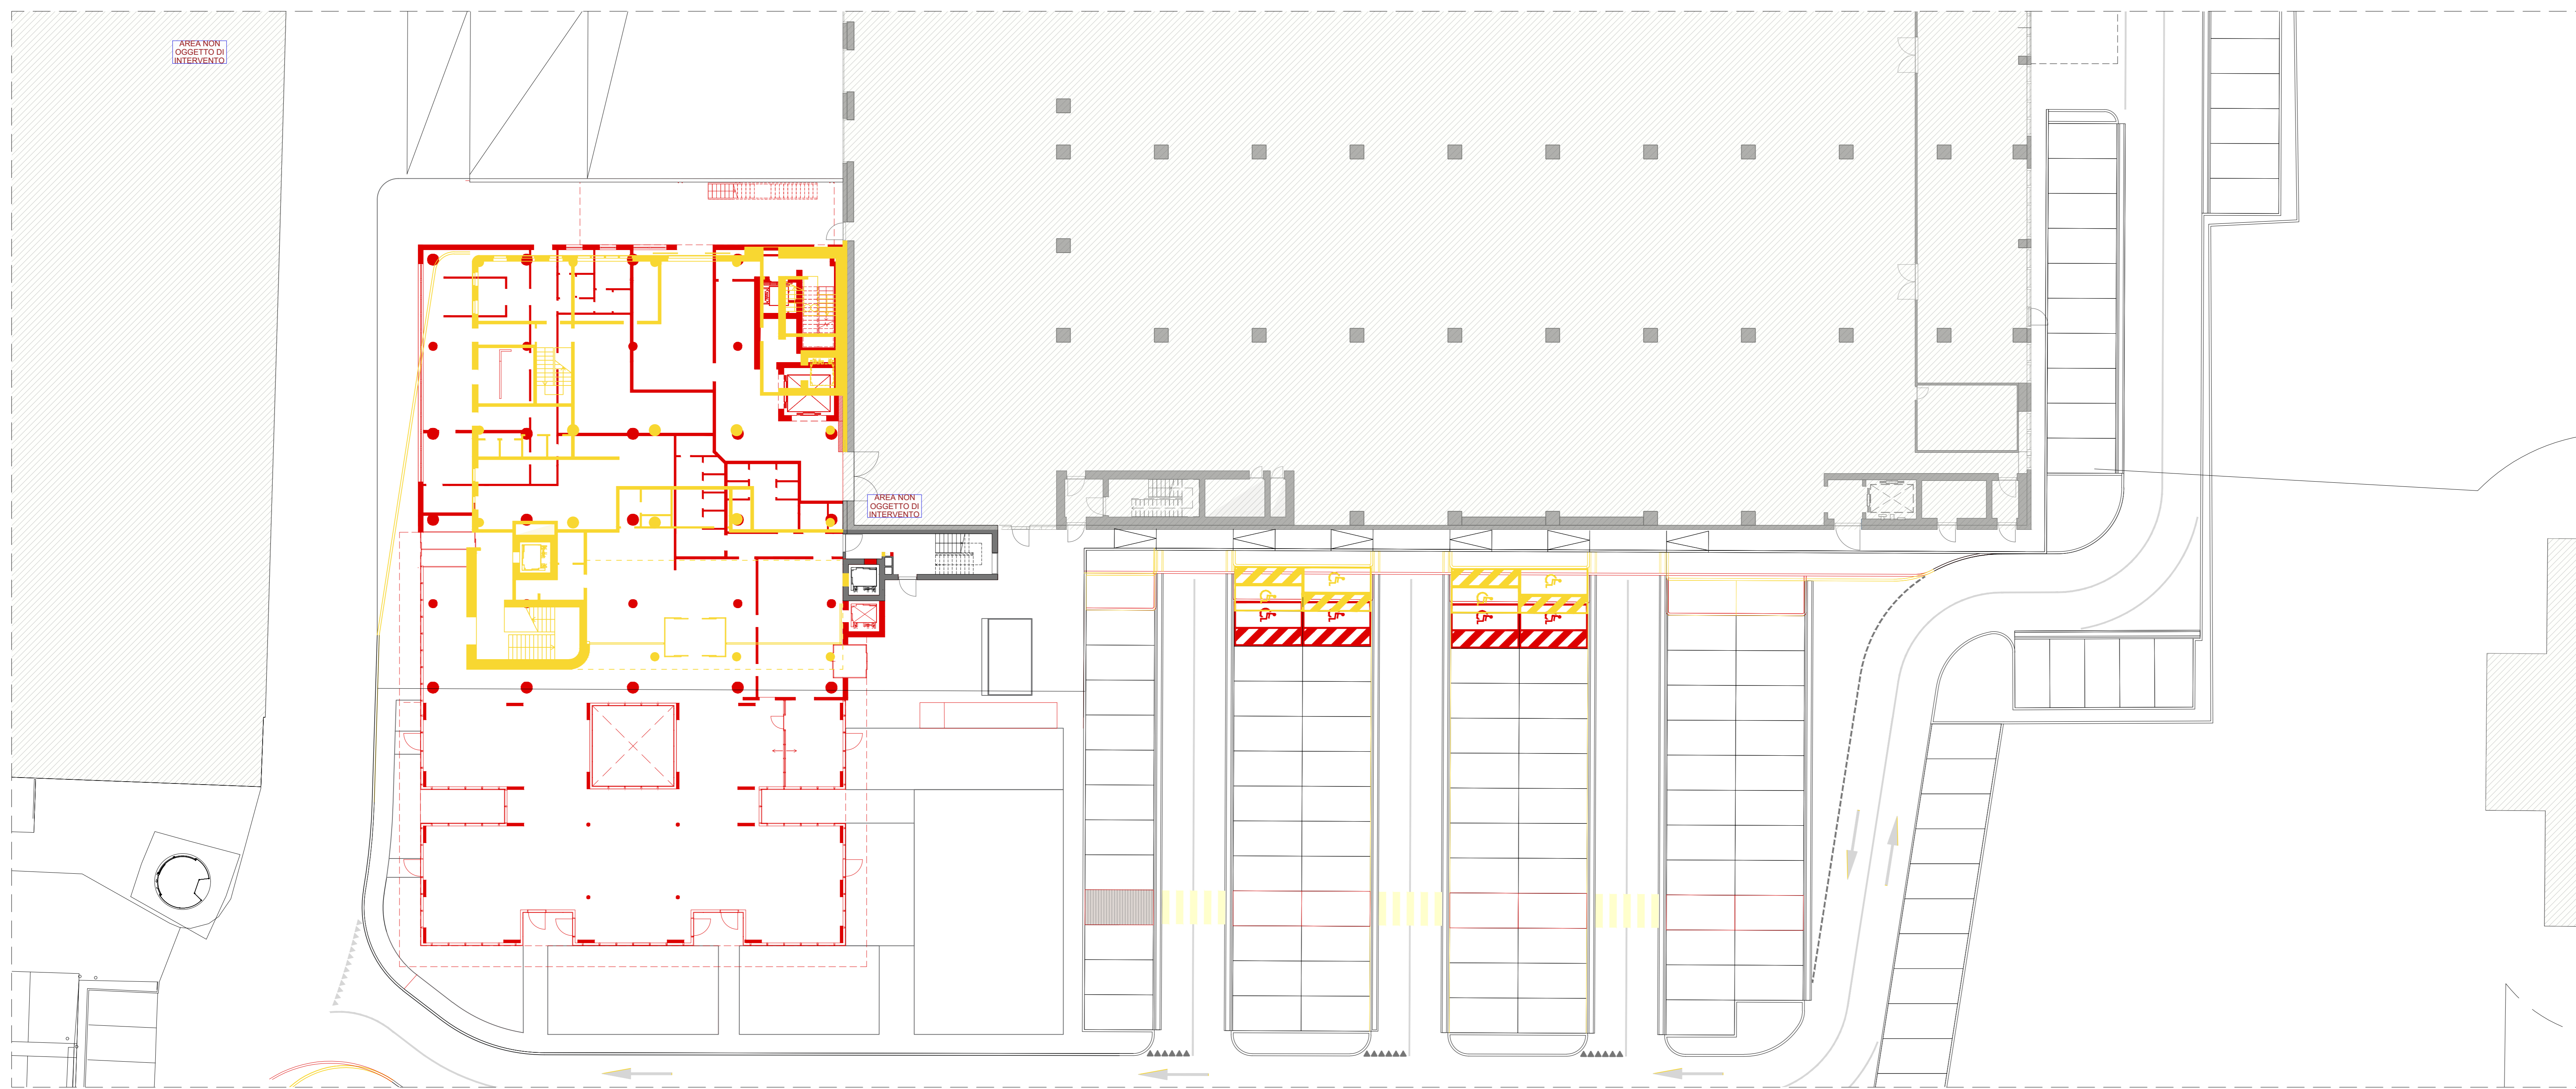


PIANTA PIANO TERRA, +0.15, MENSA-CUCINA

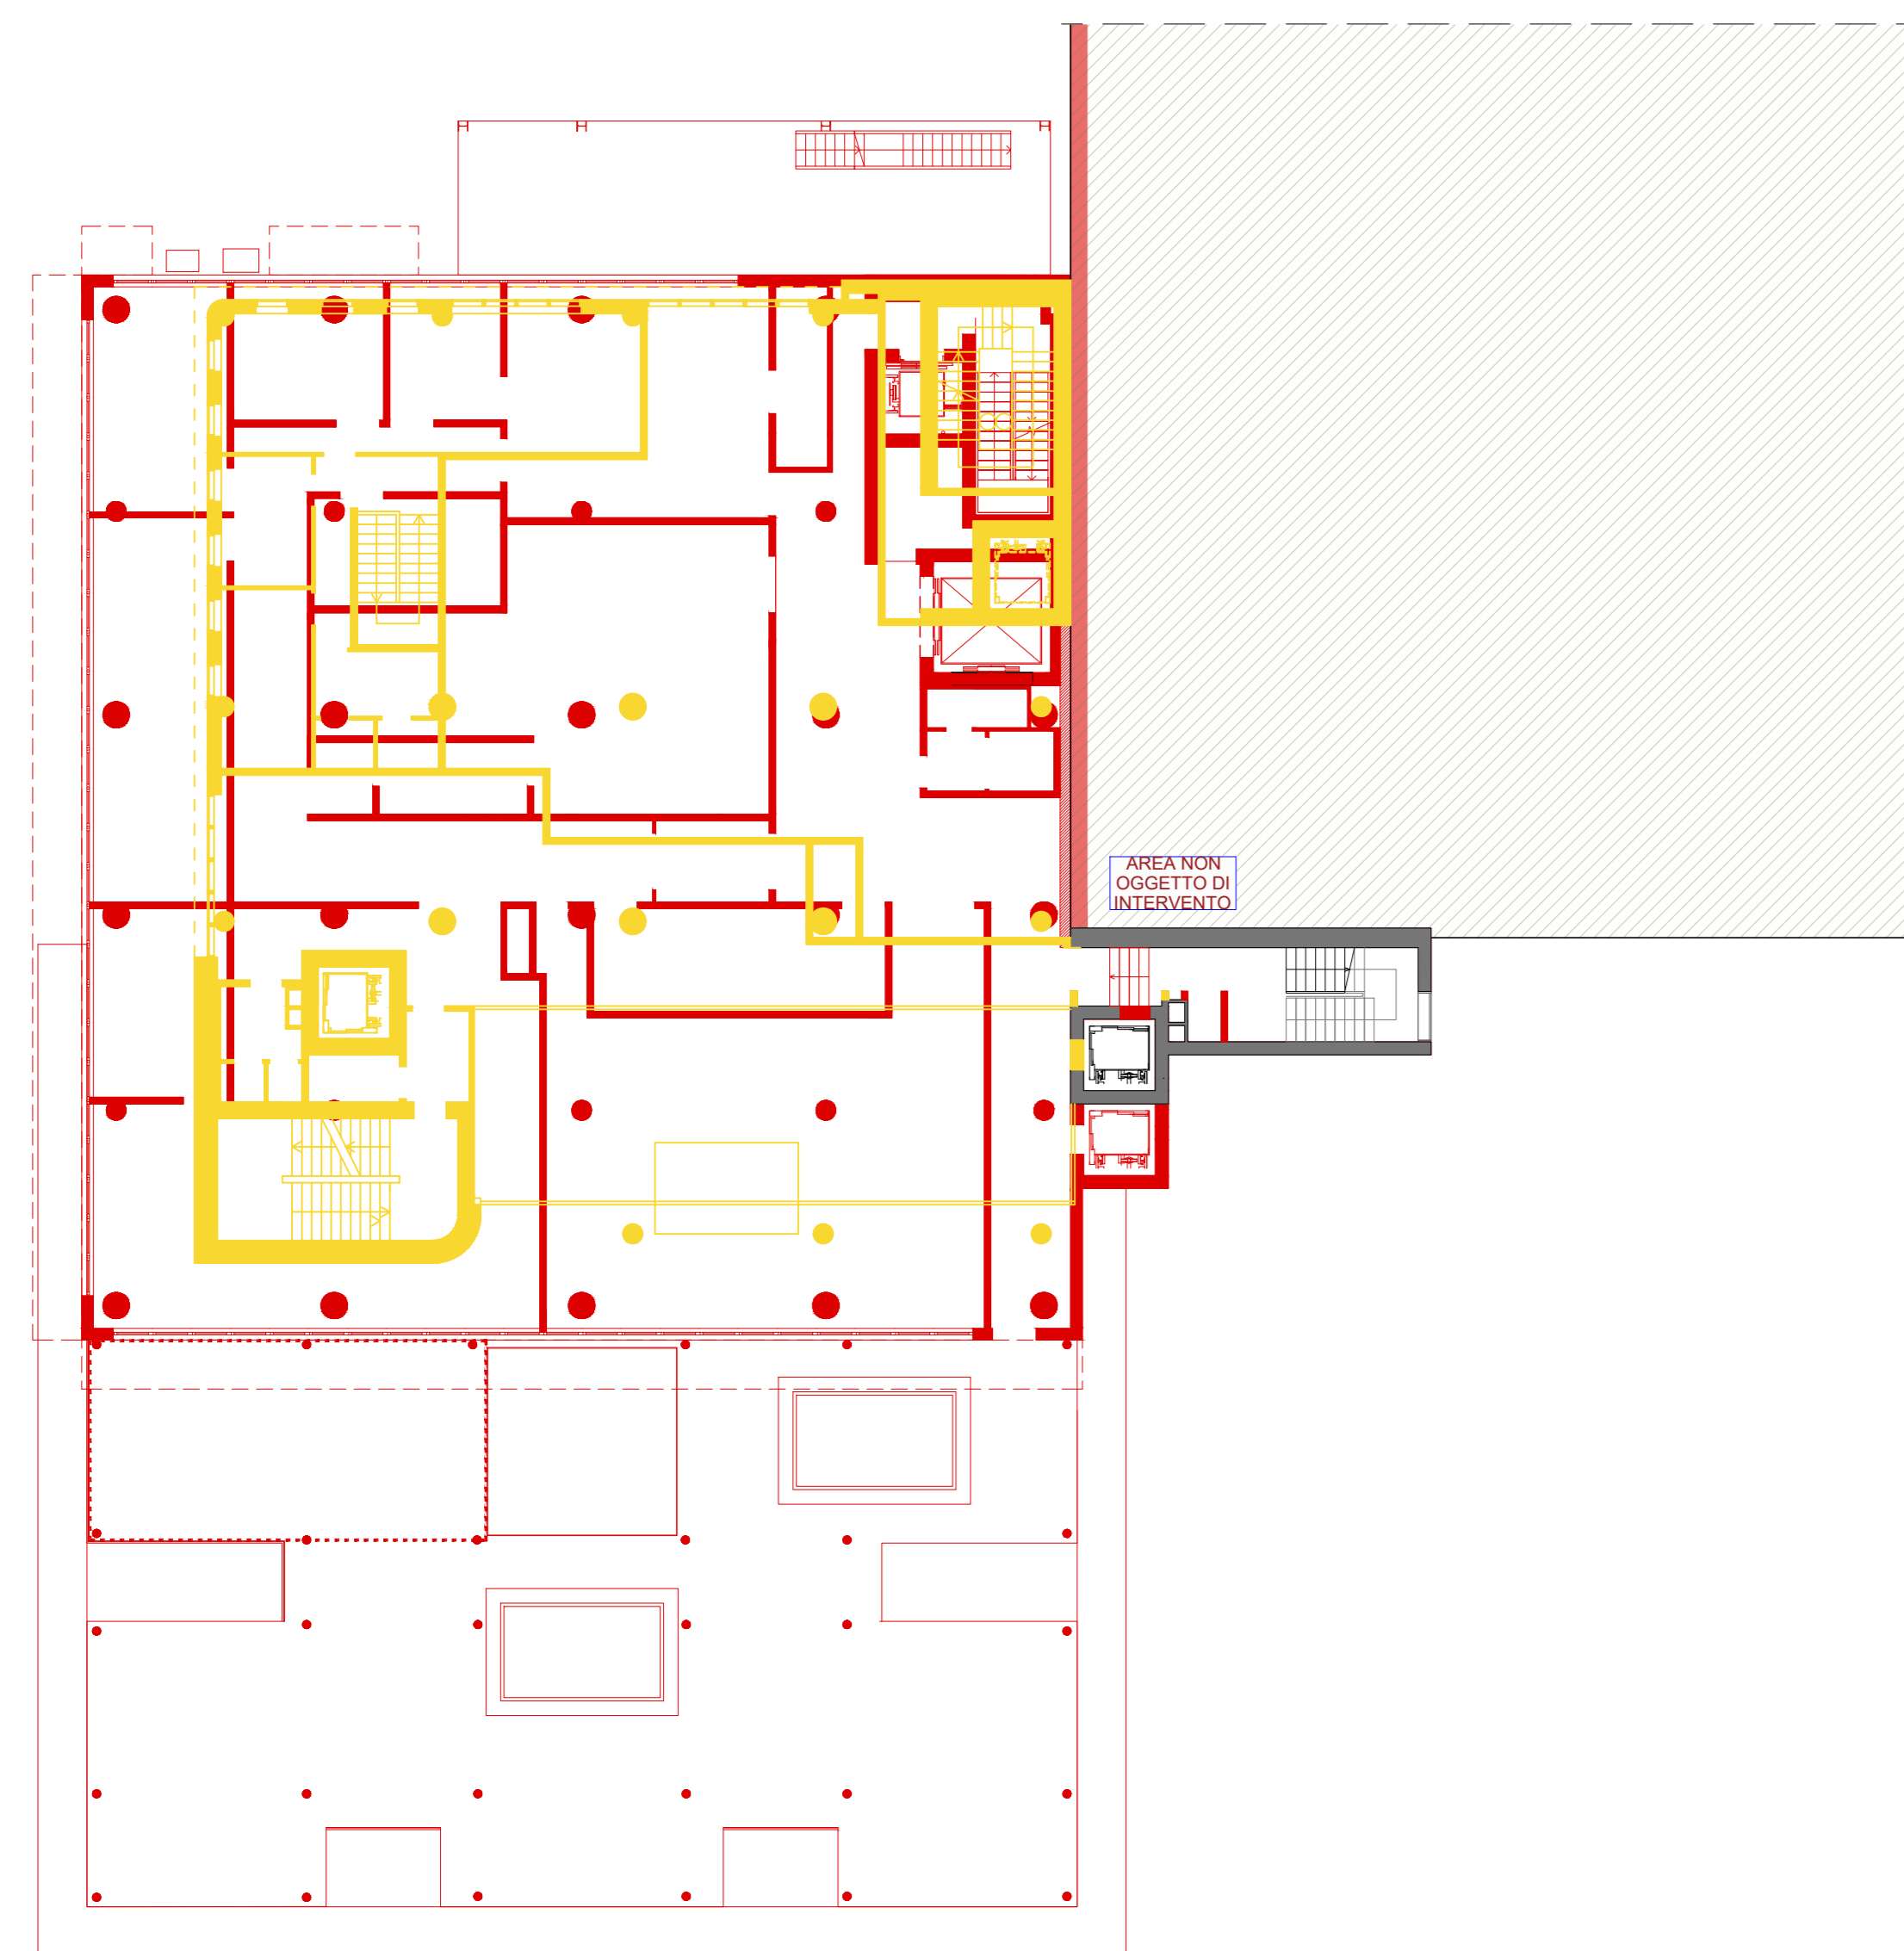

PIANTA PIANO PRIMO, +4.10, SG LAB (CLEAN ROOM)

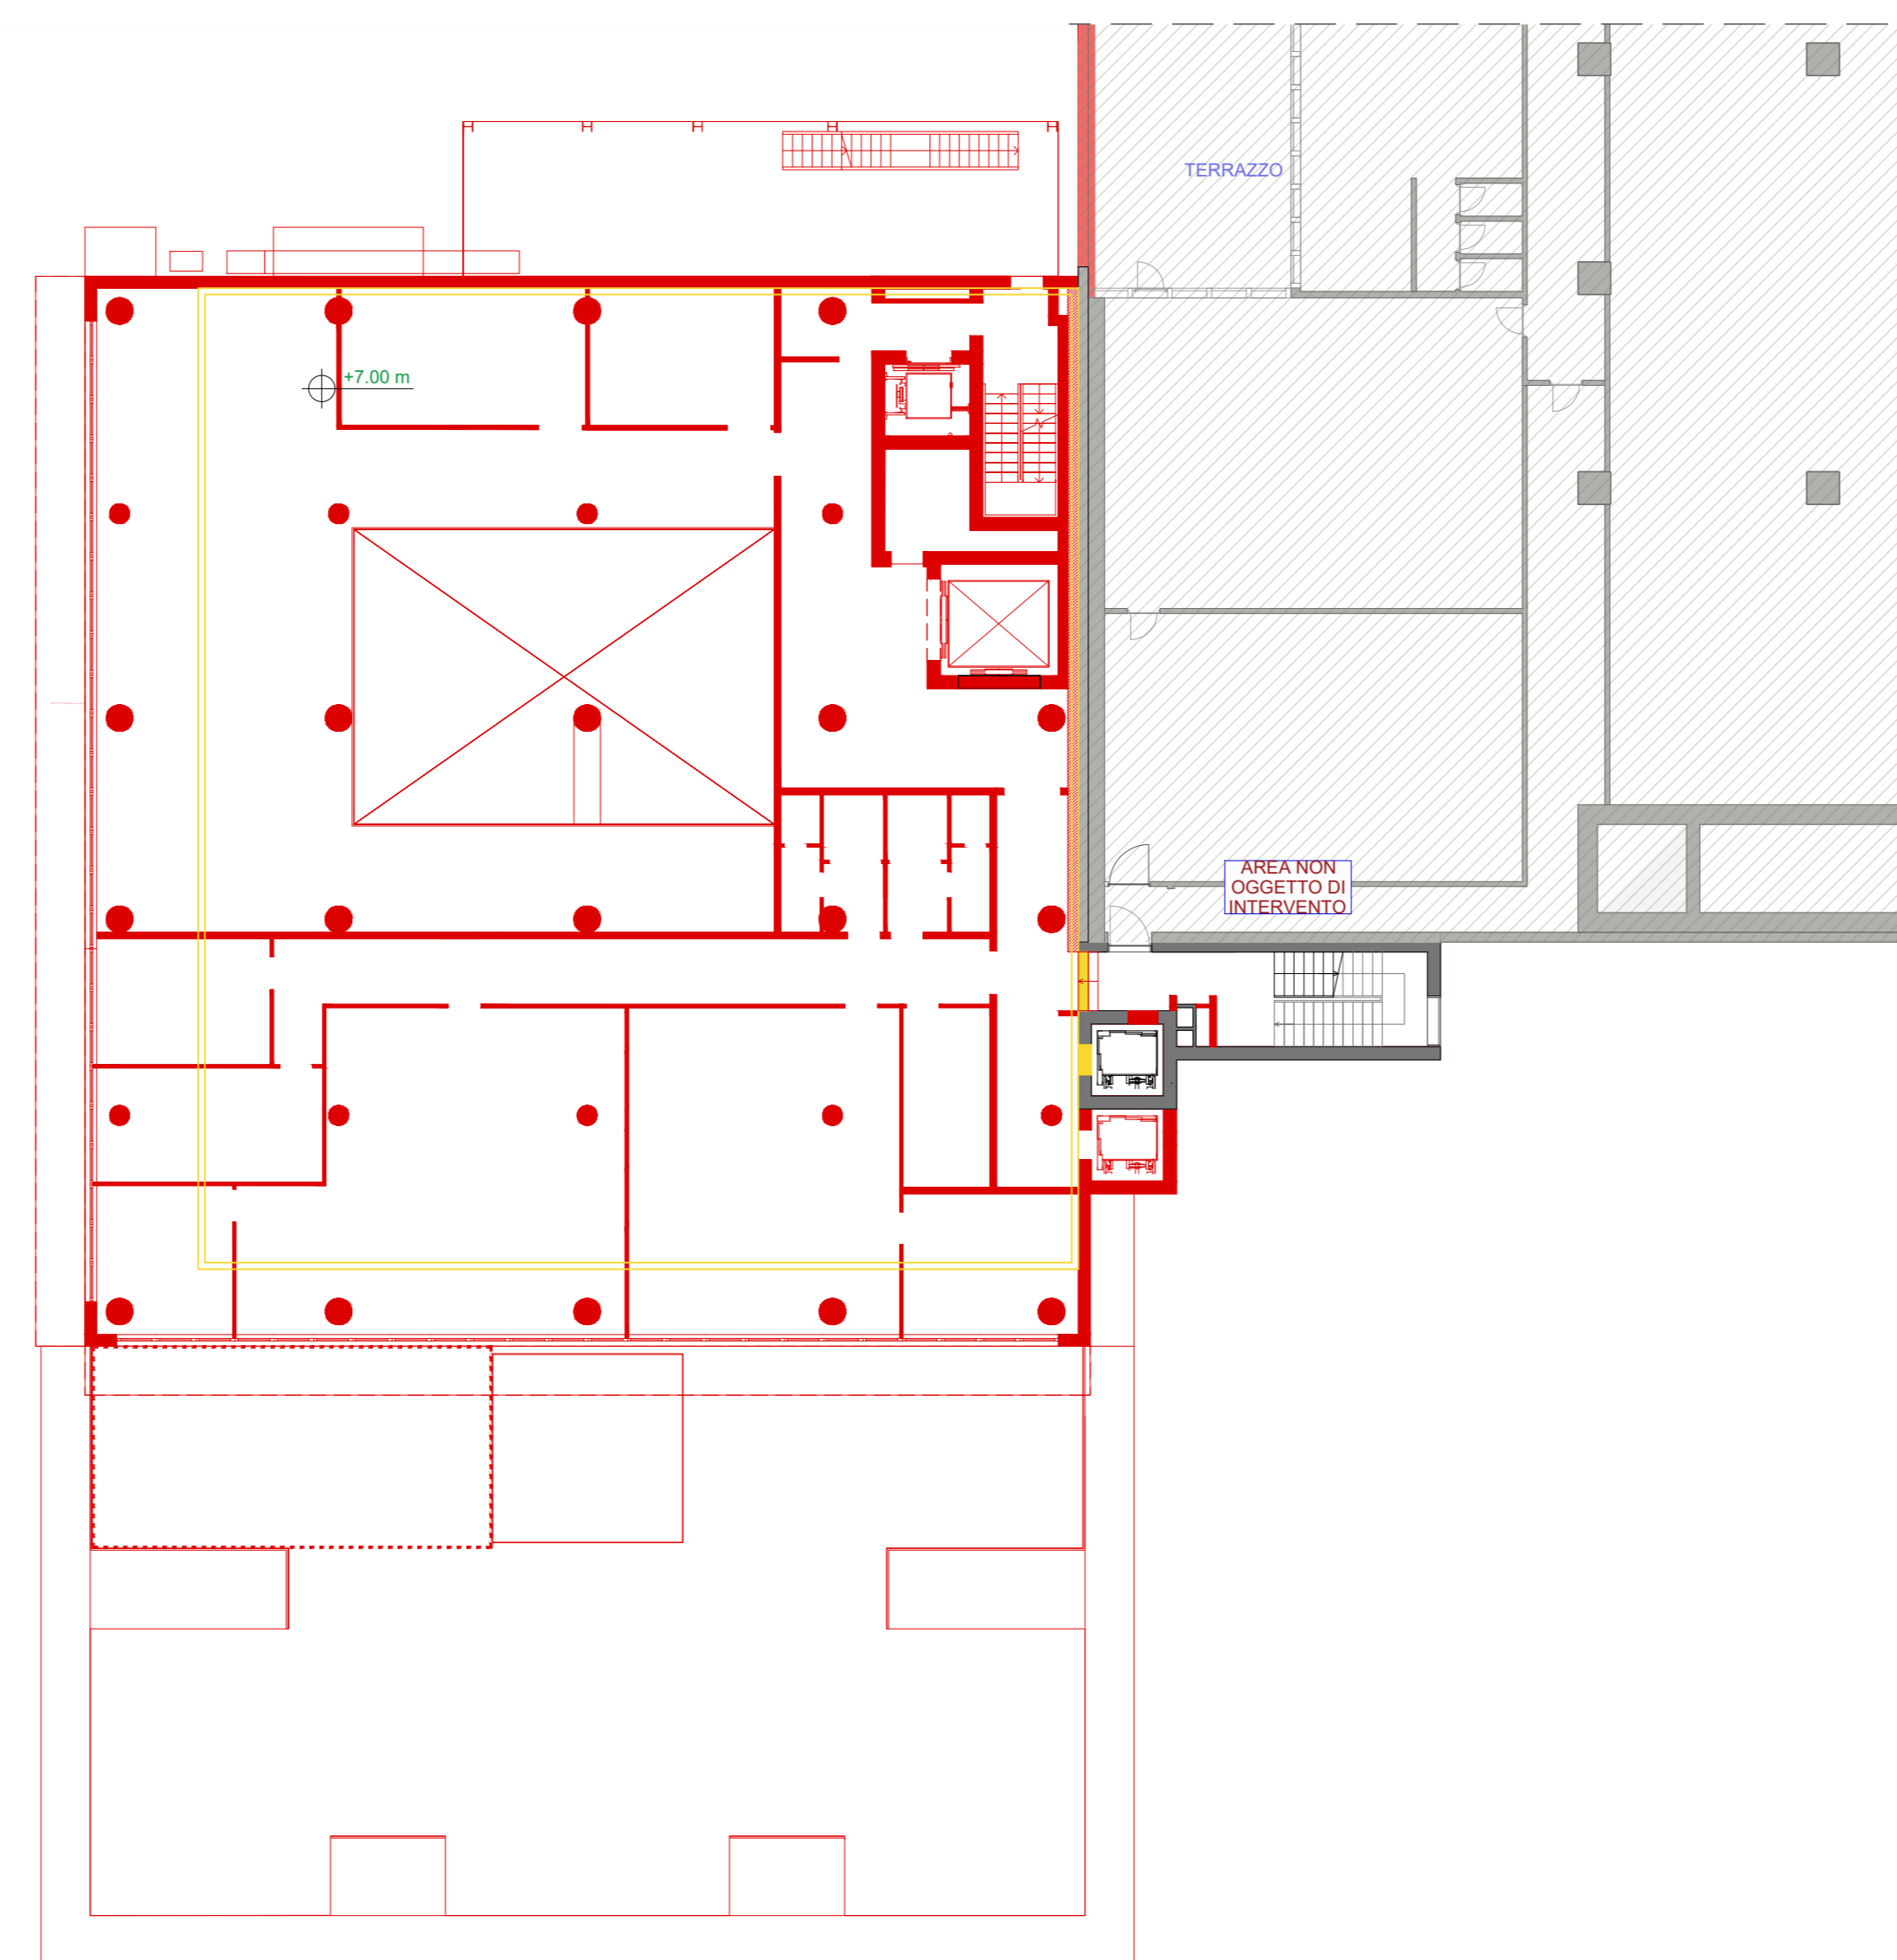

PIANTA PIANO SECONDO, +7.45, RD UFFICI RICERCA AMMEZZATO

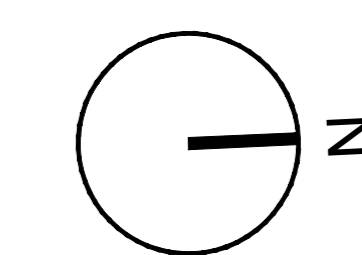


COMUNE DI PIOMBINO DESE

COMITENTE



Stevanato Group S.p.a.  
Via Madonna, 17  
30177 - Piombino Dese (PD)

COORDINAMENTO GENERALE, PROGETTAZIONE ARCHITETTONICA, STRUTTURE, IMPIANTI, SICUREZZA E DIREZIONE LAVORI

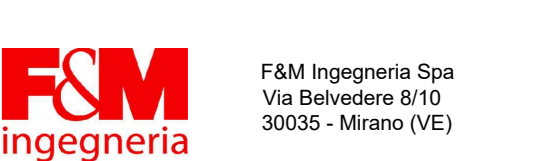

F&M Ingegneria Spa  
Via Bellavista 8/10  
30035 - Mirano (VE)

CONSULENZA ARCHITETTONICA



STUDIO ARTICO  
Via Cassini 81  
30173 - Mestre - Venezia (VE)

PROGETTO

1322 PALAZZINA UFFICI

EMMISSIONE

PROGETTO DEFINITIVO

TITOLO

Stato comparativo  
Pianta (1/3)

REV.	DATA	FILE	OGGETTO	DIS.	APPR.
1					
2					
3					
4					
5					
6					
7					
8					
9					
10					

ELABORATO IN: AdtLOV0021

DATA	SCALA	FILE	J/N
31-12-2020	1:200	ARCHITETTORE	132220
PROGETTO	VERIFICA	VERIFICA	APPROVAZIONE
G. Mirazzo	G. Mirazzo	T. Tassi	T. Tassi