

REALIZZAZIONE DI UN COMPLESSO  
 PRODUTTIVO ADIBITO A LOGISTICA  
**AMPLIAMENTO FABBRICATO LOGISTICA**

Via Primo Targato - Piombino Dese

COMMITTENTE  
**Chigliato Trasporti s.r.l.**  
 Legale rappresentante Luca Chigliato  
 Via Primo Targato n. 4, 35017 Piombino Dese (PD)  
 C.F. e P.IVA 03289390282

PROGETTISTA  
**Architetto MAURIZIO MALVESTIO**  
 Via Milano 3, 35010 Trebaseleghe PD  
 C.F. MLV MRZ 60B25 F904T, P.IVA 01855500284  
 Ordine degli Architetti, n° 890


OGGETTO  
**PLANIMETRIA**  
**RACCOLTA ACQUE COPERTURE**

18






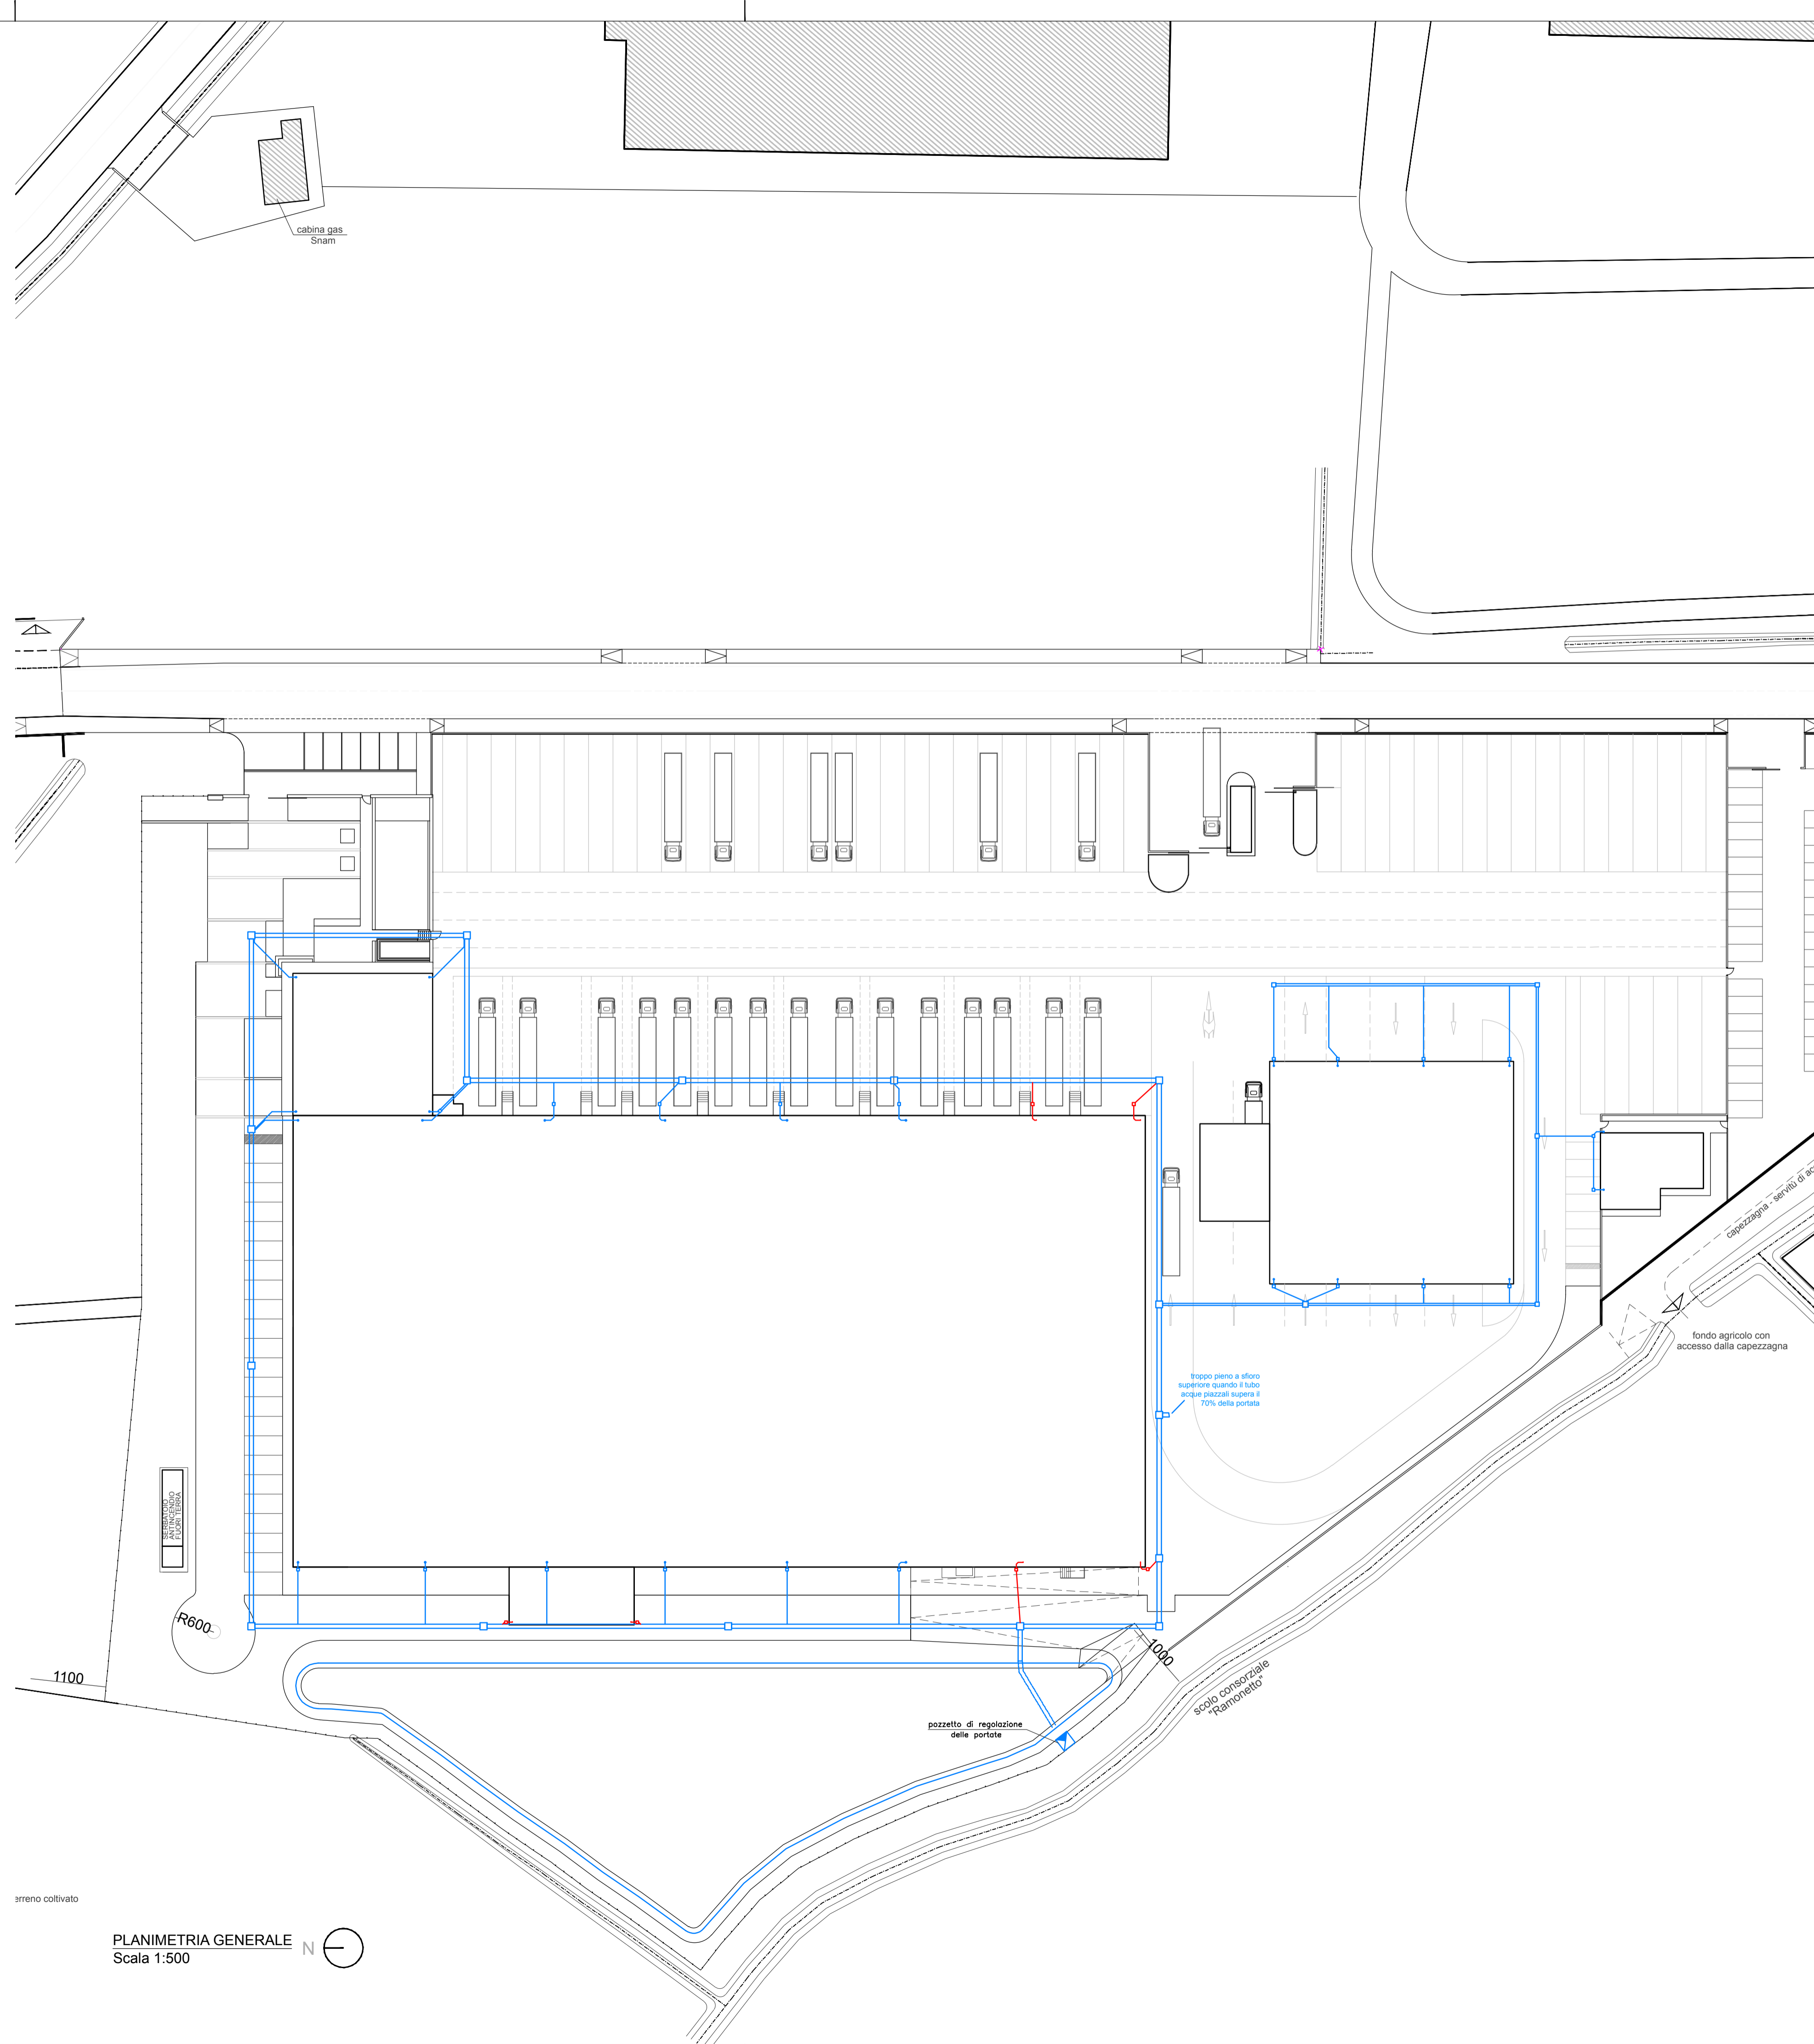

01	PERMESSO DI COSTRUIRE PER AMPLIAMENTO FABB. LOGISTICA	g.M.
14.01.2021	PRIMA STESURA	

VARIANTE AI TITOLI ABILITATIVI DI SEGUITO RIPORTATI

- Permesso di Costruire – PUE/2015/00881 del 28/06/2016
- Permesso di Costruire – PUE/2016/00181 del 11/10/2016
- SCIA - REP\_PROV\_PD/PD-SUPRO/0060676 del 29/05/2017
- Permesso di Costruire – PUE/2017/00153 del 27/12/2017
- SCIA – REP\_PROV\_PD/PD-SUPRO/0159663 del 29/12/2017
- Permesso di Costruire – PUE/2018/00007 del 06/06/2019
- SCIA – REP\_PROV\_PD/PD-SUPRO/0100863 del 26/06/2019
- SCIA - REP\_PROV\_PD/PD-SUPRO/0155966 del 28/09/2020

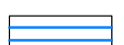

LEGENDA ACQUE BIANCHE

-  TOMBINAMENTI ESISTENTI
-  FOSSATI E SCOLINE ESISTENTI
-  TUBAZIONI IN CLS Ø60/Ø30 ACQUE METEORICHE ESISTENTI
-  POZZETTO D'ISPEZIONE E RACCORDO 100x100-60x60 ESISTENTE
-  POZZETTO DI REGOLAZIONE DELLA PORTATA – STRAMAZZO – ESISTENTE
-  POZZETTO D'ISPEZIONE 40x40 CON CHIUSINO IN GHISA COLLEGAMENTO IN PVC PESANTE Ø125 mm – ESISTENTE
-  POZZETTO D'ISPEZIONE 40x40 CON CHIUSINO IN GHISA COLLEGAMENTO IN PVC PESANTE Ø125 mm DI PROGETTO

PLANIMETRIA GENERALE N  
 Scala 1:500