



COMUNE DI PIOMBINO DESE  
 PROGETTO DI RISTRUTTURAZIONE E RICOSTRUZIONE DI MAGAZZINO AGROINDUSTRIALE  
 E NUOVA COSTRUZIONE DI FABBRICATO AD USO UFFICI  
 IN DEROGA ALLO STRUMENTO URBANISTICO  
 AI SENSI DELL'ART. 3 DELLA L.R. 55/2012

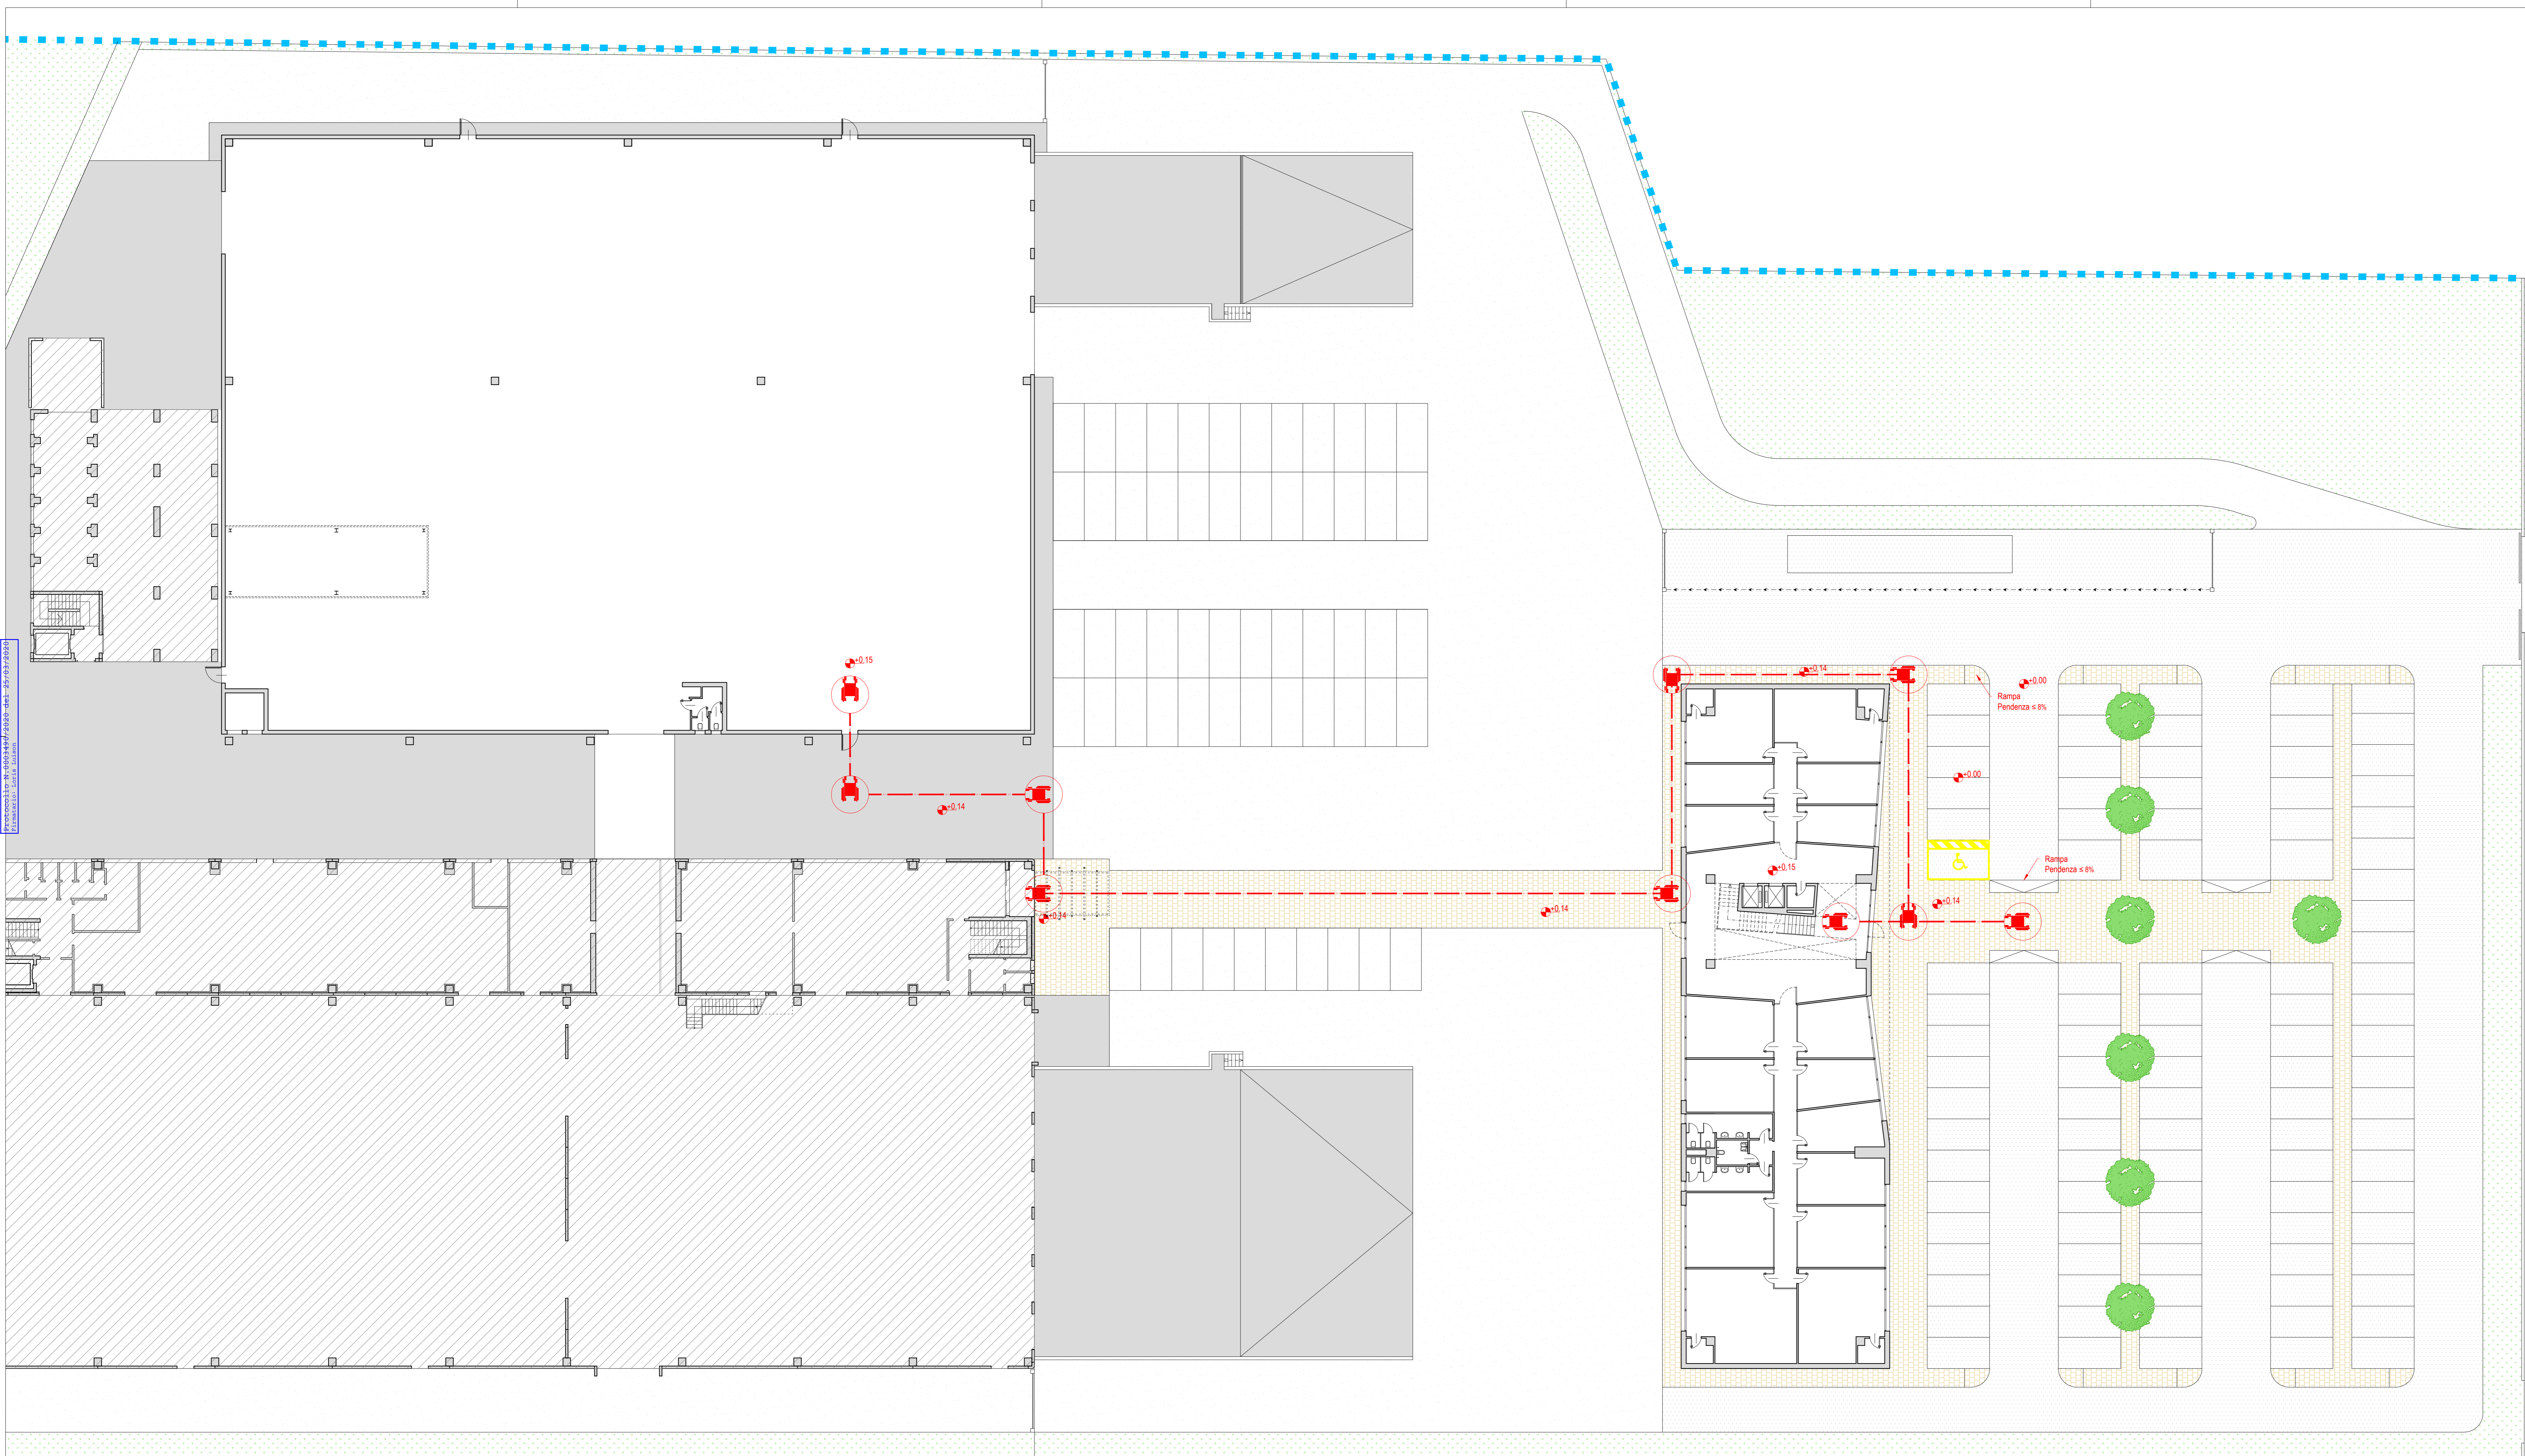

PENDENZA RAMPE NEI PERCORSI ESTERNI  
 SCALA 1:20

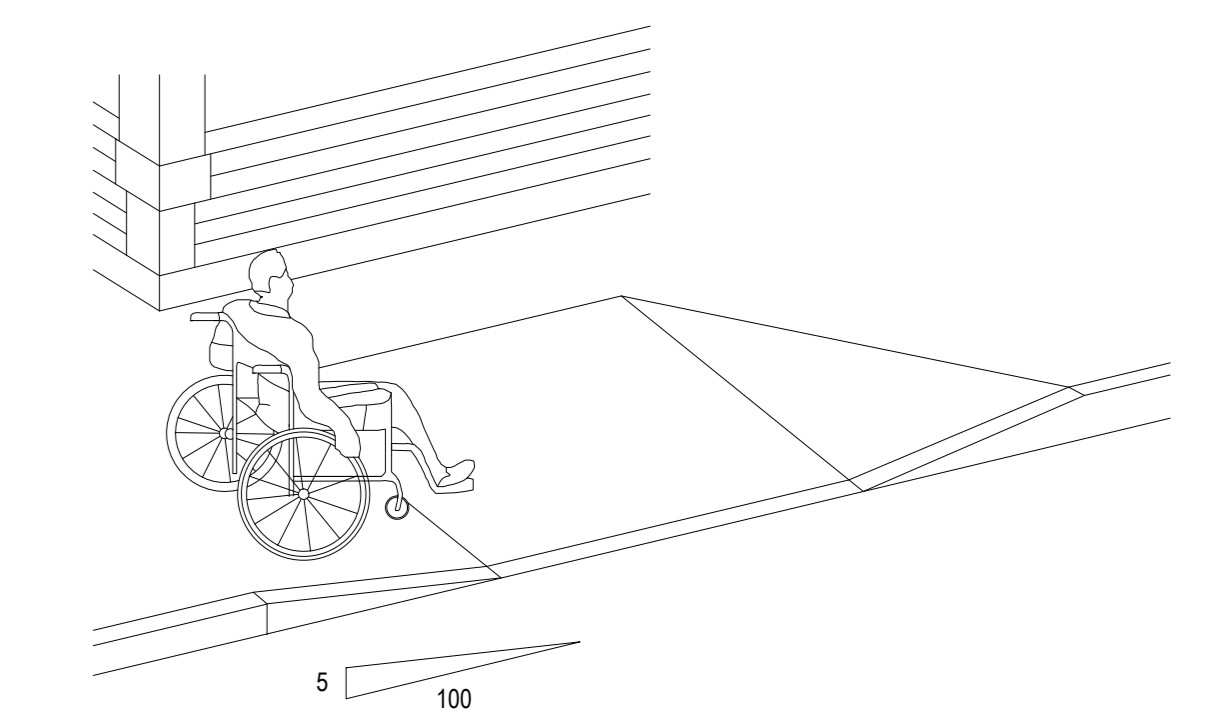

COMUNE DI PIOMBINO DESE

**PROGETTO**  
 RISTRUTTURAZIONE  
 CON DEMOLIZIONE E RICOSTRUZIONE  
 DI MAGAZZINO AGROINDUSTRIALE  
 E NUOVA COSTRUZIONE DI FABBRICATO AD USO UFFICI  
 IN DEROGA ALLO STRUMENTO URBANISTICO  
 AI SENSI DELL'ART. 3 DELLA L.R. 55/2012  
 Via Piave n. 120, 35017 Piombino Dese (PD)

**Tecnozoo s.r.l.**

Via Piave n. 120, 35017 Piombino Dese (PD)  
 Committente

**Ing. Loris Luison**

Via della Borsa n. 1/D, 31033 Castelfranco Veneto (TV)  
 Progettista

**FABBRICATO E - L. 13**

DIMOSTRAZIONE GRAFICA

28 FEBBRAIO 2020

TAVOLA

**12**  
 ARCHIVIO 19.10

REVISIONE	DATA	RESPONSABILE	FILE	DESCRIZIONE
01	28.02.2020	RL	Progetto 11	13.02.2020 (ing. Loris Luison) PDC
02	28.02.2020	RL	Progetto 12	28.02.2020 (ing. Loris Luison) PDC