


P1_PROSPETTO EST, scala 1:100

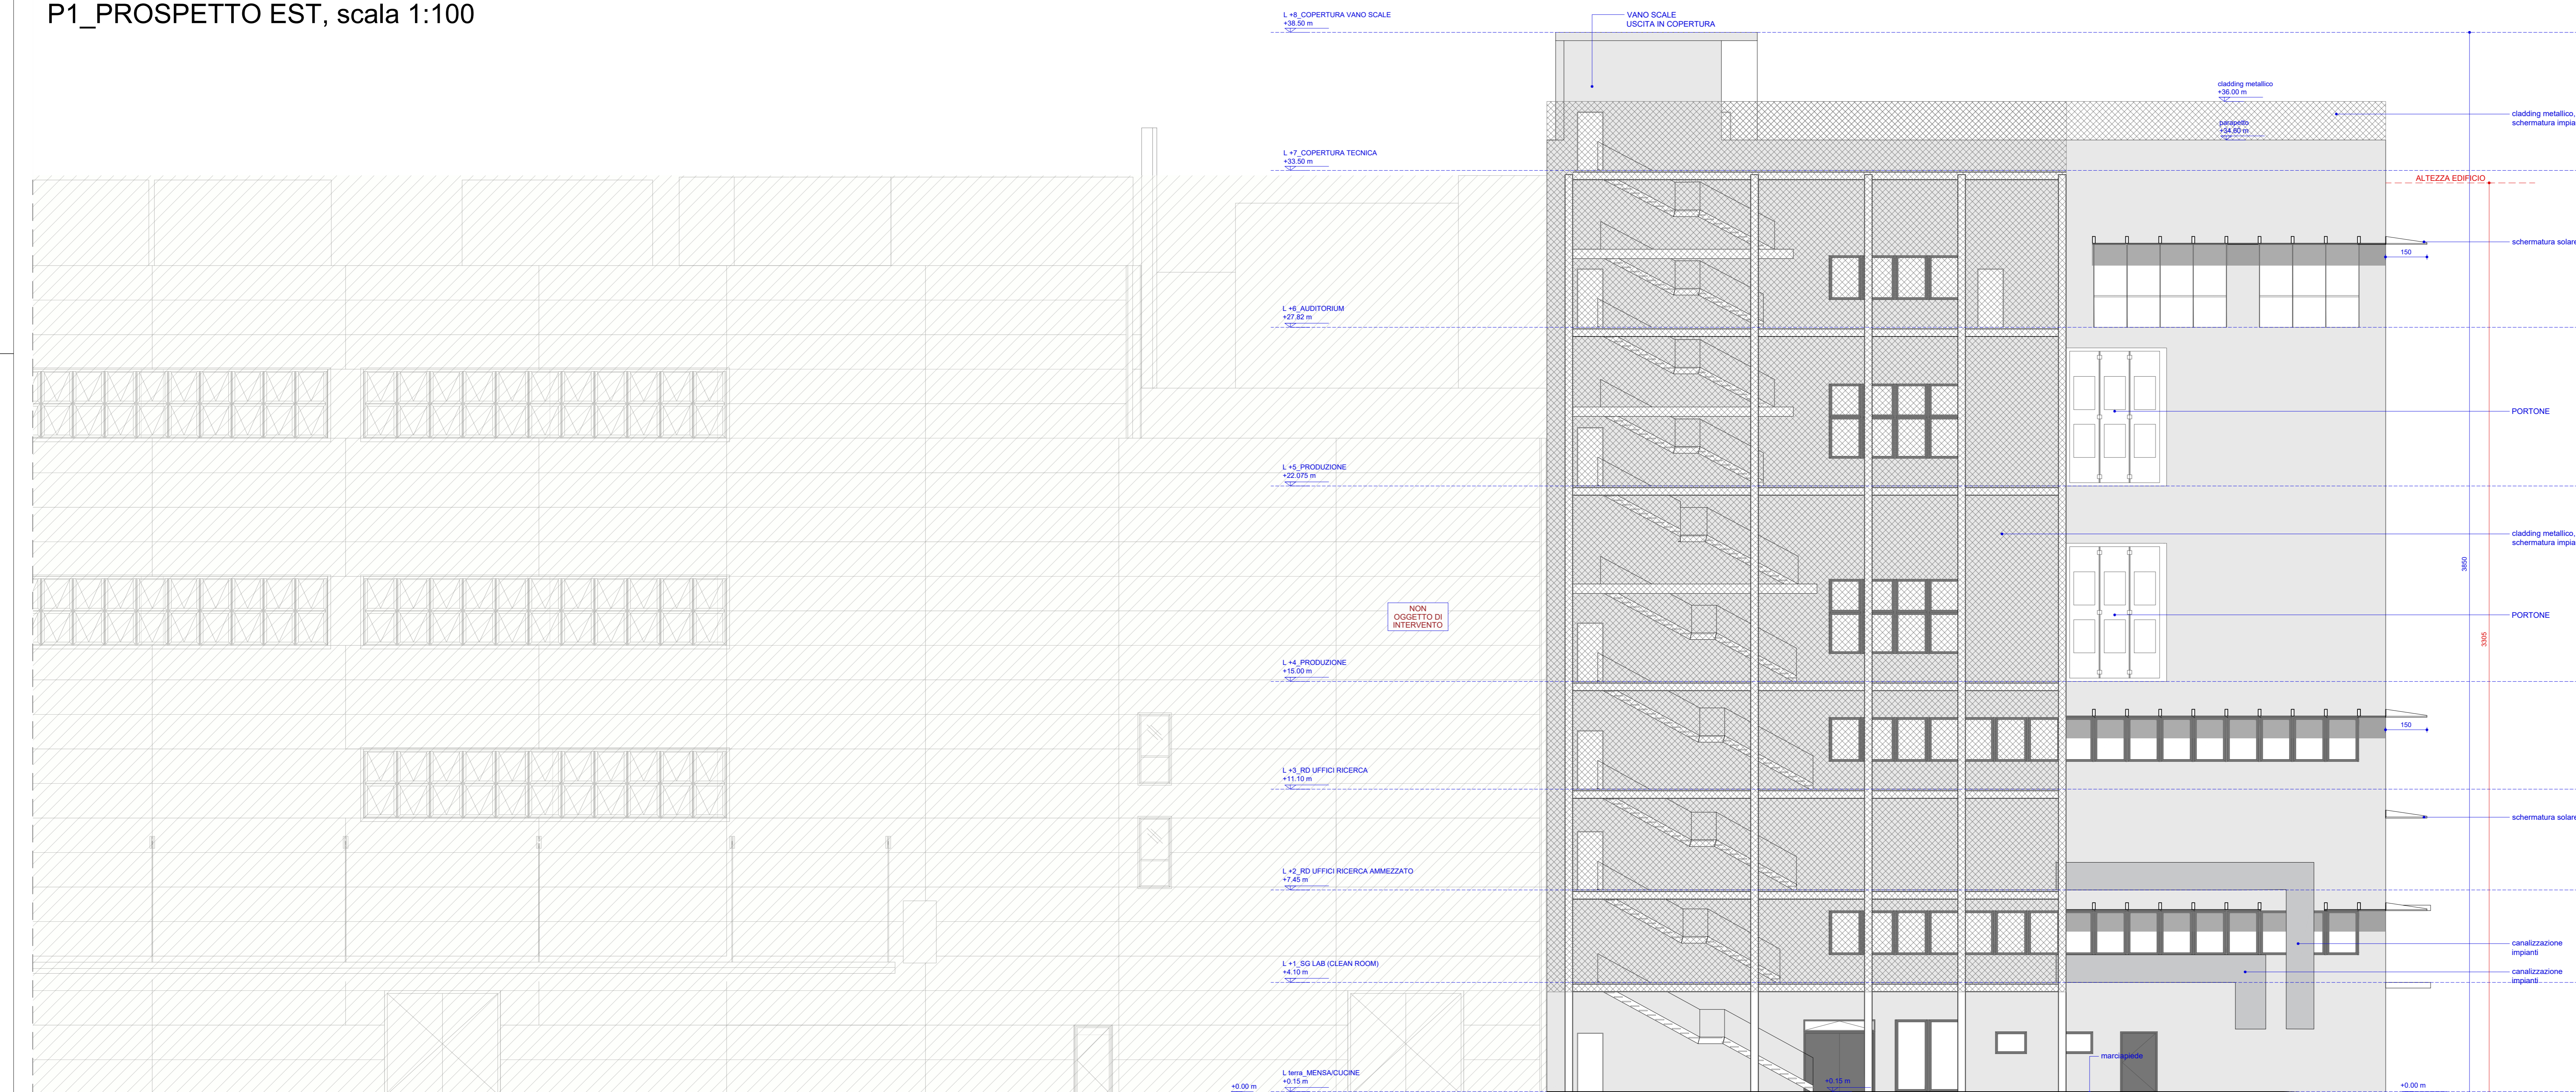


P2_PROSPETTO OVEST, scala 1:100


+5.50 m
+5.50 m
Indicazione delle quote altimetriche
Tutte le quote sono espresse in centimetri
Le quote altimetriche sono espresse in metri

NOTE GENERALI

KEY - SECTION

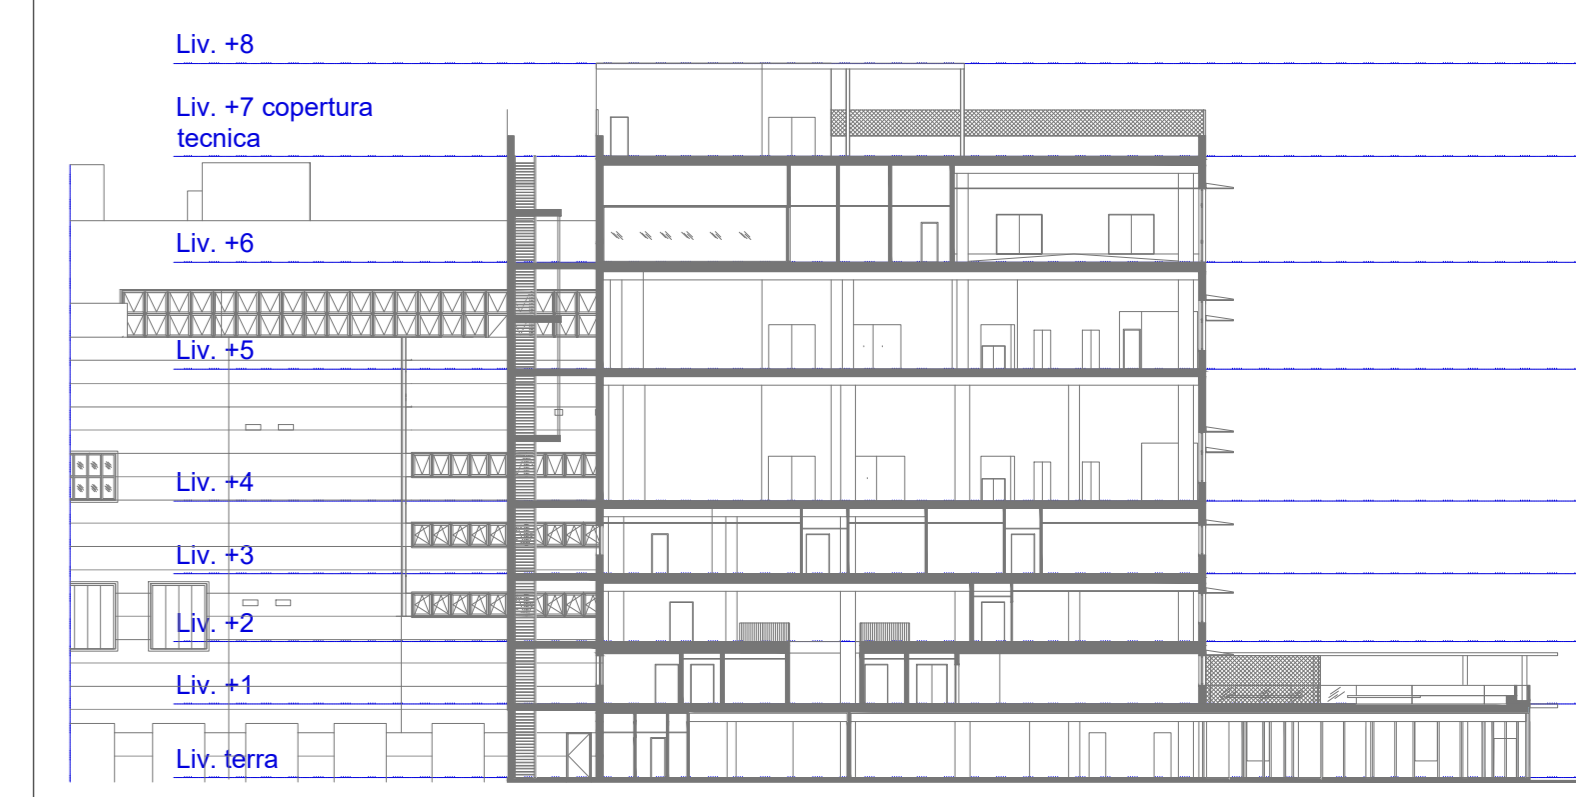

KEY - PLAN

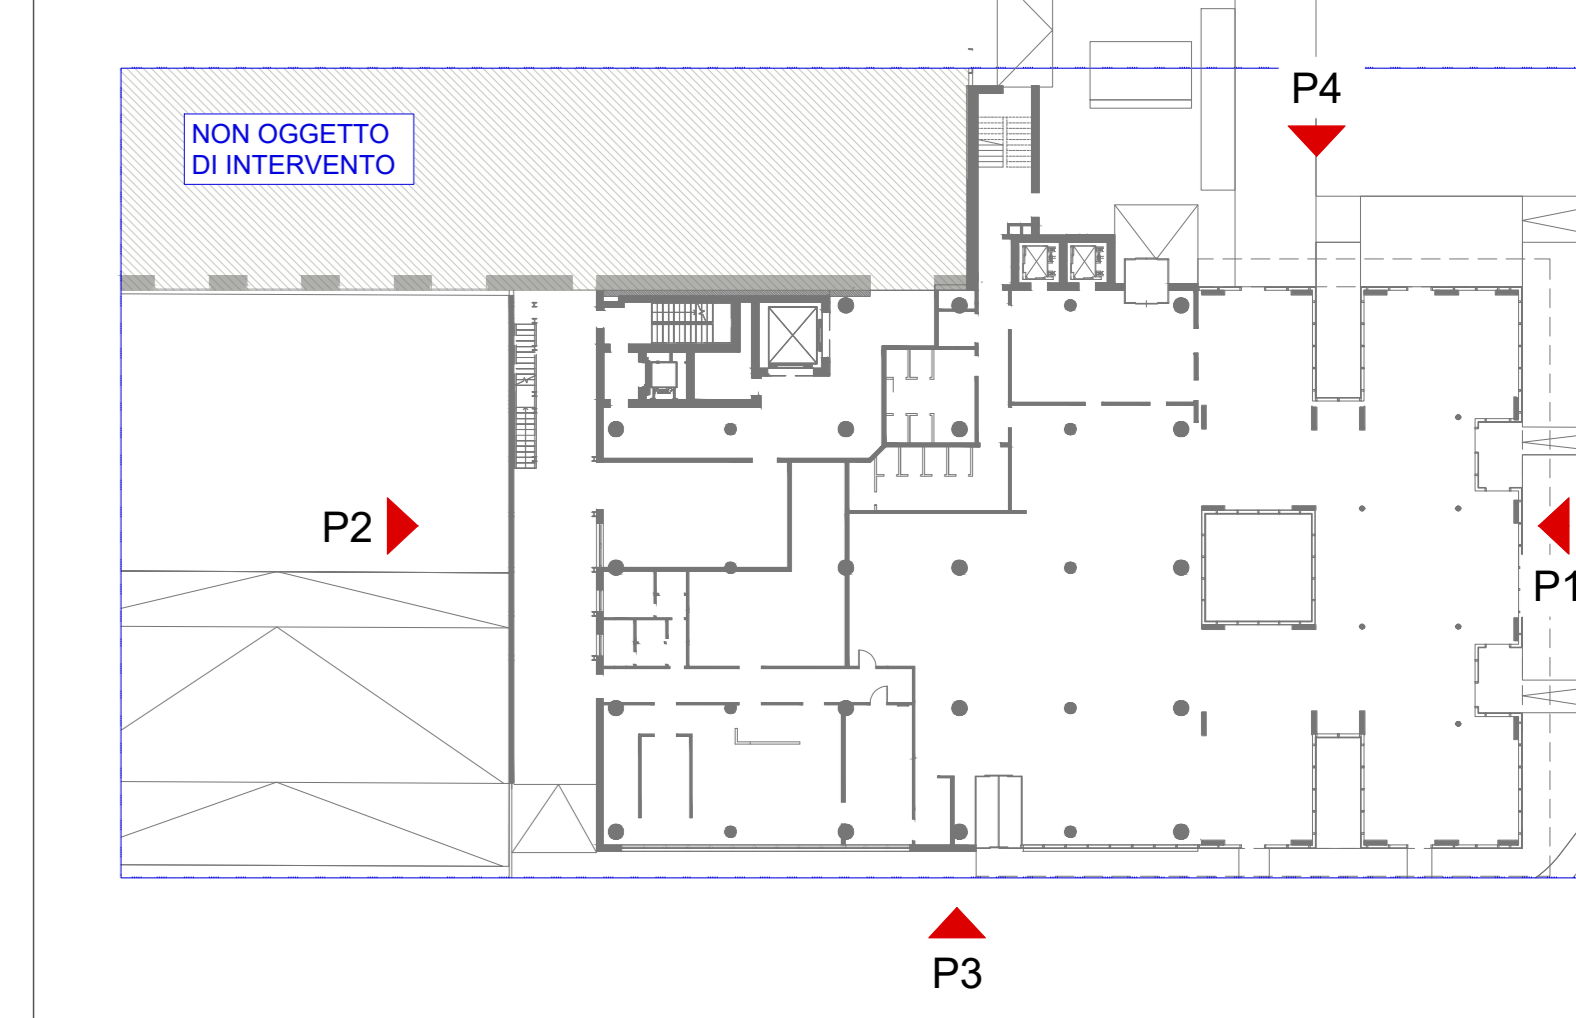

COMUNE DI PIOMBINO DESE

COMITENTE
SG Stevanato Group
 Stevanato Group S.p.a.
 Via Malmetta, 17
 30017 - Piombino Dese (PD)

COORDINAMENTO GENERALE, PROGETTAZIONE ARCHITETTONICA, STRUTTURE, IMPIANTI, SICUREZZA E DIREZIONE LAVORI
F&M ingegneria
 F&M Ingegneria Spa
 Via Bellvedere 8/10
 30035 - Mirano (VE)

CONSULENZA ARCHITETTONICA
STUDIO ARTICO
 Via Canova 81
 30173 - Mestre - Venezia (VE)

PROGETTO
1322 PALAZZINA UFFICI

EMISSIONE
PROGETTO DEFINITIVO

TITOLO
 Stato di progetto
 Prospetto est, prospetto ovest

REV.	DATA	FILE	OGGETTO	DIS.	APPR.
1					
2					
3					
4					
5					
6					
7					
8					
9					
10					

DATA	SCALA	FILE	IN
31-12-2020	1:100	1322205	1322205
PROGETTO	DISSEGNO	VERIFICA	APPROVAZIONE
G. Mazzò	G. Mazzò	T. Tassi	T. Tassi

ELABORAZIONE
AdiLOV0018