


LEGENDA

|  |  |             |
|--|--|-------------|
|  | <b>AREA OGGETTO D'INTERVENTO</b>   |             |
|  | Perimetrazione area intervento   | mq. 7008,95 |
|  | Superficie coperta edificio scolastico   | mq. 1577,57 |
|  | Superficie coperta complessiva   | mq. 1637,09 |
|  | <b>EDIFICIO ESISTENTE</b>  |             |
|  | Escluso dalle opere di demolizione, soggetto a interventi di tamponamento puntuali   |             |
|  | Edificio esistente di non interesse culturale  |             |
|  | <b>EDIFICIO OGGETTO DI DEMOLIZIONE</b>   |             |
|  | <b>AREA AMBITO VIABILITÀ</b>   |             |
|  | Perimetrazione area extra lotto, comprensiva dei mappali: 1044, 1045, 1052, 635 per possibili interventi su viabilità di accesso |             |
|  | Superficie complessiva   | mq. 416,40  |
|  | Edifici esistenti non oggetto d'intervento   |             |
|  | <b>STATO ATTUALE</b>   |             |
|  | Area Verde   |             |
|  | Superficie Permeabile  | mq. 1447,12 |
|  | <b>STATO ATTUALE</b>   |             |
|  | Area in ghiaio   |             |
|  | Superficie Permeabile  | mq. 2800,10 |
|  | <b>STATO ATTUALE</b>   |             |
|  | Area in asfalto  |             |

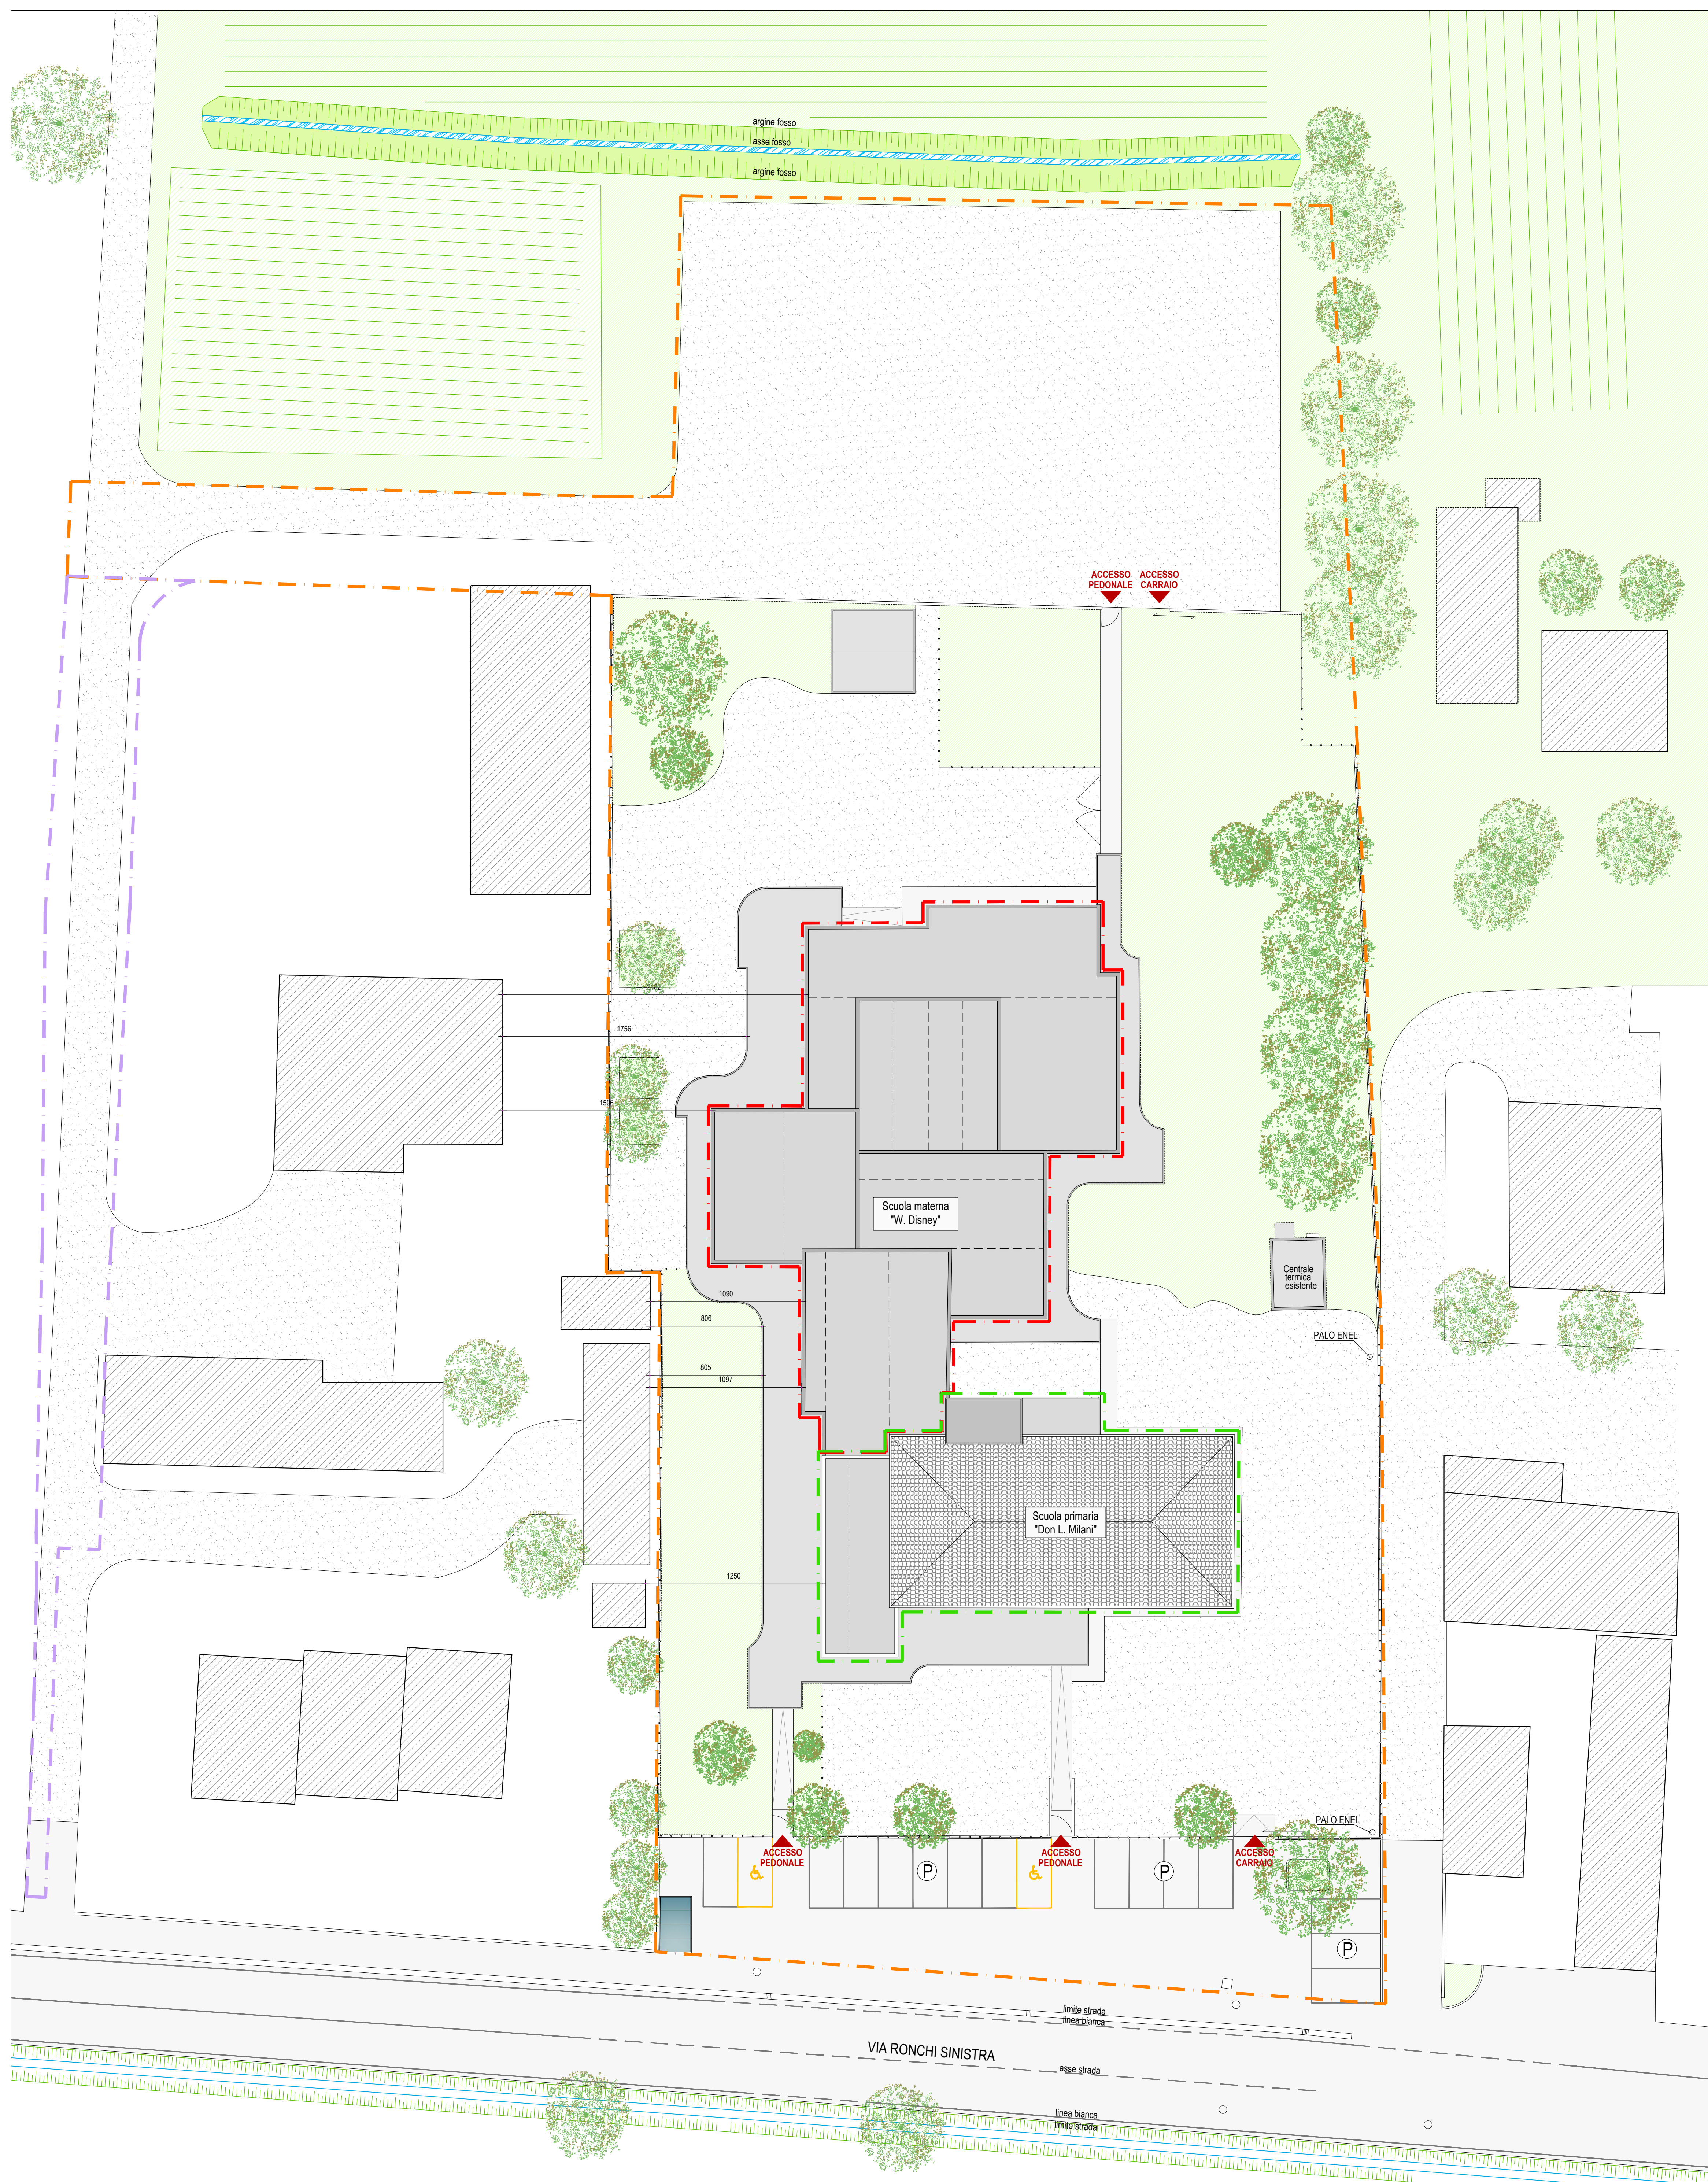

PLANIMETRIA GENERALE

scala 1:200



**REALIZZAZIONE NUOVO ASILO NIDO COMUNALE INSERITO NEL NUOVO POLO D'INFANZIA DEL COMUNE DI PIOMBINO DESE (PD)**

PROGETTO FINANZIATO DALL'UNIONE EUROPEA Next Generation EU- PNRR

| FASE DI PROGETTO:                      |      |           |              |           |
|--|------|-----------|--------------|-----------|
| PROGETTO FATTIBILITÀ TECNICO-ECONOMICA |      |           |              |           |
| fase                                   | area | elaborato | n. elaborato | revisione |
| PF                                     | AR   | EG        | 03           | 01        |
|  |      |           |              | scala     |
|  |      |           |              | 1:200     |

**LOCALIZZAZIONE INTERVENTO:**  
 Comune di PIOMBINO DESE,  
 Località RONCHI (PD) - Via Ronchi Sinistra n. 7  
 codice meccanografico istituto: PDIC86300R  
 codice meccanografico PES: PDAA86301N  
 Catastralmente censito:  
 C.T. Foglio 31 Mappale 279, 572, 1048, 1049  
 C.F. Foglio 31 Mappale 279 sub.4-6  
 Foglio 31 Mappale 572 sub.2

**STUDI PROGETTAZIONE**

Capogruppo Mandataria:

**desARCHI**  
 DAL CORSO & SCAPIN architetti

Dal Corso e Scapin architetti  
 Via Montebello n. 9/A  
 30036 S. Maria di Sala (VE)  
 P.IVA 02606610273

*Hilario della*

**CODICE ALLEGATO:**  
 C.U.P.: B45E22000320006 (asilo nido)  
 C.U.P.: B42C22000220006 (scuola infanzia)

**DESCRIZIONE ALLEGATO:**  
**STATO ATTUALE - PLANIMETRIA DI RILIEVO**

**R.U.P.:** ing. ENRICO SARTOREL

**COMMITTENTE:**  
**COMUNE DI PIOMBINO DESE**  
 Area III^ - Servizi Tecnici

Piazza A. Palladio n. 1 - 35017 - Piombino Dese (PD)  
 p.iva: 00648560282 - c.f.: 80009710288

**STAFF DI PROGETTAZIONE**

**ARCHITETTICO-STRUTTURALE & COORD. SICUR. IN PROGETTAZIONE:**  
 Arch. Filareto Dal Corso  
 Arch. Alessandro Dal Corso

**STRUTTURE:** Ing. Orlino Bergamo

**IMPIANTI:** Ing. Biscotto  
 Ing. Guida

**COLLABORATORI:**  
 Arch. Chiara Sappi  
 Arch. Federica Bellarda  
 Ing. Michele Gianferro  
 Arch. Nicola Bardani  
 Geom. Chiara Da Lio  
 Arch. Fabio Gambarelli  
 Arch. Lorenzo Marconi  
 Ing. Valerio Baggioli  
 Ing. Luca Lantini  
 Dott. Ing. Maria Giannetti  
 Ing. Marco di Russo  
 Arch. Giovanni Biscardi  
 Arch. Lorenzo Povelato  
 Ing. Chiara Maria Cinto  
 Arch. Luigi Passarello  
 Ing. Roberto Di Lorenzo  
 Dott. Ing. Davide Stefanini  
 Arch. Erica Agrone Corvino  
 Ing. Giuseppe Vissico  
 Ing. Angela Pisciotto  
 Ing. Enrica Pirronello  
 Arch. Valerio Bazzano  
 s.l. Marco Zucchetto  
 Luca Bagaglio  
 p.l. Riccardo Cardiani  
 Ing. Massimo Simone

| rev. | descrizione   | data        | redatto | controllato |
|------|---|-------------|---------|-------------|
| 00   | Prima emissione progetto di fattibilità tecnico-economica | Marzo 2023  | F.D.C.  | F.D.C.      |
| 01   | Revisione per validazione progetto                        | Aprile 2023 | F.D.C.  | F.D.C.      |

file: PF\_AR\_EG\_03\_01 - Stato attuale - Planimetria di rilievo | data emissione: Marzo 2023

Al termini di legge il presente elaborato non può essere riprodotto o comunicato a terzi senza espressa e preventiva autorizzazione del titolare. Copyright © by DAL CORSO & SCAPIN architetti