

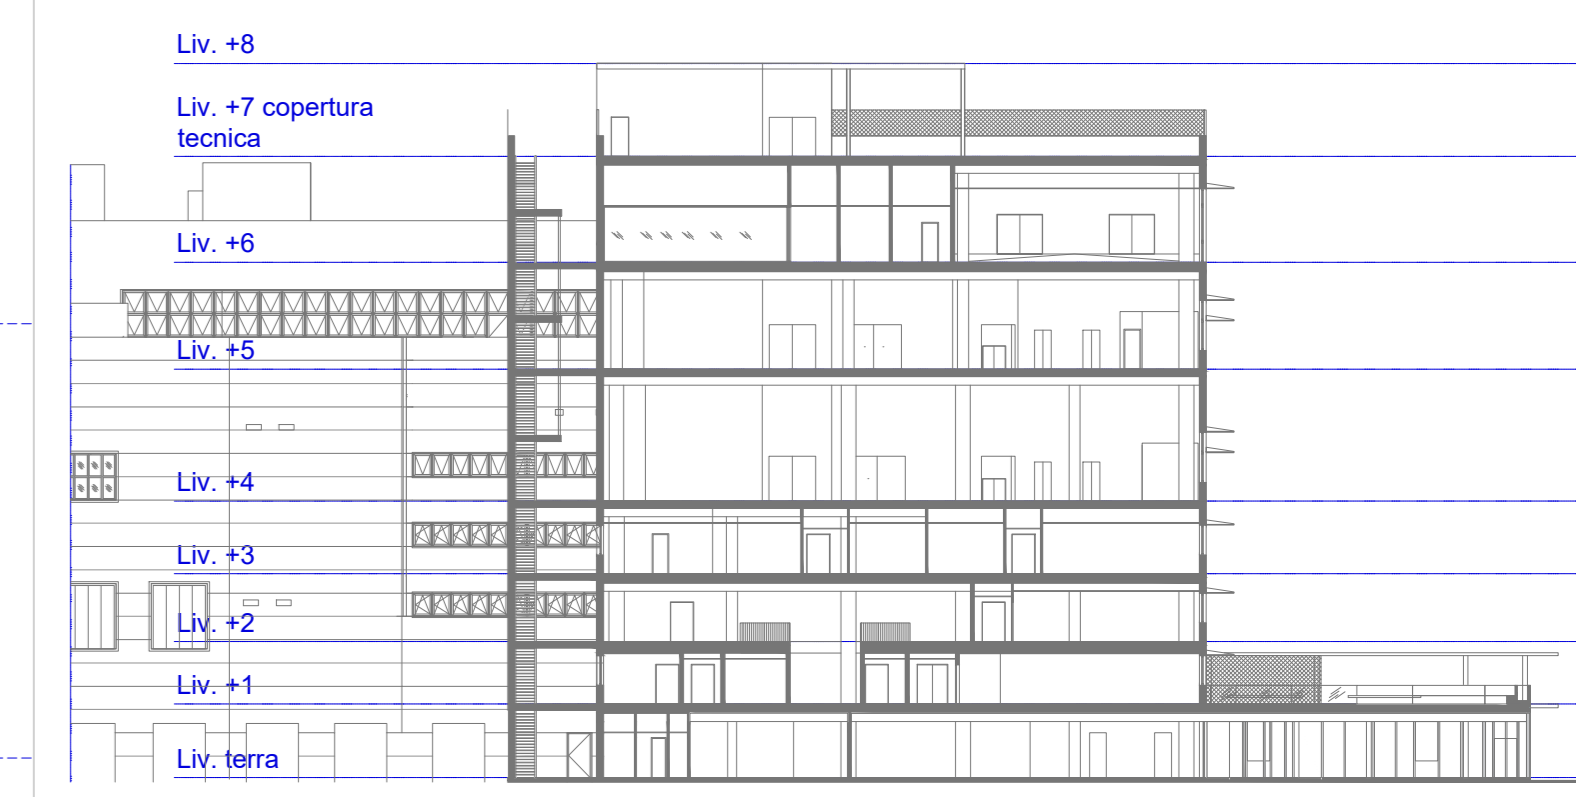


+5.50 m  
+5.50 m  
Indicazione delle quote altimetriche  
Tutte le quote sono espresse in centimetri  
Le quote altimetriche sono espresse in metri


KEY - SECTION

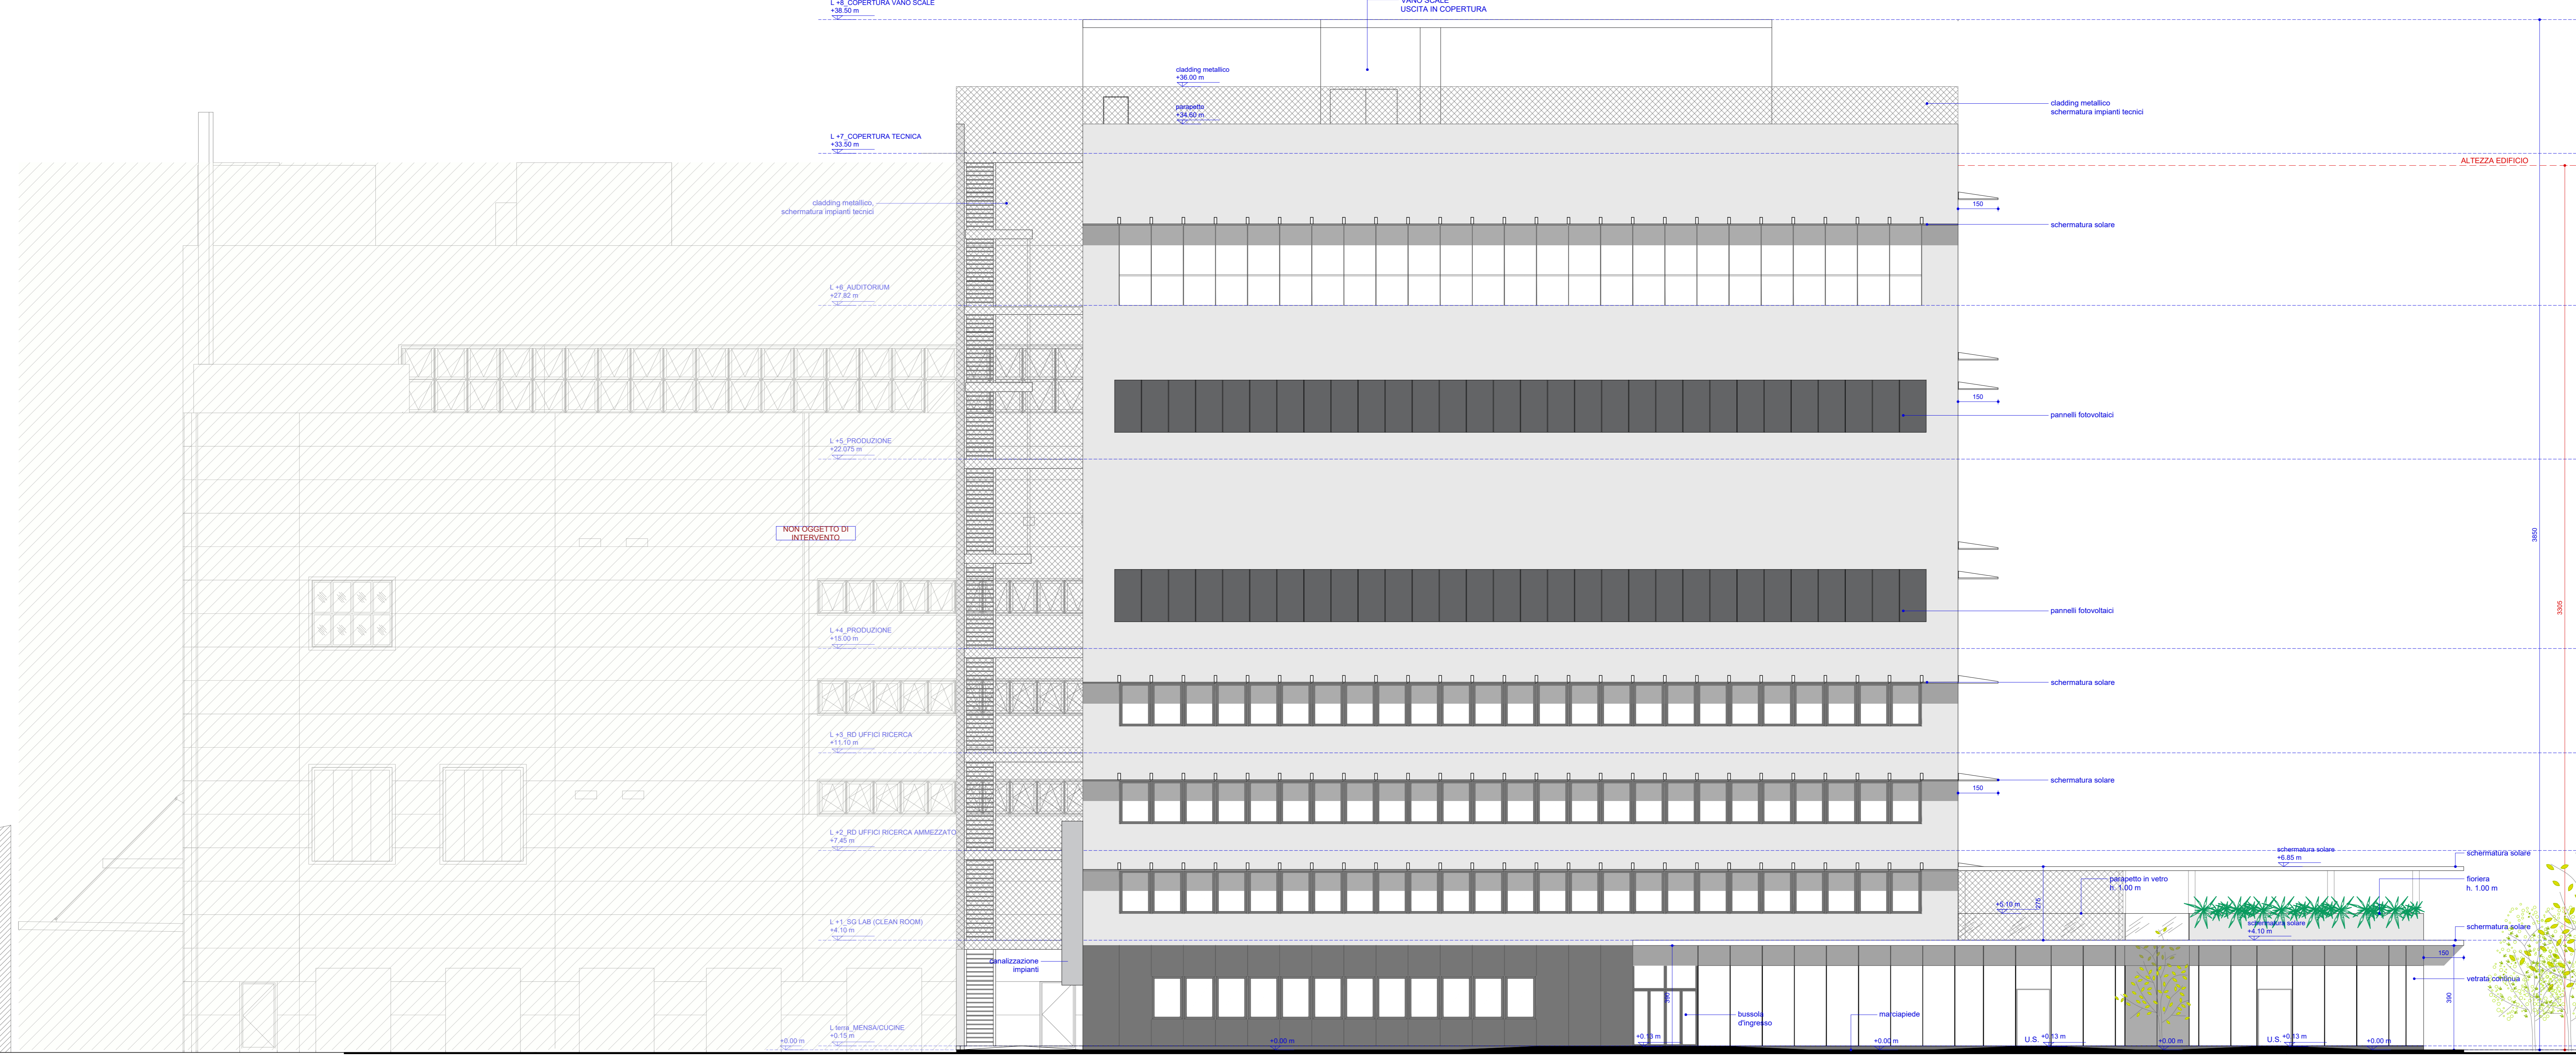

KEY - PLAN

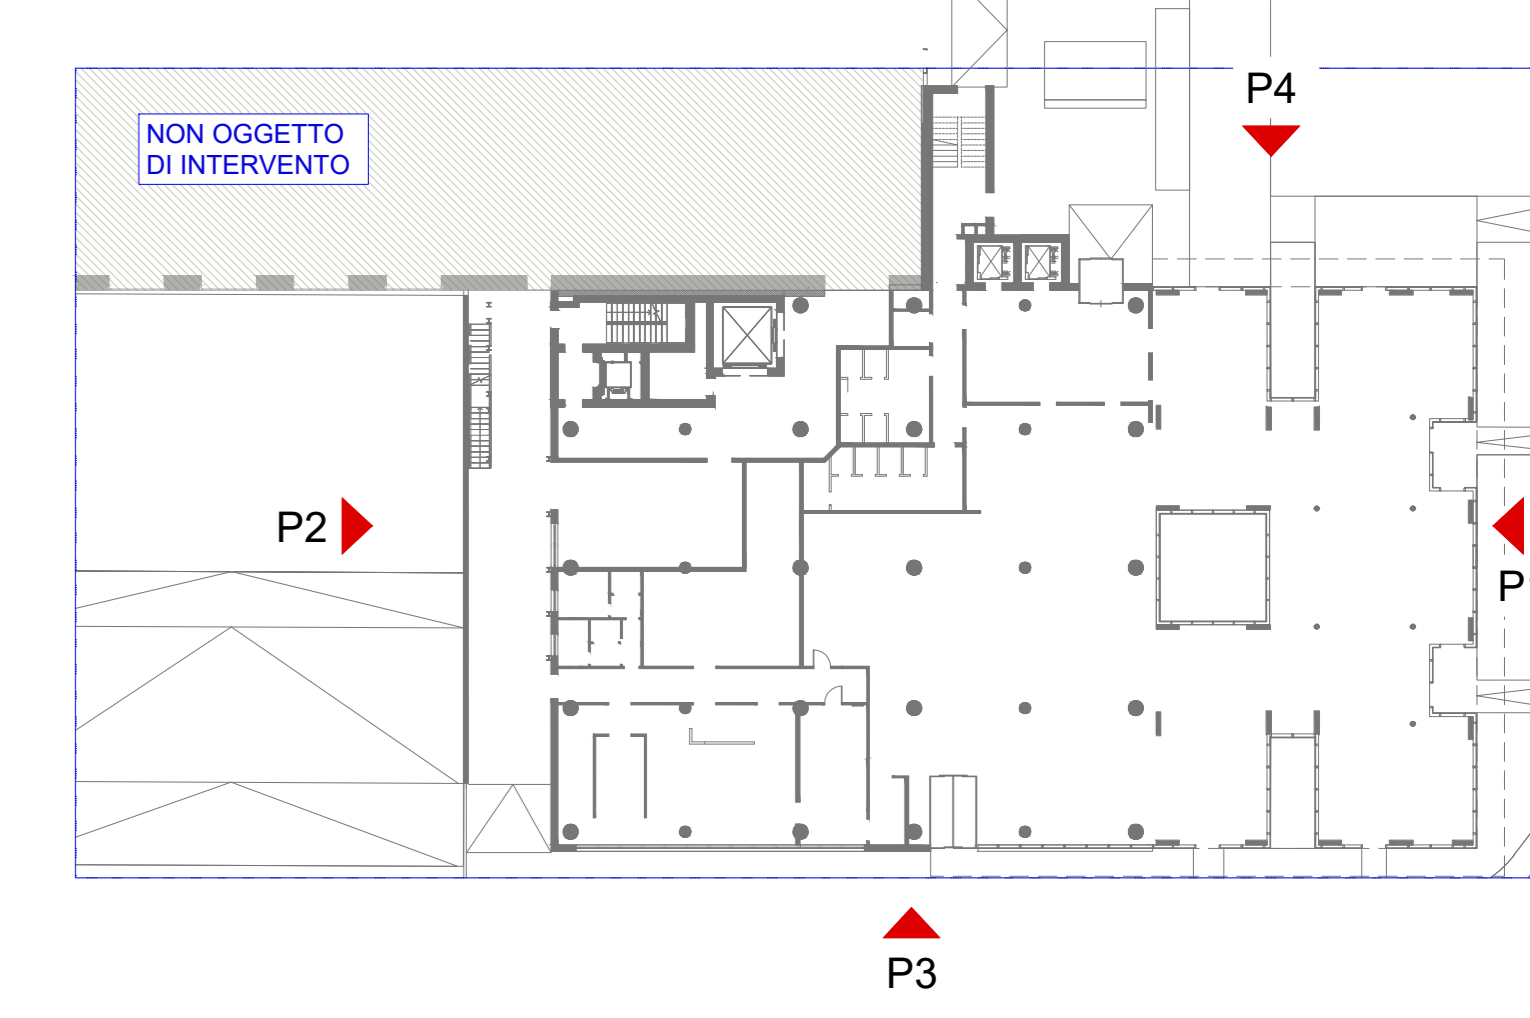

P3\_PROSPETTO SUD, scala 1:100

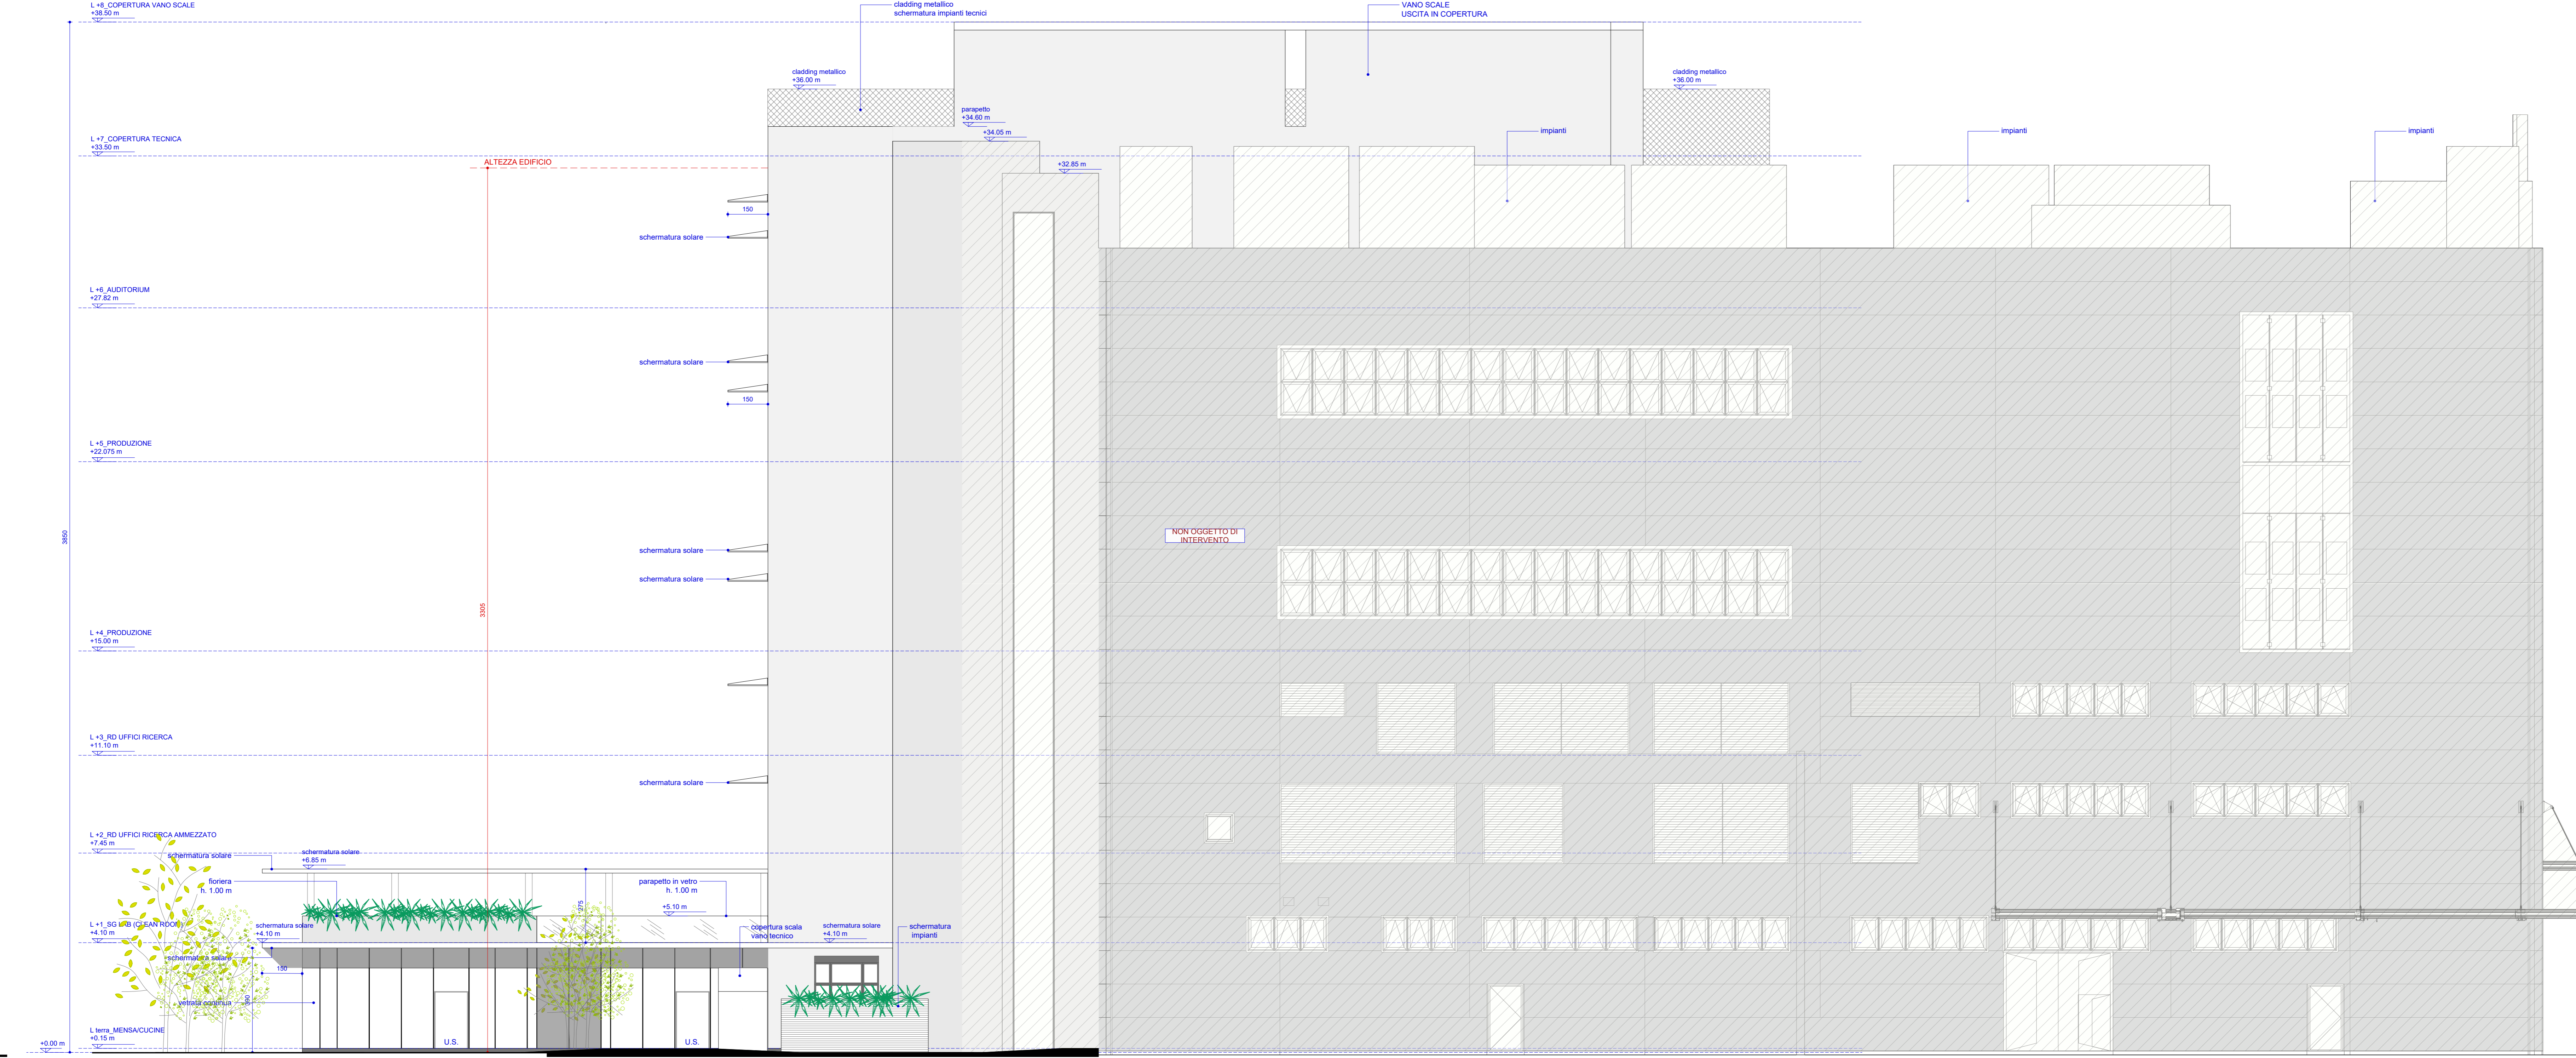

P4\_PROSPETTO NORD, scala 1:100

COMUNE DI PIOMBINO DESE

COMITENTE  
Stevanato Group  
Stevanato Group S.p.a.  
Via Madonna, 17  
30017 - Piombino Dese (PD)

COORDINAMENTO GENERALE, PROGETTAZIONE ARCHITETTONICA, STRUTTURE, IMPIANTI, SICUREZZA E DIREZIONE LAVORI

F&M ingegneria Spa  
Via Belvedere 8/10  
30035 - Mirano (VE)

CONSULENZA ARCHITETTONICA  
STUDIO ARTICO  
Via Cassini 81  
30173 - Mestre - Venezia (VE)

PROGETTO  
1322 PALAZZINA UFFICI

EMISSIONE  
PROGETTO DEFINITIVO

TITOLO  
Stato di progetto  
Prospetto sud, prospetto nord

REV.	DATA	FILE	OGGETTO	DIS.	APPR.
1					
2					
3					
4					
5					
6					
7					
8					
9					
10					

ELABORATO	DATA	SCALA	FILE	IN
AdL0V0019	31-12-2020	1:100	132220	132220
	PROGETTO	DESIGN	VERIFICA	APPROVAZIONE
	G. Mirazzo	G. Mirazzo	T. Tassi	T. Tassi