

FORMENTIN e ASSOCIATI
Studio Tecnico

VIALE DELLA STAZIONE n. 13
35017 - PIOMBINO DESE (PD)
telefono e fax 049.9366860
e-mail: studio@formentinassociati.it

Sistema Gestione Qualità
ISO 9001:2015

Certificato IRINA n. 8220/03/05
Certificazione IONet reg. num. IT-29139

COMMITTENTE: **Stevanato Group STEVANATO GROUP s.p.a.**

INTERVENTO: **NUOVO PARCHEGGIO A SERVIZIO DEL COMPENDIO PRODUTTIVO**

PRATICA: **RICHIESTA DI PERMESSO DI COSTRUIRE IN VARIANTE ALLO STRUMENTO URBANISTICO VIGENTE**

COMMESSA: 0876 PRATICA: P1 COMUNE: PIOMBINO DESE (PD) SEZIONE: UNICA FOGLIO: 22 MAPPALI: 1471


CODICE ELABORATO: P1.06 OGGETTO: SCHEMA RETE IMPIANTO DI ILLUMINAZIONE
SCHEMA RETE ENERGIA ELETTRICA
SCHEMA RETE AUSILIARI

SCALA: 1:250
1:250
1:250

REV. DATA DESCRIZIONE MODIFICHE RED. VERIF.

1 30/07/2020 ADEGUAMENTO ALLE PRESCRIZIONI DELLA CONFERENZA DEI SERVIZI L23 C11

FIRME PROGETTISTI: FIRME COMMITTENTI:

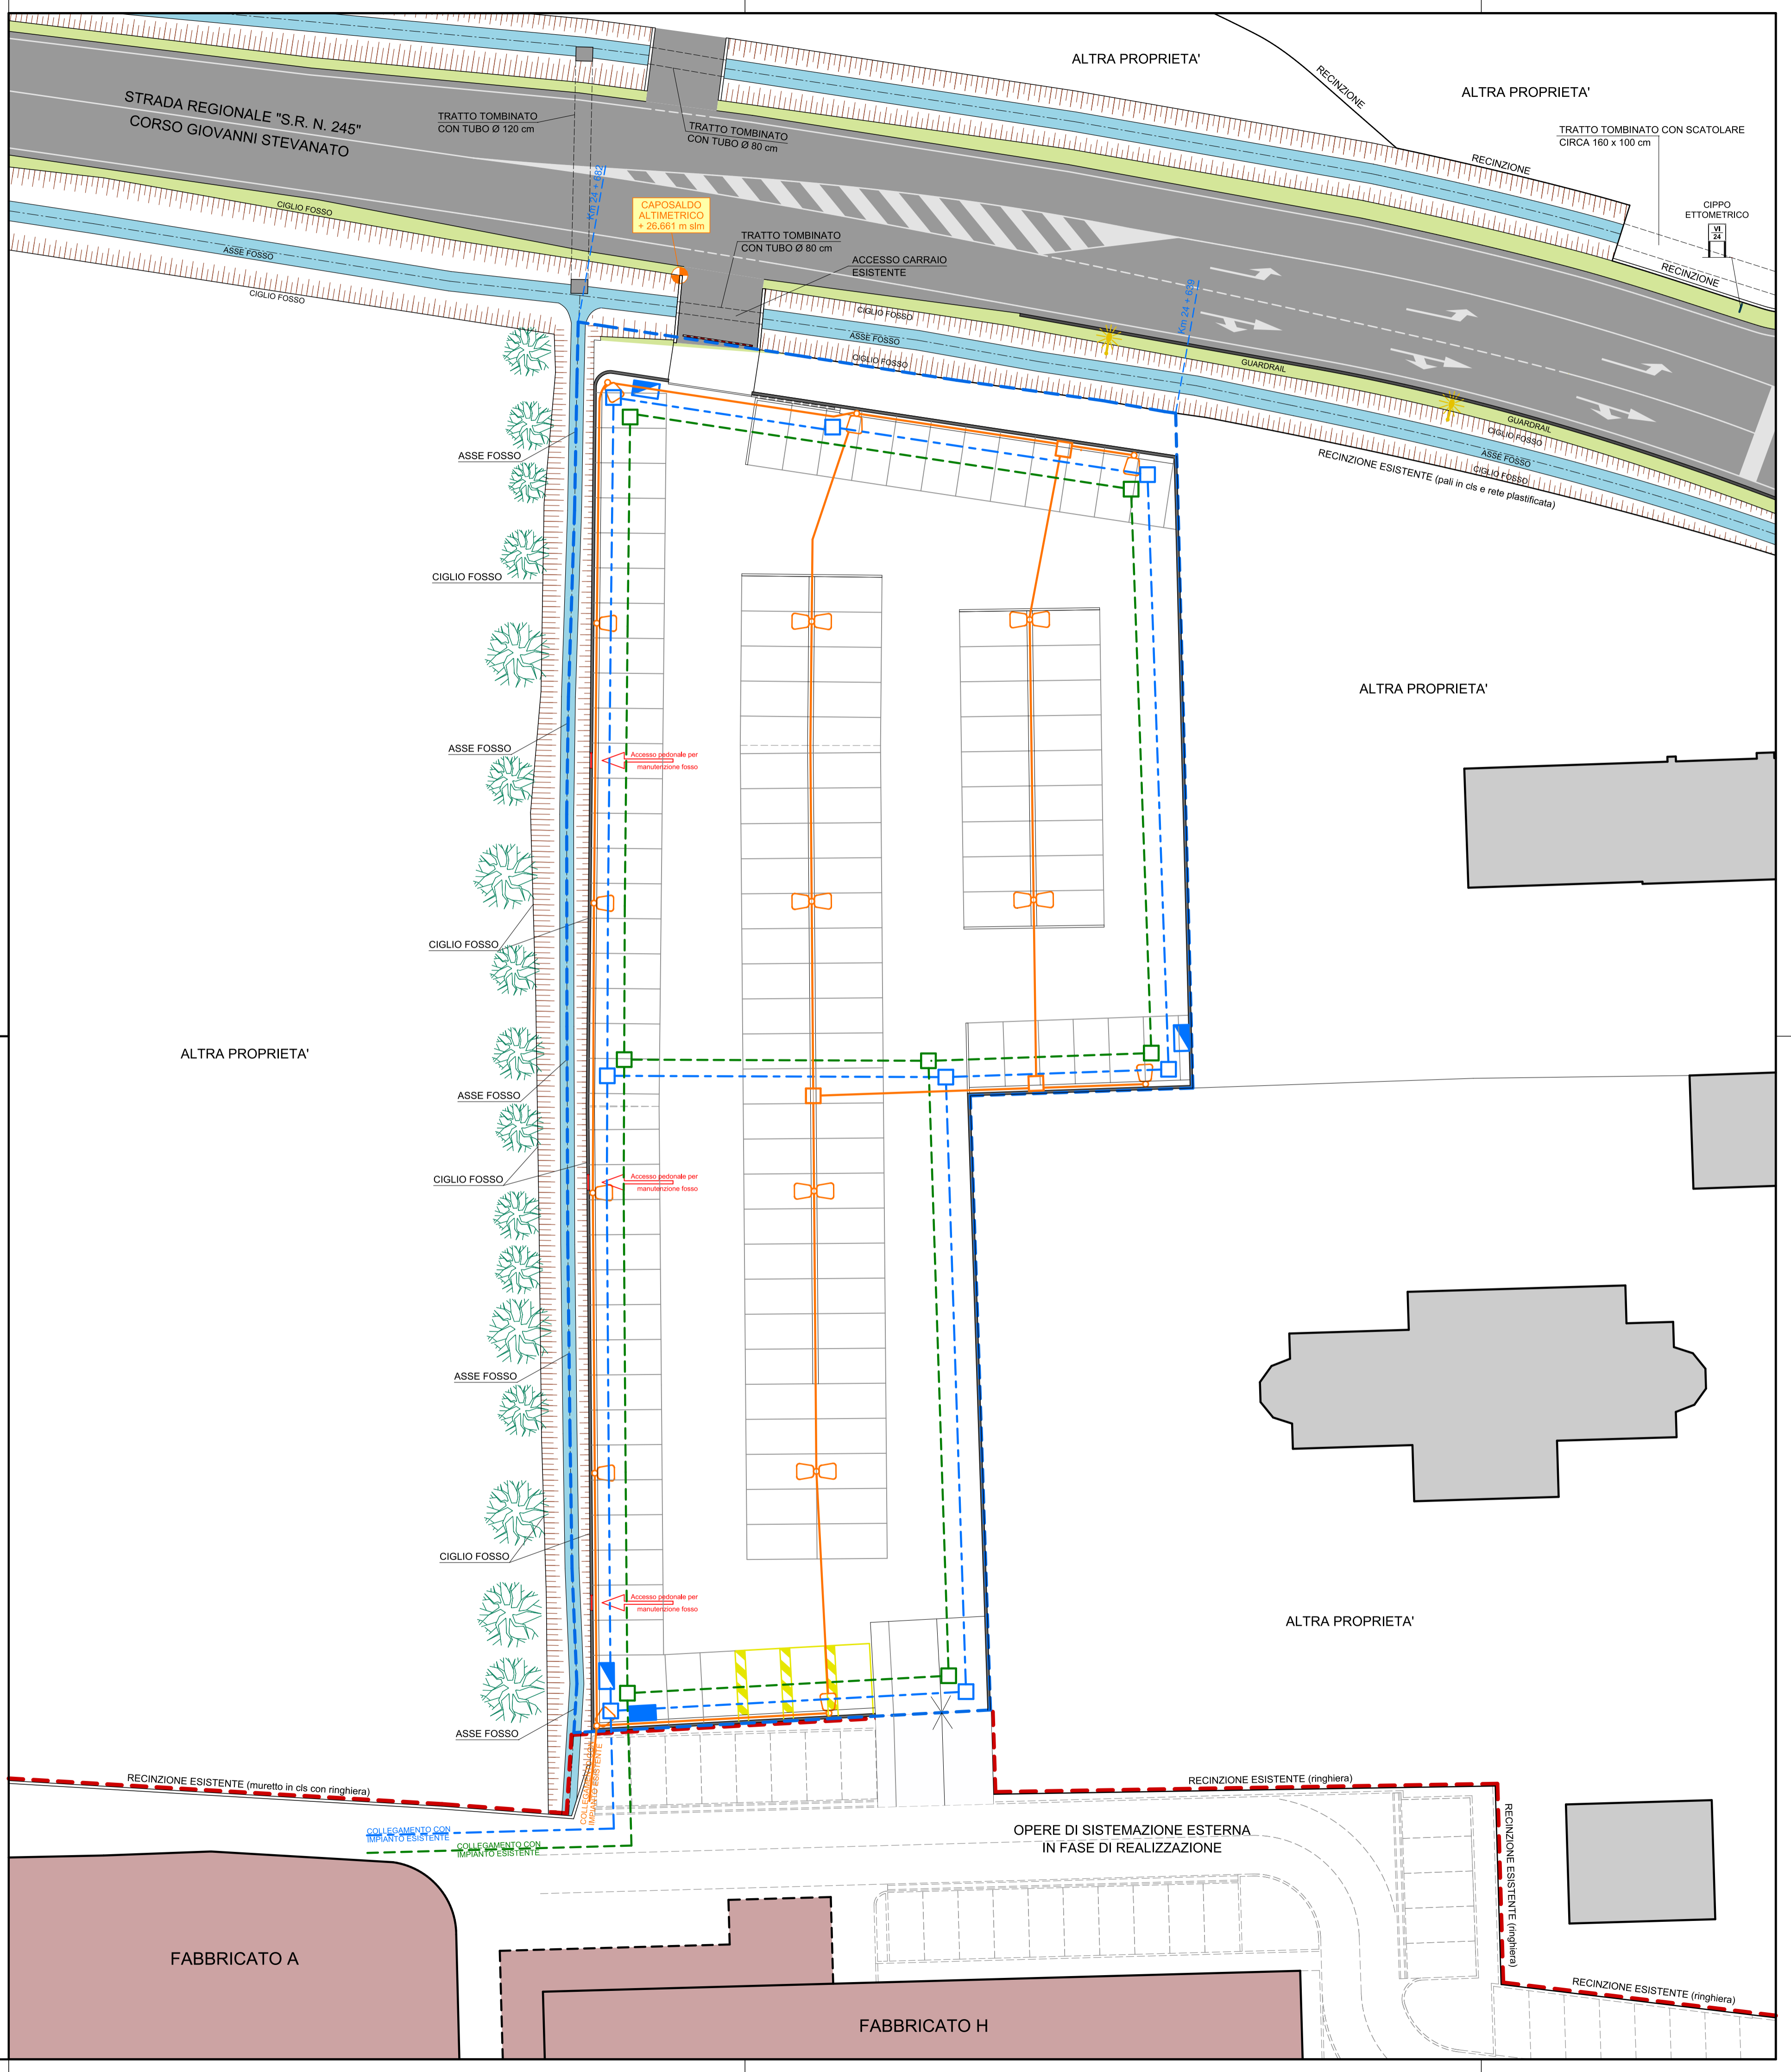

LEGENDA:

- PERIMETRO COMPENDIO PRODUTTIVO ATTUALE
- PERIMETRO AREA OGGETTO DI INTERVENTO IN VARIANTE ALLO STRUMENTO URBANISTICO
- OPERE DI SISTEMAZIONE ESTERNA IN FASE DI REALIZZAZIONE
- FABBRICATI ESISTENTI NELL'AMBITO DEL COMPENDIO PRODUTTIVO
- FABBRICATI ESISTENTI ALTRE PROPRIETA'

LEGENDA

RETE ILLUMINAZIONE:

- PALO ILLUMINAZIONE DOPPIO
- PALO ILLUMINAZIONE SINGOLO
- POZZETTO DI ISPEZIONE
- CAVIDOTTO RETE ILLUMINAZIONE DN 90


RETE ENERGIA ELETTRICA:

- QUADRO ELETTRICO
- QUADRO PRESE
- POZZETTO IN CLS LINEE ENERGIA
- CAVIDOTTO INTERRATO ENERGIA

RETE LINEE AUSILIARI:

- POZZETTO IN CLS LINEE AUSILIARI
- CAVIDOTTO INTERRATO AUSILIARI

PLANIMETRIA STATO DI PROGETTO
SCALA 1:250

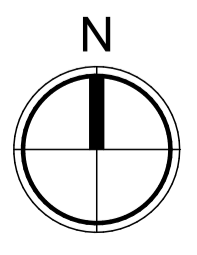

COMUNE DI PIOMBINO DESE
 PROTOCOLLO GENERALE
 CODICE COPIA CONFORME ALL'ORIGINALE DIGITALE
 2024/07/30 14:44:44
 Firmatario: DANIELE FORMENTIN