



ESTRATTO DI MAPPA CATASTALE - scala 1:2000

- Comune di Piombino Dese
Foglio 22 Mapp. n° 1011-1101-1102-1013
- Area oggetto d' intervento
- Sagoma nuova costruzione

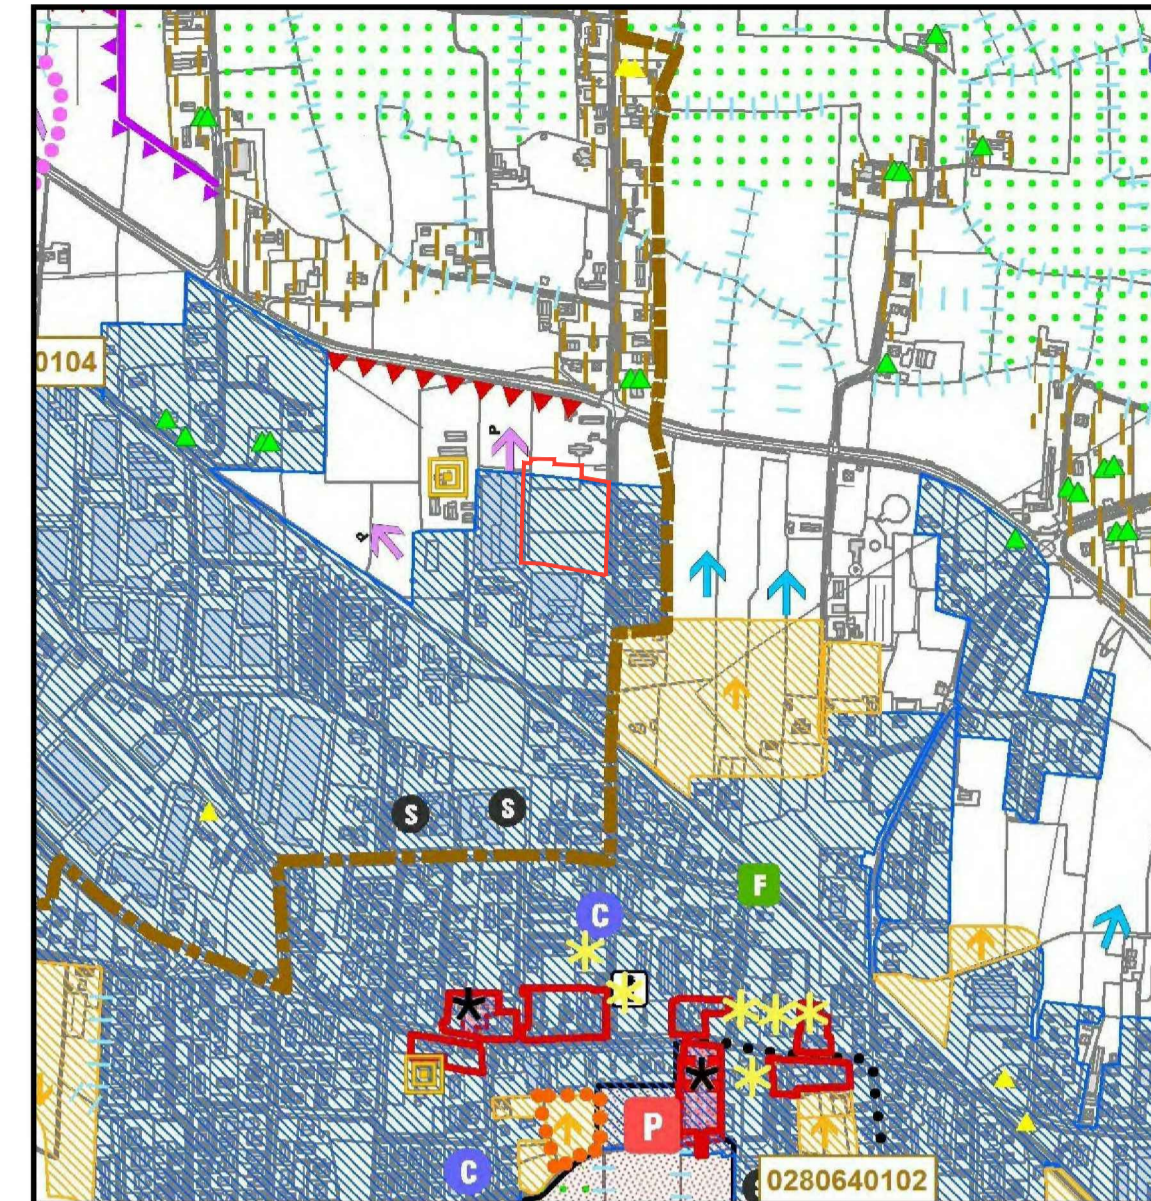


ESTRATTO DEL P.A.T. VIGENTE - scala 1:10000

→	Linee preferenziali di sviluppo insediativo:			
→	residenziale	10402073_Limefriluppato	art.46	
→	produttivo			
→	Urbanizzazione consolidata			
→	Urbanizzazione programmata	10402011_A_nell'inc	art.42	
		residenziale		
		produttiva		
	Area oggetto d' intervento			

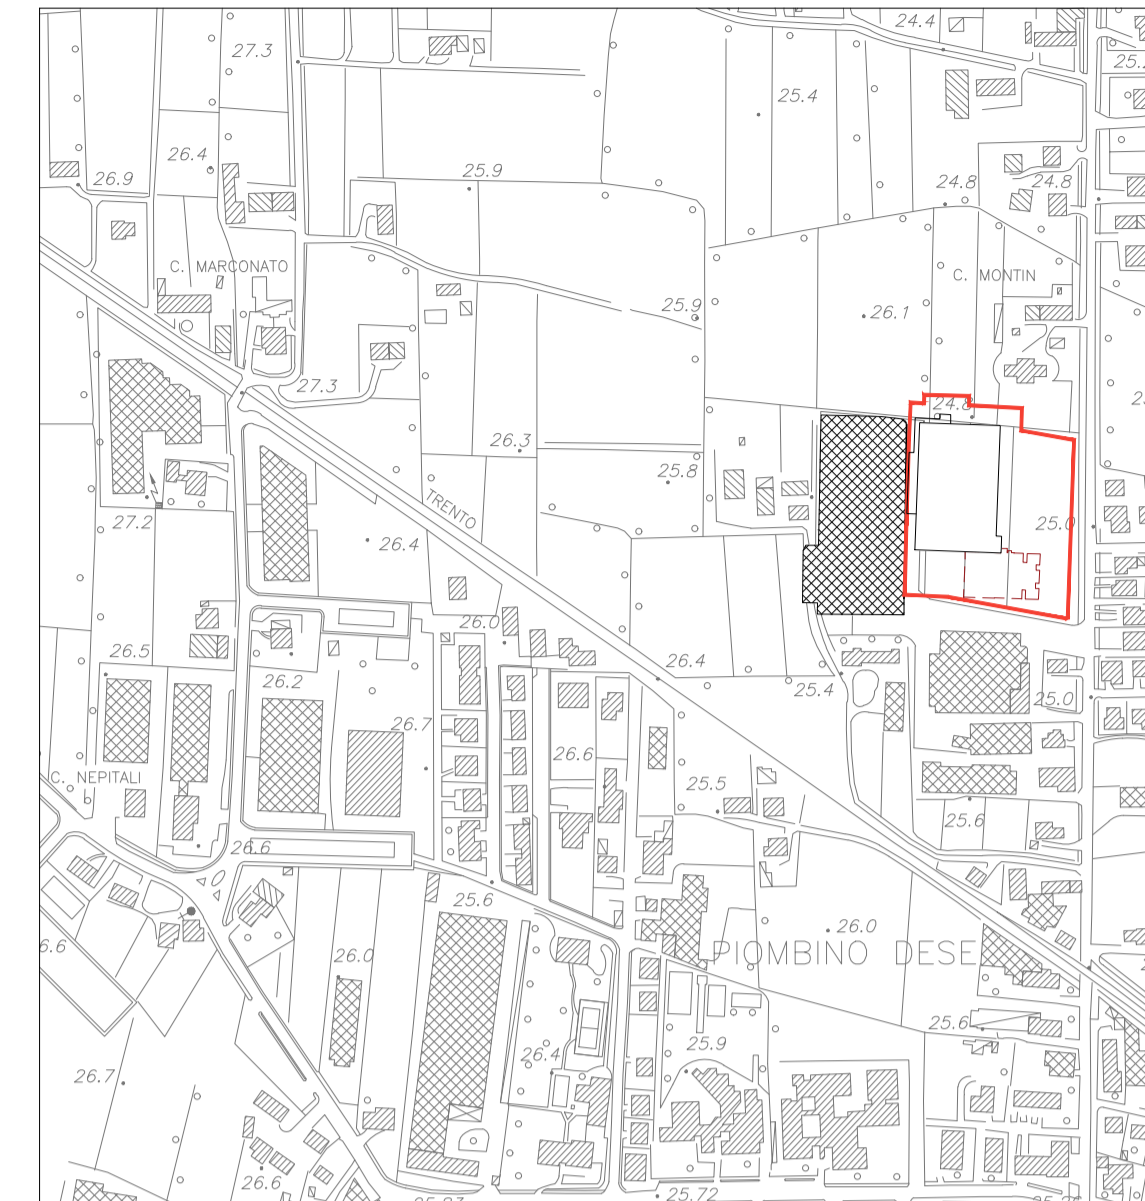


ESTRATTO C.T.R. elemento n° 104162 - scala 1:5000

- Area oggetto d' intervento
- Sagoma nuova costruzione

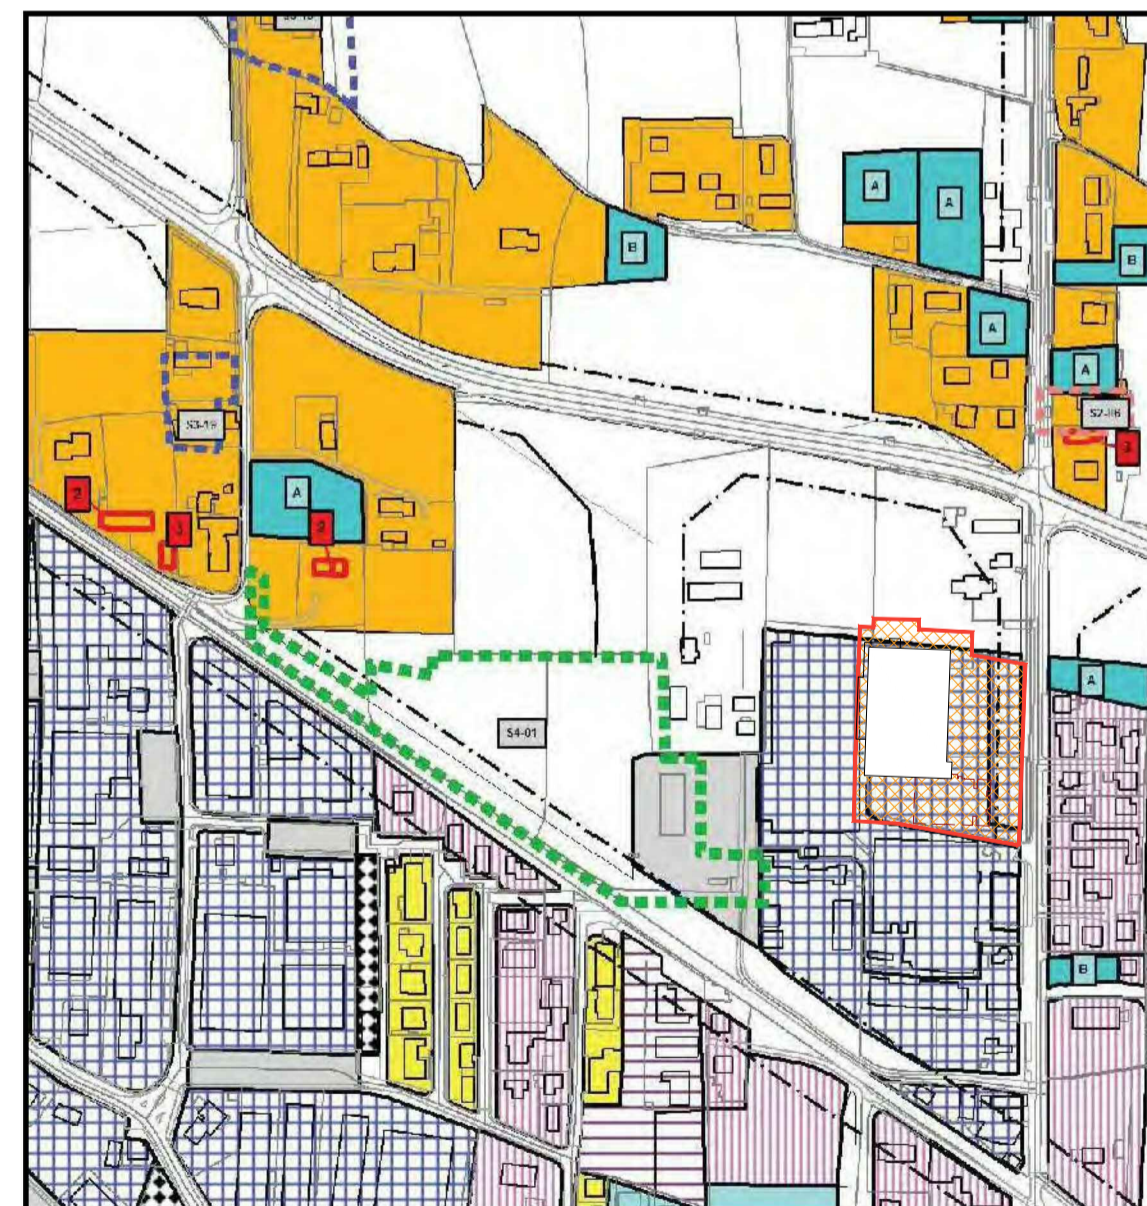


ESTRATTO DEL P.I. VIGENTE - scala 1:5000

- DC INDUSTRIALE ARTIGIANALE DI COMPLETAMENTO art.34
- Area oggetto d' intervento
- Sagoma nuova costruzione

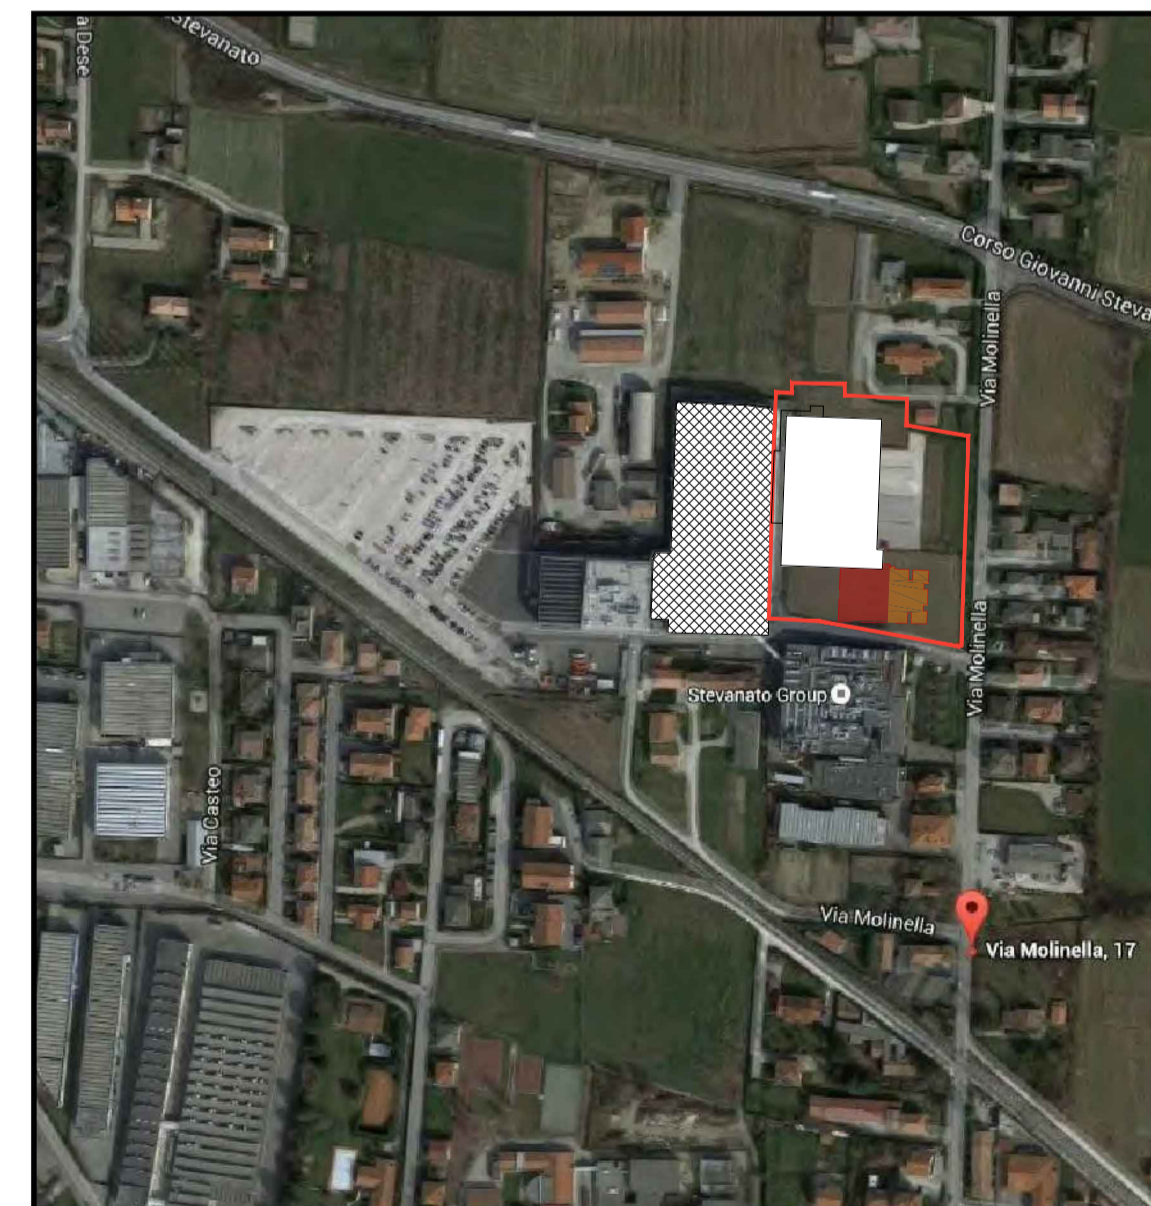


ORTOFOTO

- Area oggetto d' intervento
- Sagoma nuova costruzione

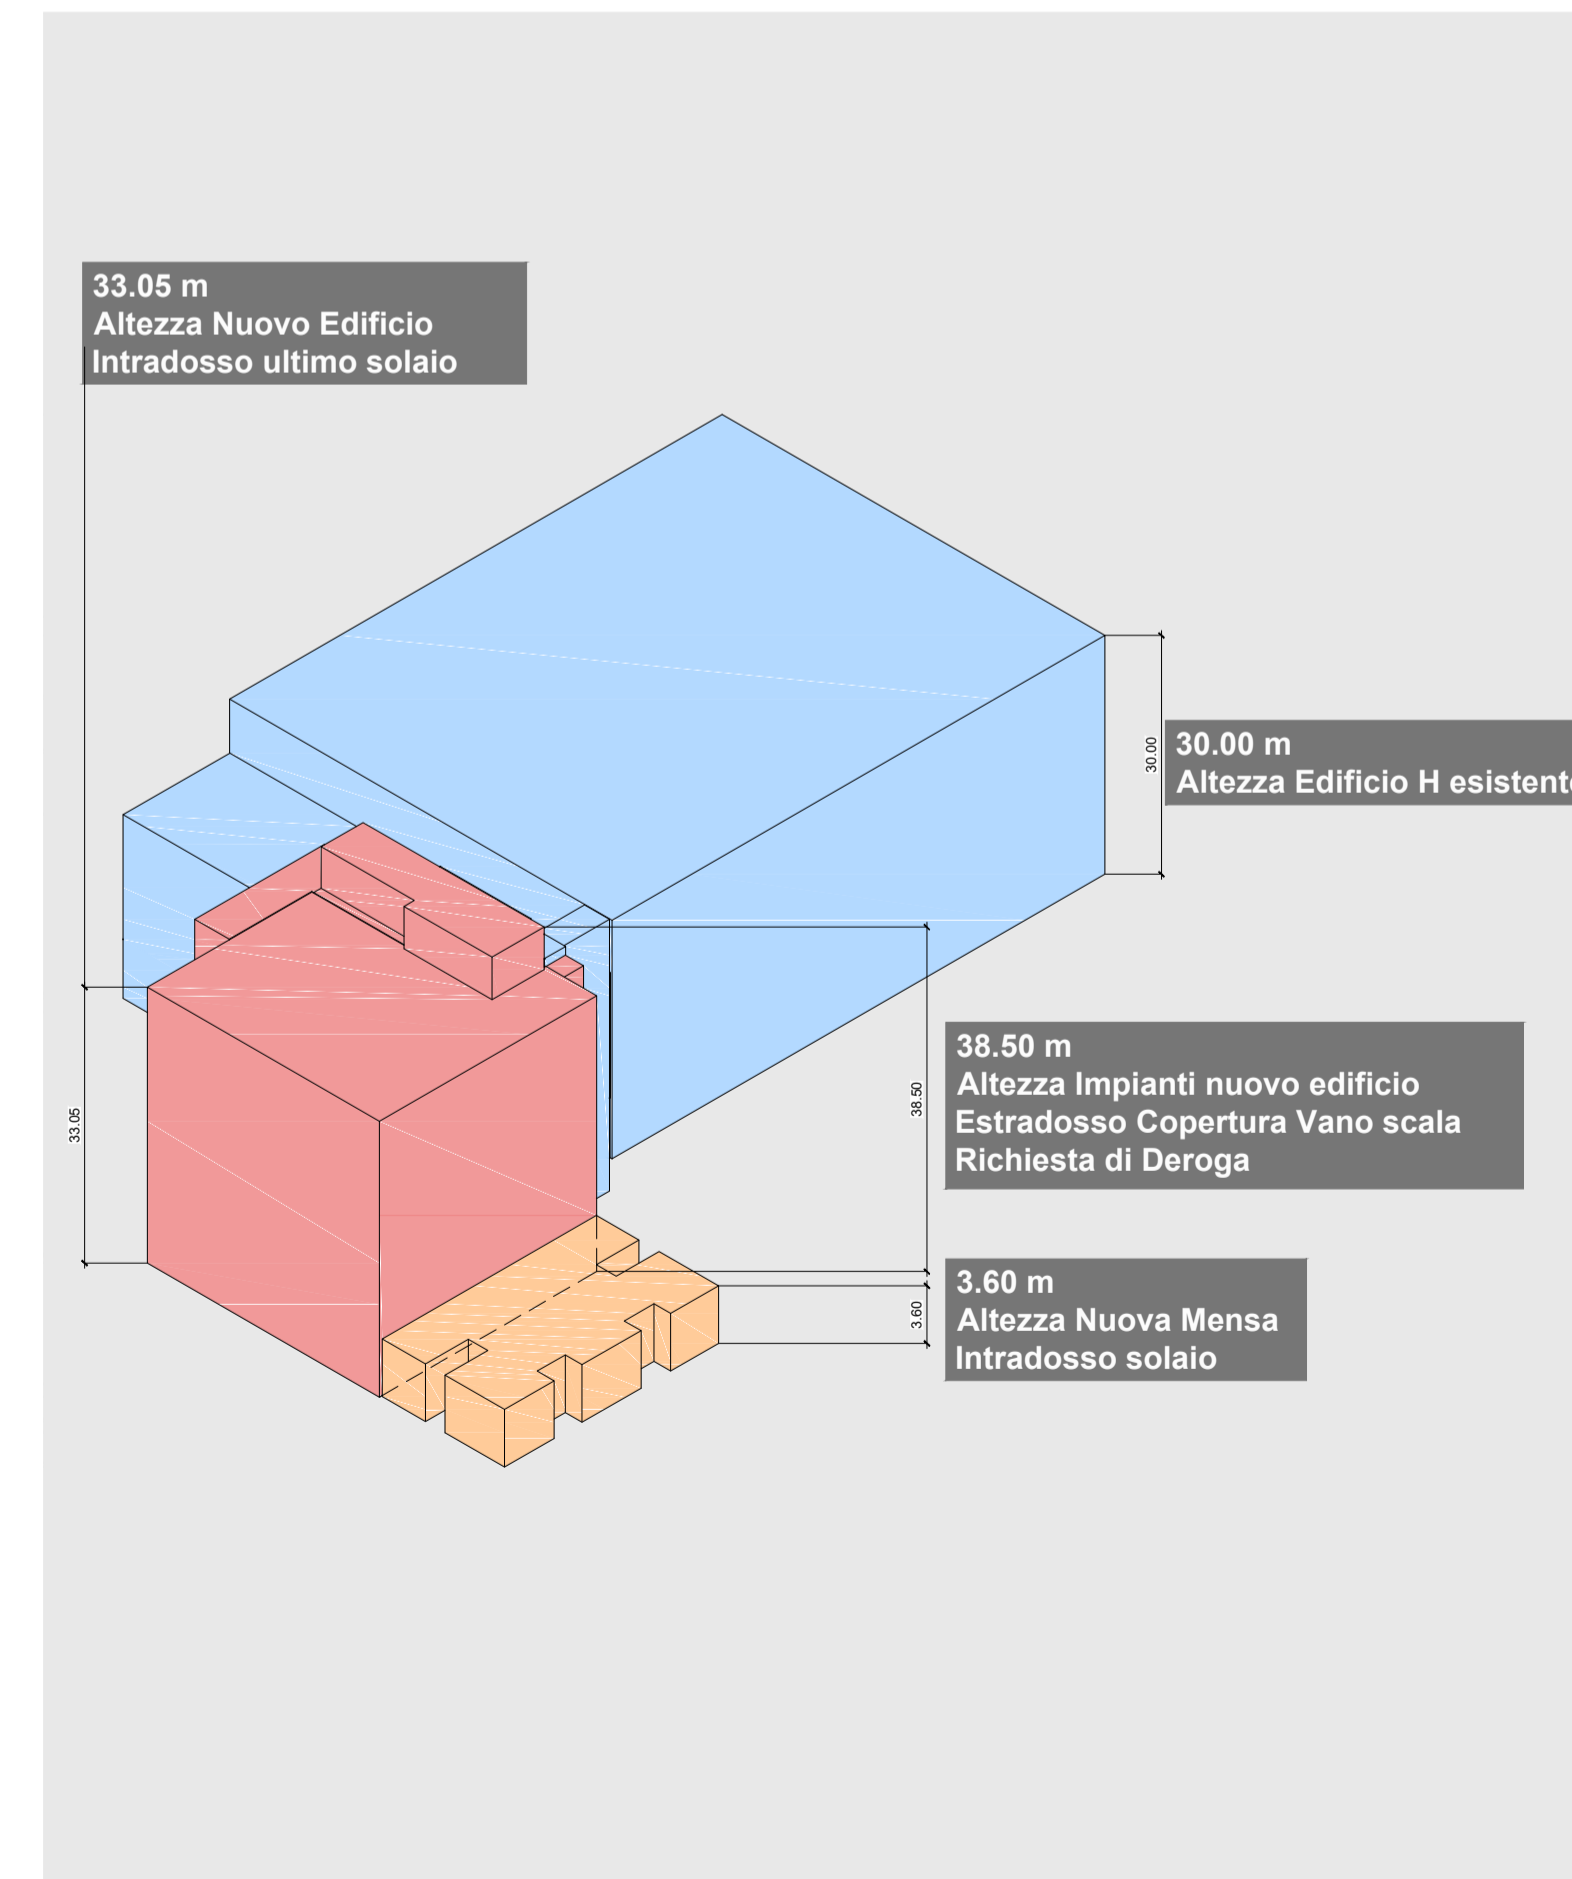

- EDIFICIO ESISTENTE
- EDIFICI IN PROGETTO

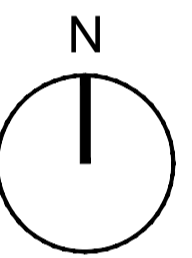

COMUNE DI PIOMBINO DESE

COMMITTENTE
SG Stevanato Group
 Stevanato Group S.p.a.
 Via Molinella, 17
 35017 - Piombino Dese (PD)

COORDINAMENTO GENERALE, PROGETTAZIONE ARCHITETTONICA, STRUTTURE, IMPIANTI, SICUREZZA E DIREZIONE LAVORI

F&M ingegneria
 F&M Ingegneria Spa
 Via Belvedere 8/10
 30035 - Mirano (VE)

CONSULENZA ARCHITETTONICA
STUDIO ARTICO
 Via Caneve 61
 30173 - Mestre - Venezia (VE)

PROGETTO
1322 PALAZZINA UFFICI

EMISSIONE
PROGETTO DEFINITIVO

TITOLO
 Inquadramento urbanistico

REV.	DATA	FILE	OGGETTO	DIS.	APPR.
a	22/02/2021	del.0000_inquadramento	Inquadramento Comune del 22/02/2021	F.B.	T.T.
b					
c					
d					
e					
f					
g					
h					

ELABORATO N. **AdtLOV0000**

DATA:	SCALA:	FILE:	J.N.
31-12-2020	varie	AdtLOV000_inquadramento_A.Orig	
PROGETTO	DISEGNO	VERIFICA	APPROVAZIONE
G. Milazzo	G. Milazzo	T. Tassi	T. Tassi