

REALIZZAZIONE DI UN COMPLESSO
 PRODUTTIVO ADIBITO A LOGISTICA
AMPLIAMENTO FABBRICATO LOGISTICA

Via Primo Targato - Piombino Dese

COMMITTENTE
Chigliato Trasporti s.r.l.
 Legale rappresentante Luca Chigliato
 Via Primo Targato n. 4, 35017 Piombino Dese (PD)
 C.F. e P.IVA 03289390282

PROGETTISTA
Architetto MAURIZIO MALVESTIO
 Via Milano 3, 35010 Trebaseleghe PD
 C.F. MLV MRZ 60B25 F904T, P.IVA 01855500284
 Ordine degli Architetti, n° 890

OGGETTO
PIANTA COPERTURE - STATO DI PROGETTO

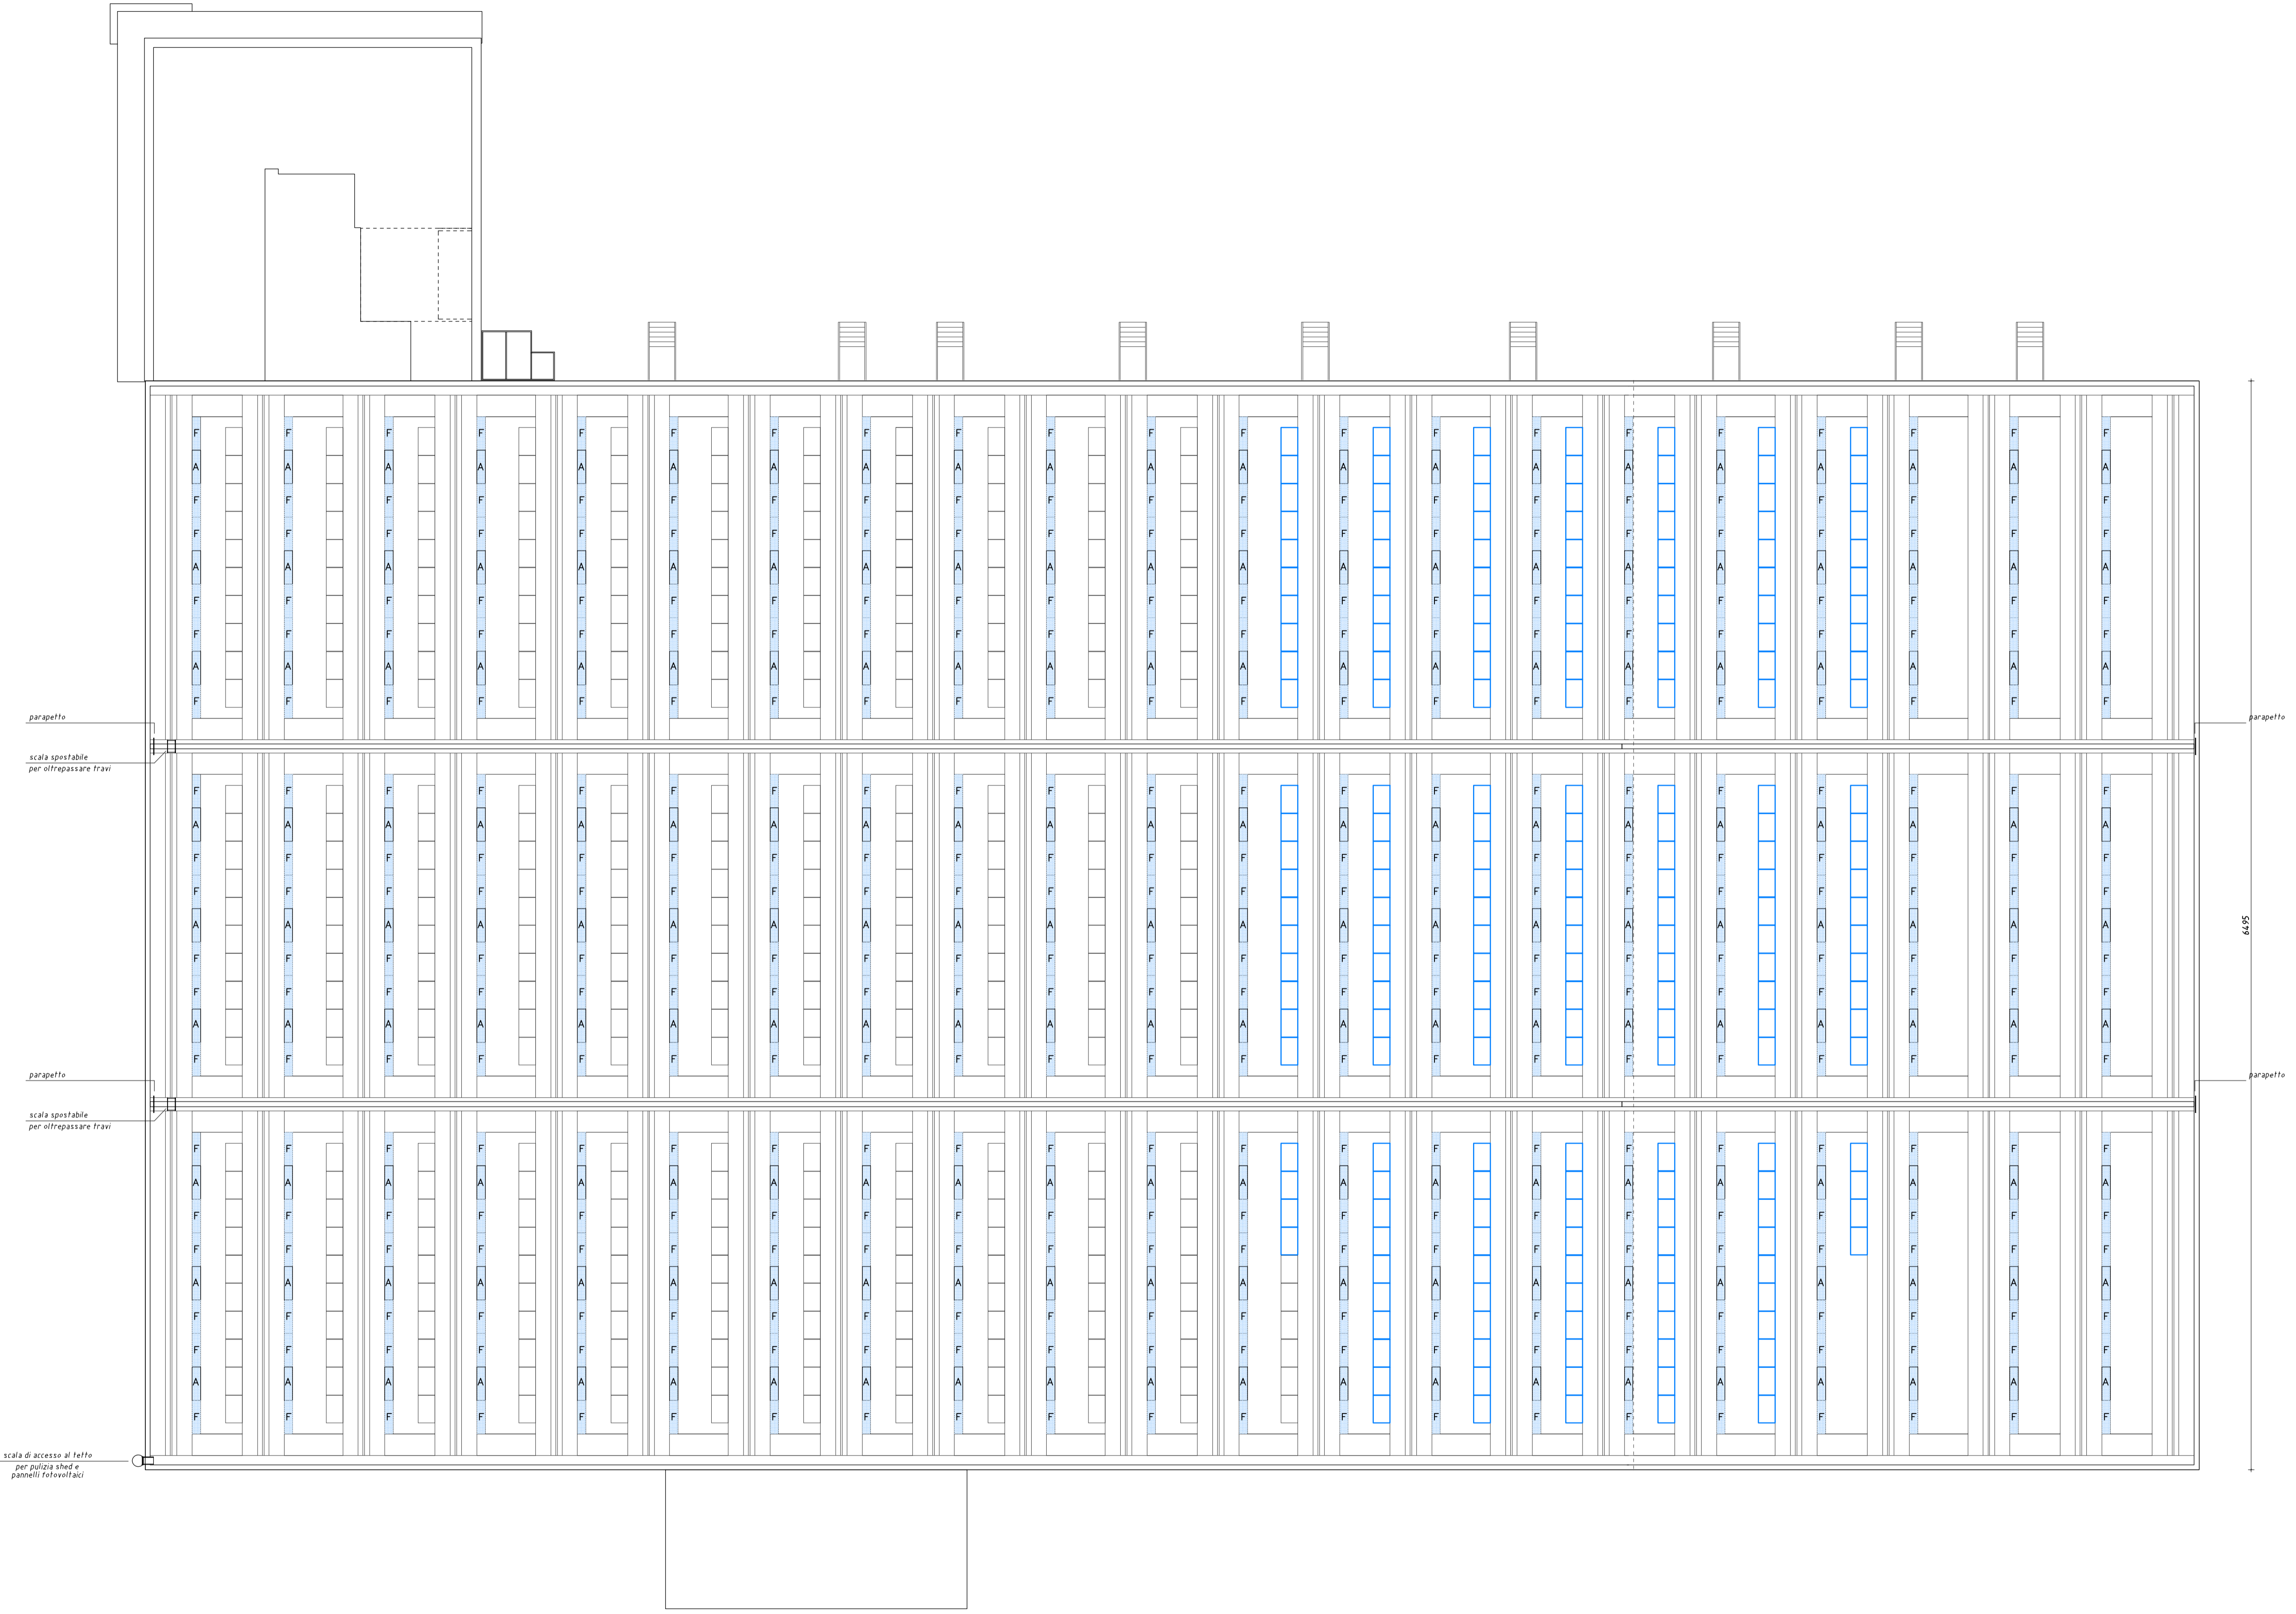
10

01 PERMESSO DI COSTRUIRE PER AMPLIAMENTO FABB. LOGISTICA

| | | |
|------------|---------------|------|
| 14.01.2021 | PRIMA STESURA | g.M. |
|------------|---------------|------|



VARIANTE AI TITOLI ABILITATIVI DI SEGUITO RIPORTATI

- Permesso di Costruire - PUE/2015/00881 del 28/06/2016
- Permesso di Costruire - PUE/2016/00181 del 11/10/2016
- SCIA - REP_PROV_PD/PD-SUPRO/0060676 del 29/05/2017
- Permesso di Costruire - PUE/2017/00153 del 27/12/2017
- SCIA - REP_PROV_PD/PD-SUPRO/0159663 del 29/12/2017
- Permesso di Costruire - PUE/2018/00007 del 06/06/2019
- SCIA - REP_PROV_PD/PD-SUPRO/0100863 del 26/06/2019
- SCIA - REP_PROV_PD/PD-SUPRO/0155966 del 28/09/2020



PIANTA COPERTURE
 Scala 1:200



- 
IMPIANTO FOTOVOLTAICO APPROVATO
 N° 336 pannelli fotovoltaici da 250 W per una potenza totale dell'impianto di 84 kW
 (la rimanente parte di impianto fotovoltaico è stata posizionata sulla copertura dell'edificio Officina)
- 
IMPIANTO FOTOVOLTAICO DI PROGETTO
 N° 198 pannelli fotovoltaici da 250 W per una potenza totale dell'impianto di 49,5 kW

Potenza minima:
 SUPERFICIE GIÀ APPROVATA - coefficiente 65
 superficie coperta (magazzino + uffici + officina/lav./distrib. + edificio dipendenti + guardiola) / 65 = 7614,66 / 65 = 117,15 kW
 SUPERFICIE OGGETTO DELLA PRESENTE VARIANTE - coefficiente 50
 Superficie coperta (ampliamento logistica + deposito carrelli + tettoia) / 50 = 2.352,65 / 50 = 47,05 kW
 Potenza Totale Impianto di Progetto 49,50 kW > Potenza Minima di Progetto 47,05 kW

-  shed fissi
-  shed apribili
-  percorsi per pulizia shed e pannelli fotovoltaici