
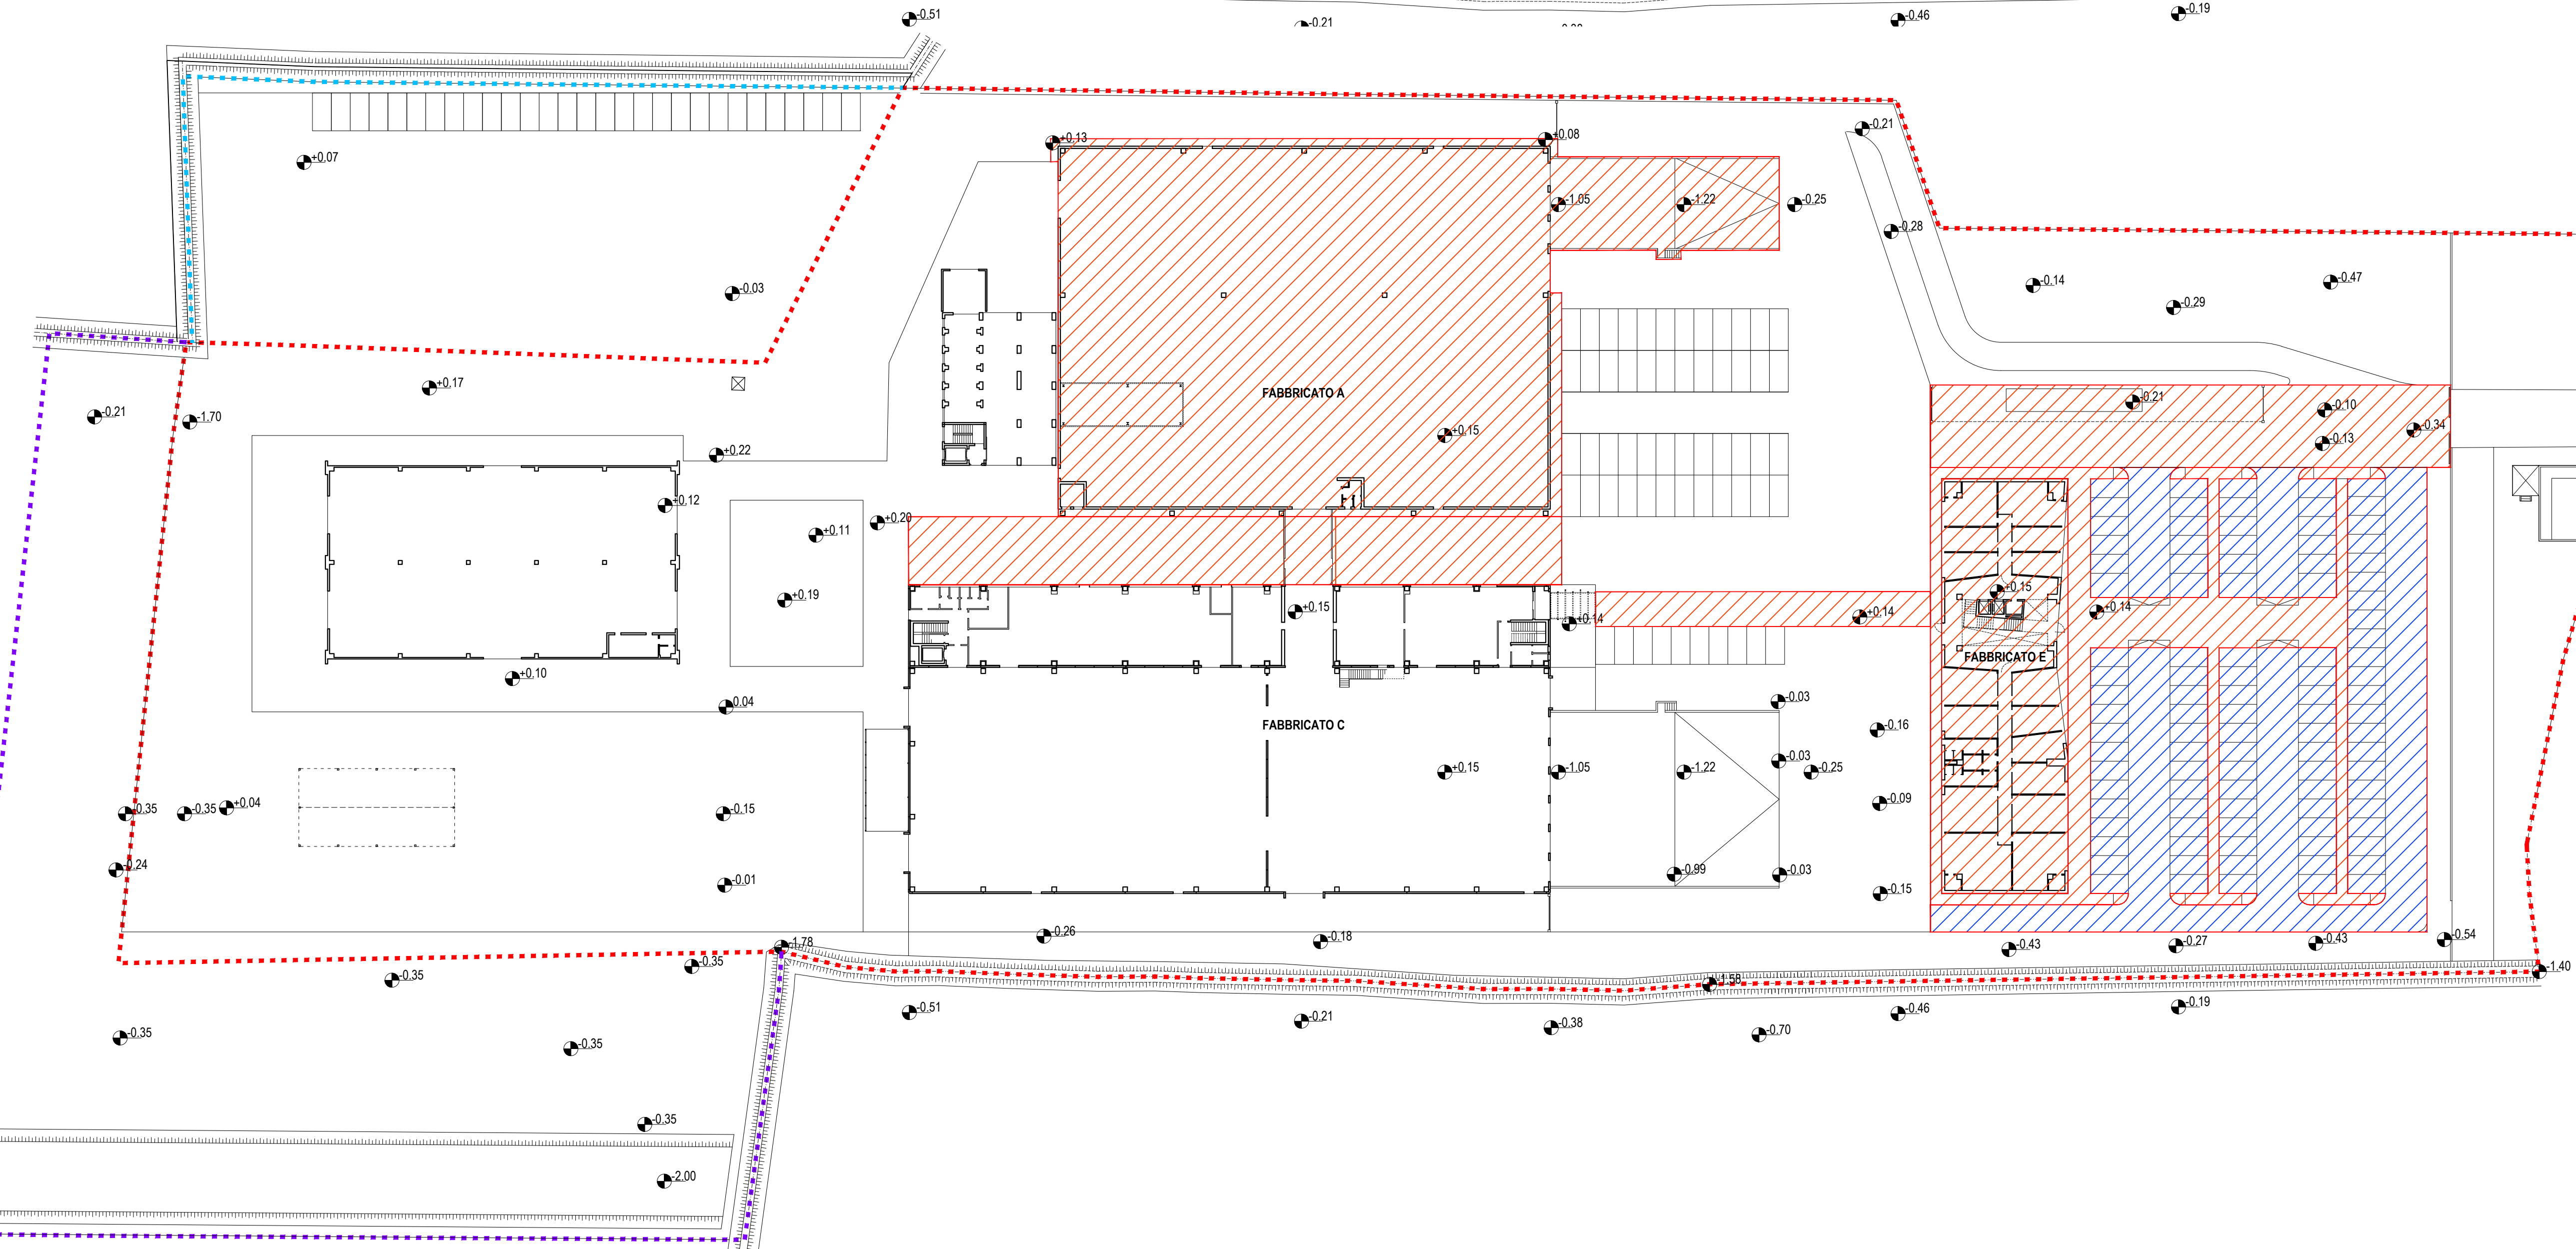


COMUNE DI PIOMBINO DESE
 PROTOCOLLO GENERALE
 COMPACTORIPRATI-PROTEZIONE-2021/001-25/04/2021
 Intervento: F.lli. L.uisson

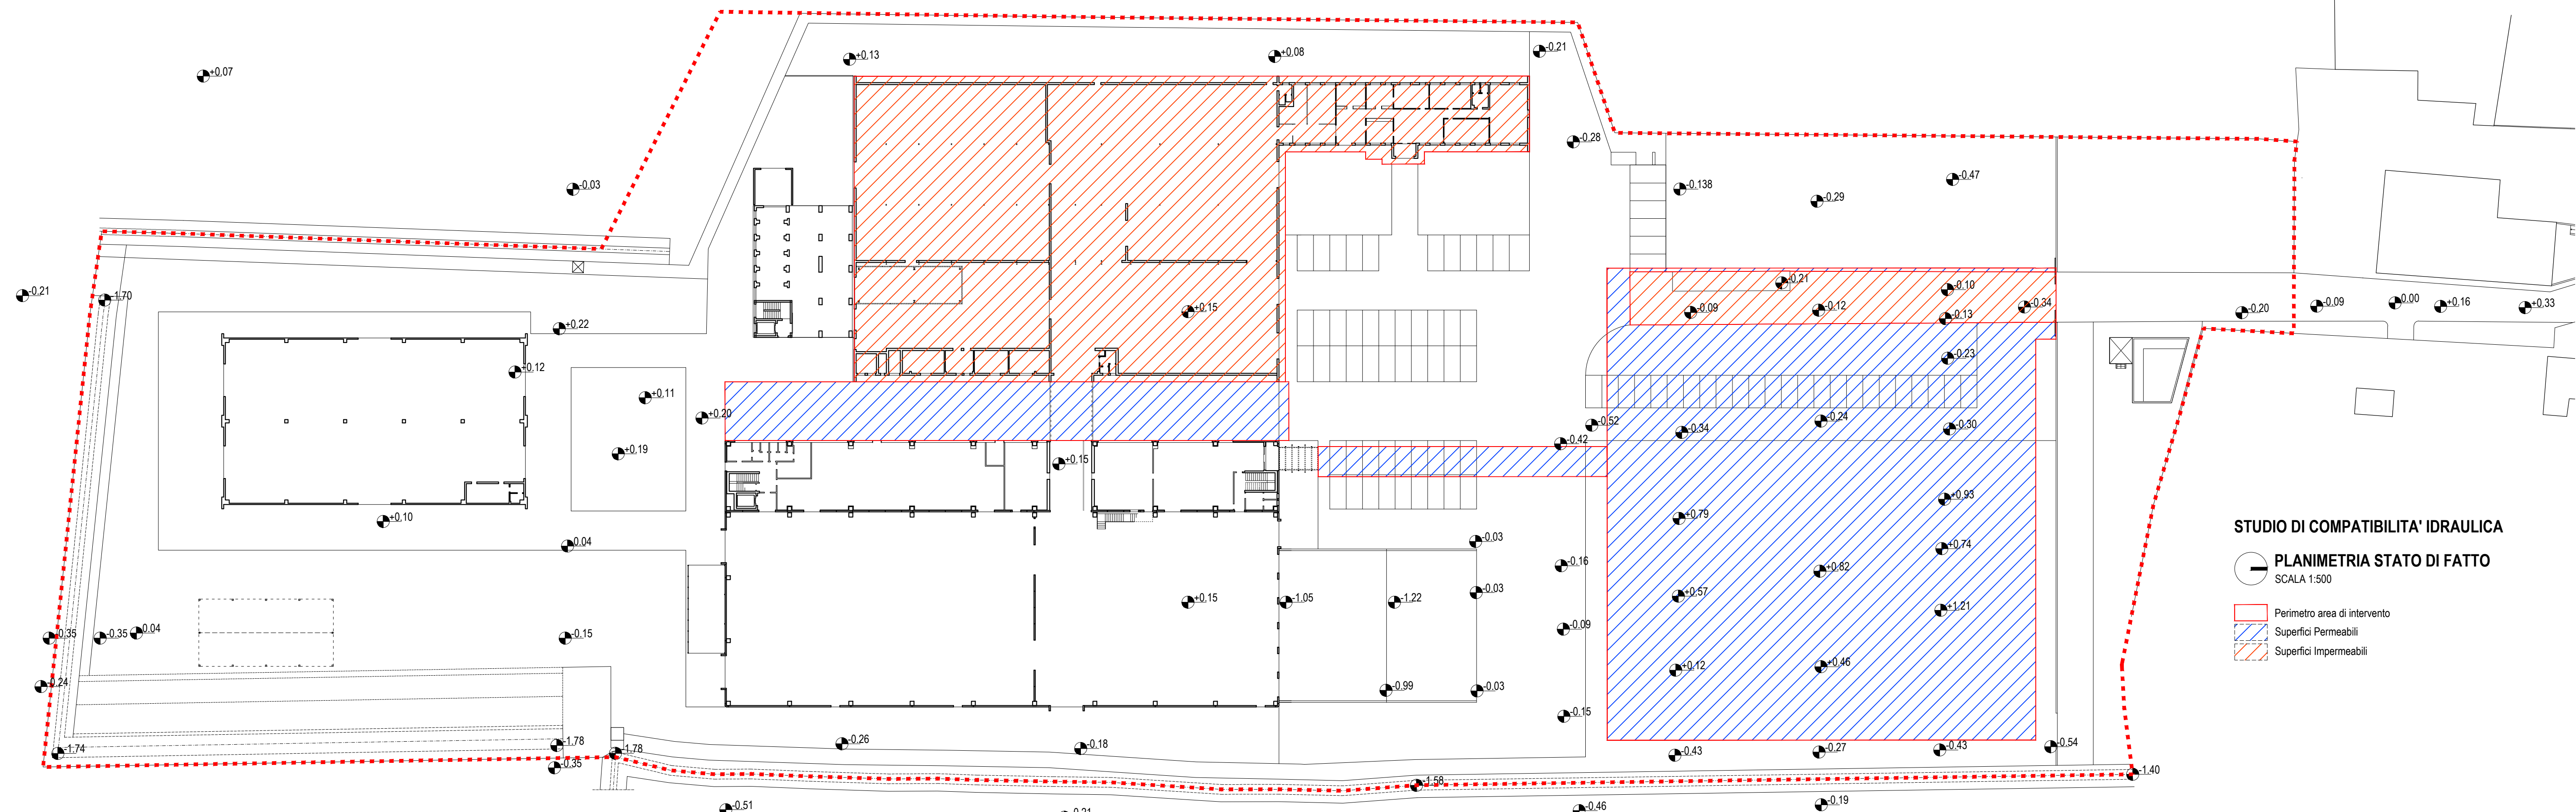

COMUNE DI PIOMBINO DESE

PROGETTO

RISTRUTTURAZIONE
 CON DEMOLIZIONE E RICOSTRUZIONE
 DI MAGAZZINO AGROINDUSTRIALE
 E NUOVA COSTRUZIONE DI FABBRICATO AD USO UFFICI
 IN DEROGA ALLO STRUMENTO URBANISTICO
 AI SENSI DELL'ART. 3 DELLA L.R. 55/2012

Via Piave n. 120, 35017 Piombino Dese (PD)

Tecnozoo s.r.l.

Via Piave n. 120, 35017 Piombino Dese (PD)

Committente

Ing. Loris Luisson

Via della Borsa n. 1/D, 31033 Castelfranco Veneto (TV)

Progettista

**COMPATIBILITA' IDRAULICA
 SUPERFICI DI INTERVENTO**

SCALA 1:500

08 FEBBRAIO 2021

TAVOLA

16

ARCHIVIO 19.10

| REVISIONE | DATA | RESPONSABILE | FILE | DESCRIZIONE |
|-----------|------------|--------------|------|---|
| 01 | 08-02-2021 | LM | | Progetto 16 15-12-2020.dwg Integrazioni POC |